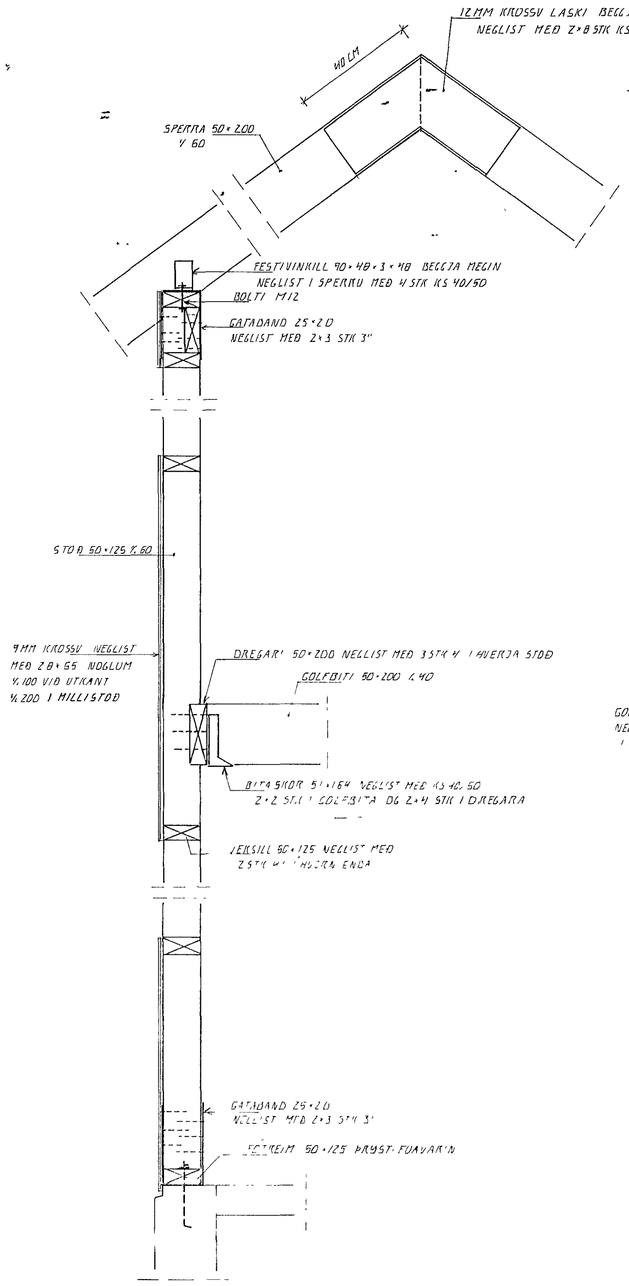

SNIÐ 1. 1:10

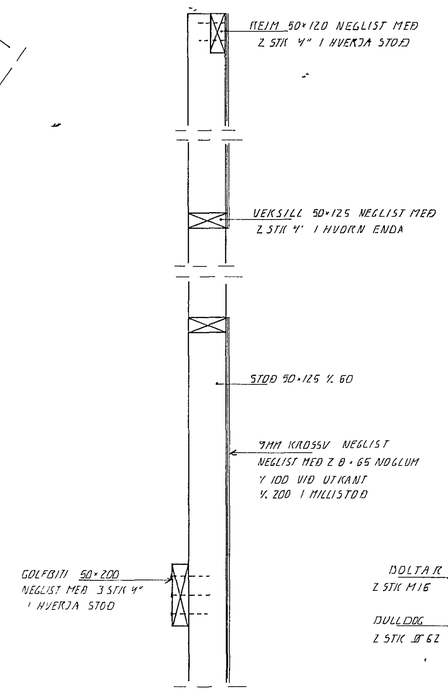

SNIÐ 2. 1:10

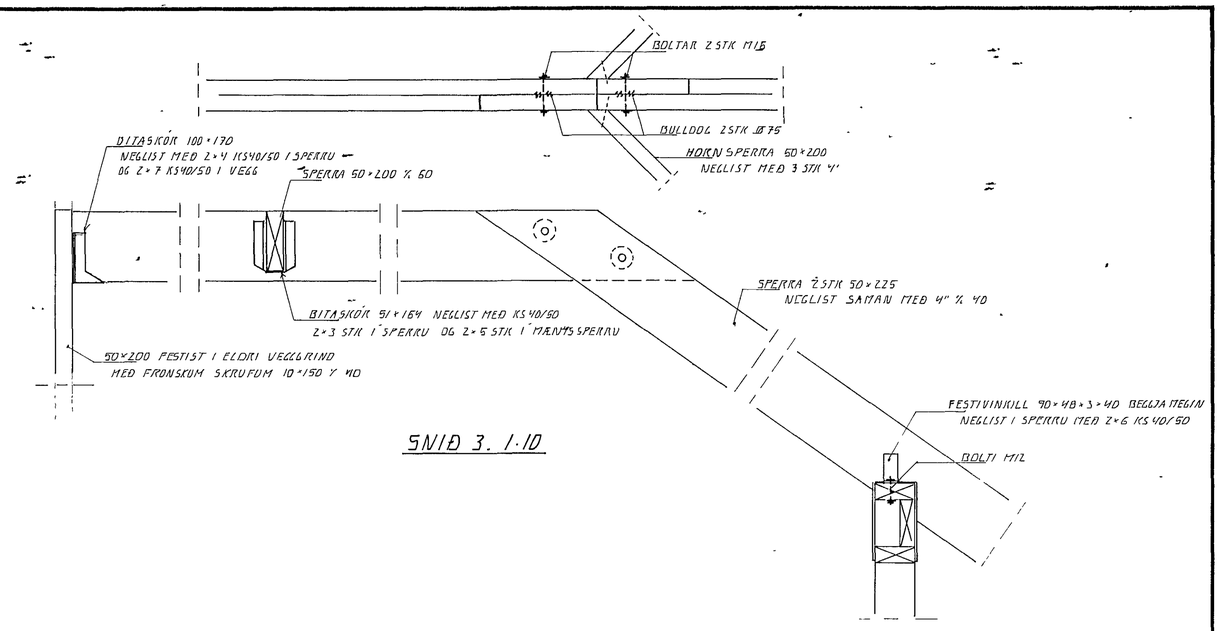

SNIÐ 3. 1:10

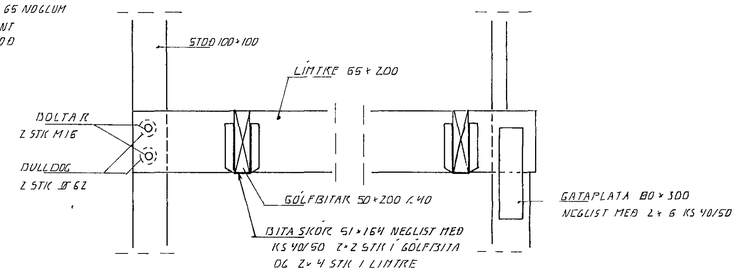

SNIÐ 4. 1:10

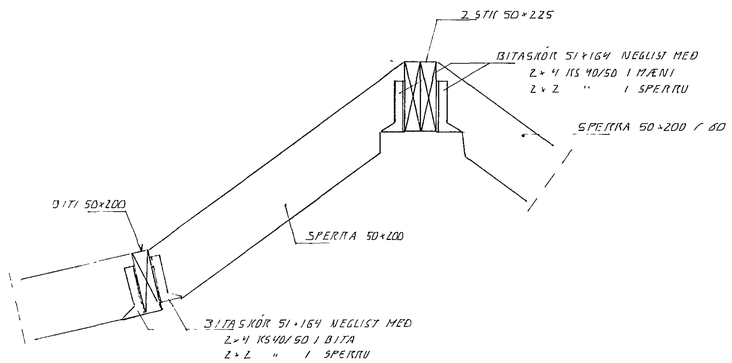

SNIÐ 5. 1:10

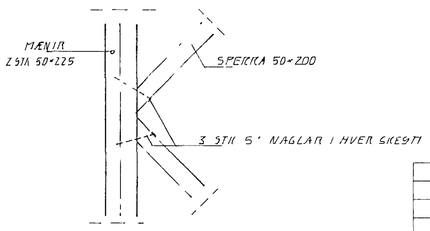

DEILI 1. 1:10

BR	DAGS	EÐLI BR	SIGN

GARÐAVEGUR 3
HAFNARFIRÐI

VIÐBYGGING. BURÐARVIRKI

SÉRMYNDIR

HAFNARFJARÐARBÆR
27. SEPT. 1995
BYGGINGAFULLTRÚINN

DAGS	SEPT 95
VERK NR	9548
TEIKN NR	1-03
HANNAÐ	d.M
TEIKNAÐ	d.M
YFIRFARIÐ	

TÆKNIÞJÓNUSTA SIGURÐAR ÞORLEIFSSONAR HF
STRANDGÖTU 11 - 220 HAFNARFJÖRÐUR - SÍMI 555 4255 - FAX 565 2875