

EINFOLD GRIND Í YTRIBRÚN  
LARETT KÍO 20  
LÖÐRETT KÍO 30

EINFOLD GRIND Í YTRIBRÚN  
ÚTVEGGJA  
LARETT KÍO 20  
LÖÐRETT KÍO 30


EINFOLD GRIND Í YTRIBRÚN  
LARETT KÍO 20  
LÖÐRETT KÍO 30

GRUNNMYND 1:50

STEYPA:  
S 250  
V S 0.5  
LOFT 6%  
SEMENT ≥ 300 KG/M<sup>3</sup>

SKÝRINGAR  
ALMENNAR SKÝRINGAR SJÁ BL NR 1-01  
SNIÐ SJÁ BL NR 1-07

BR NR	DAGS	EDLI BREVTINGAR	SIGN
			DAGS OKT '90
			HANNA
			TEKNAÐ
			VERK NR
			9042
			BLADNR.
			1-04

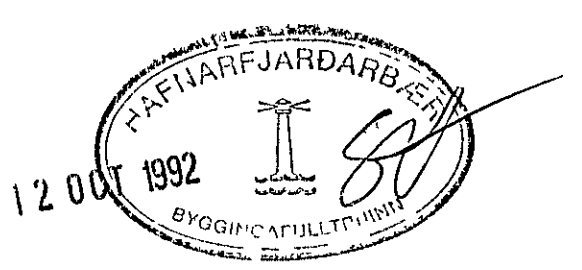

HÁHOLT 12 HAFNARFIRÐI  
BENDING VEGGJA 1 HÆÐAR  
BENDING VEGGJA YFIR 1 HÆÐ  
MÆLIKV. 1:50  
SIGURÐUR ÞORLEIFSSON TEKNIFRÆÐINGUR F.T.Í.Í.  
STRANDGÖTU 11 HAFNARFIRÐI SÍMI 54751/54755