


Úr Gildi

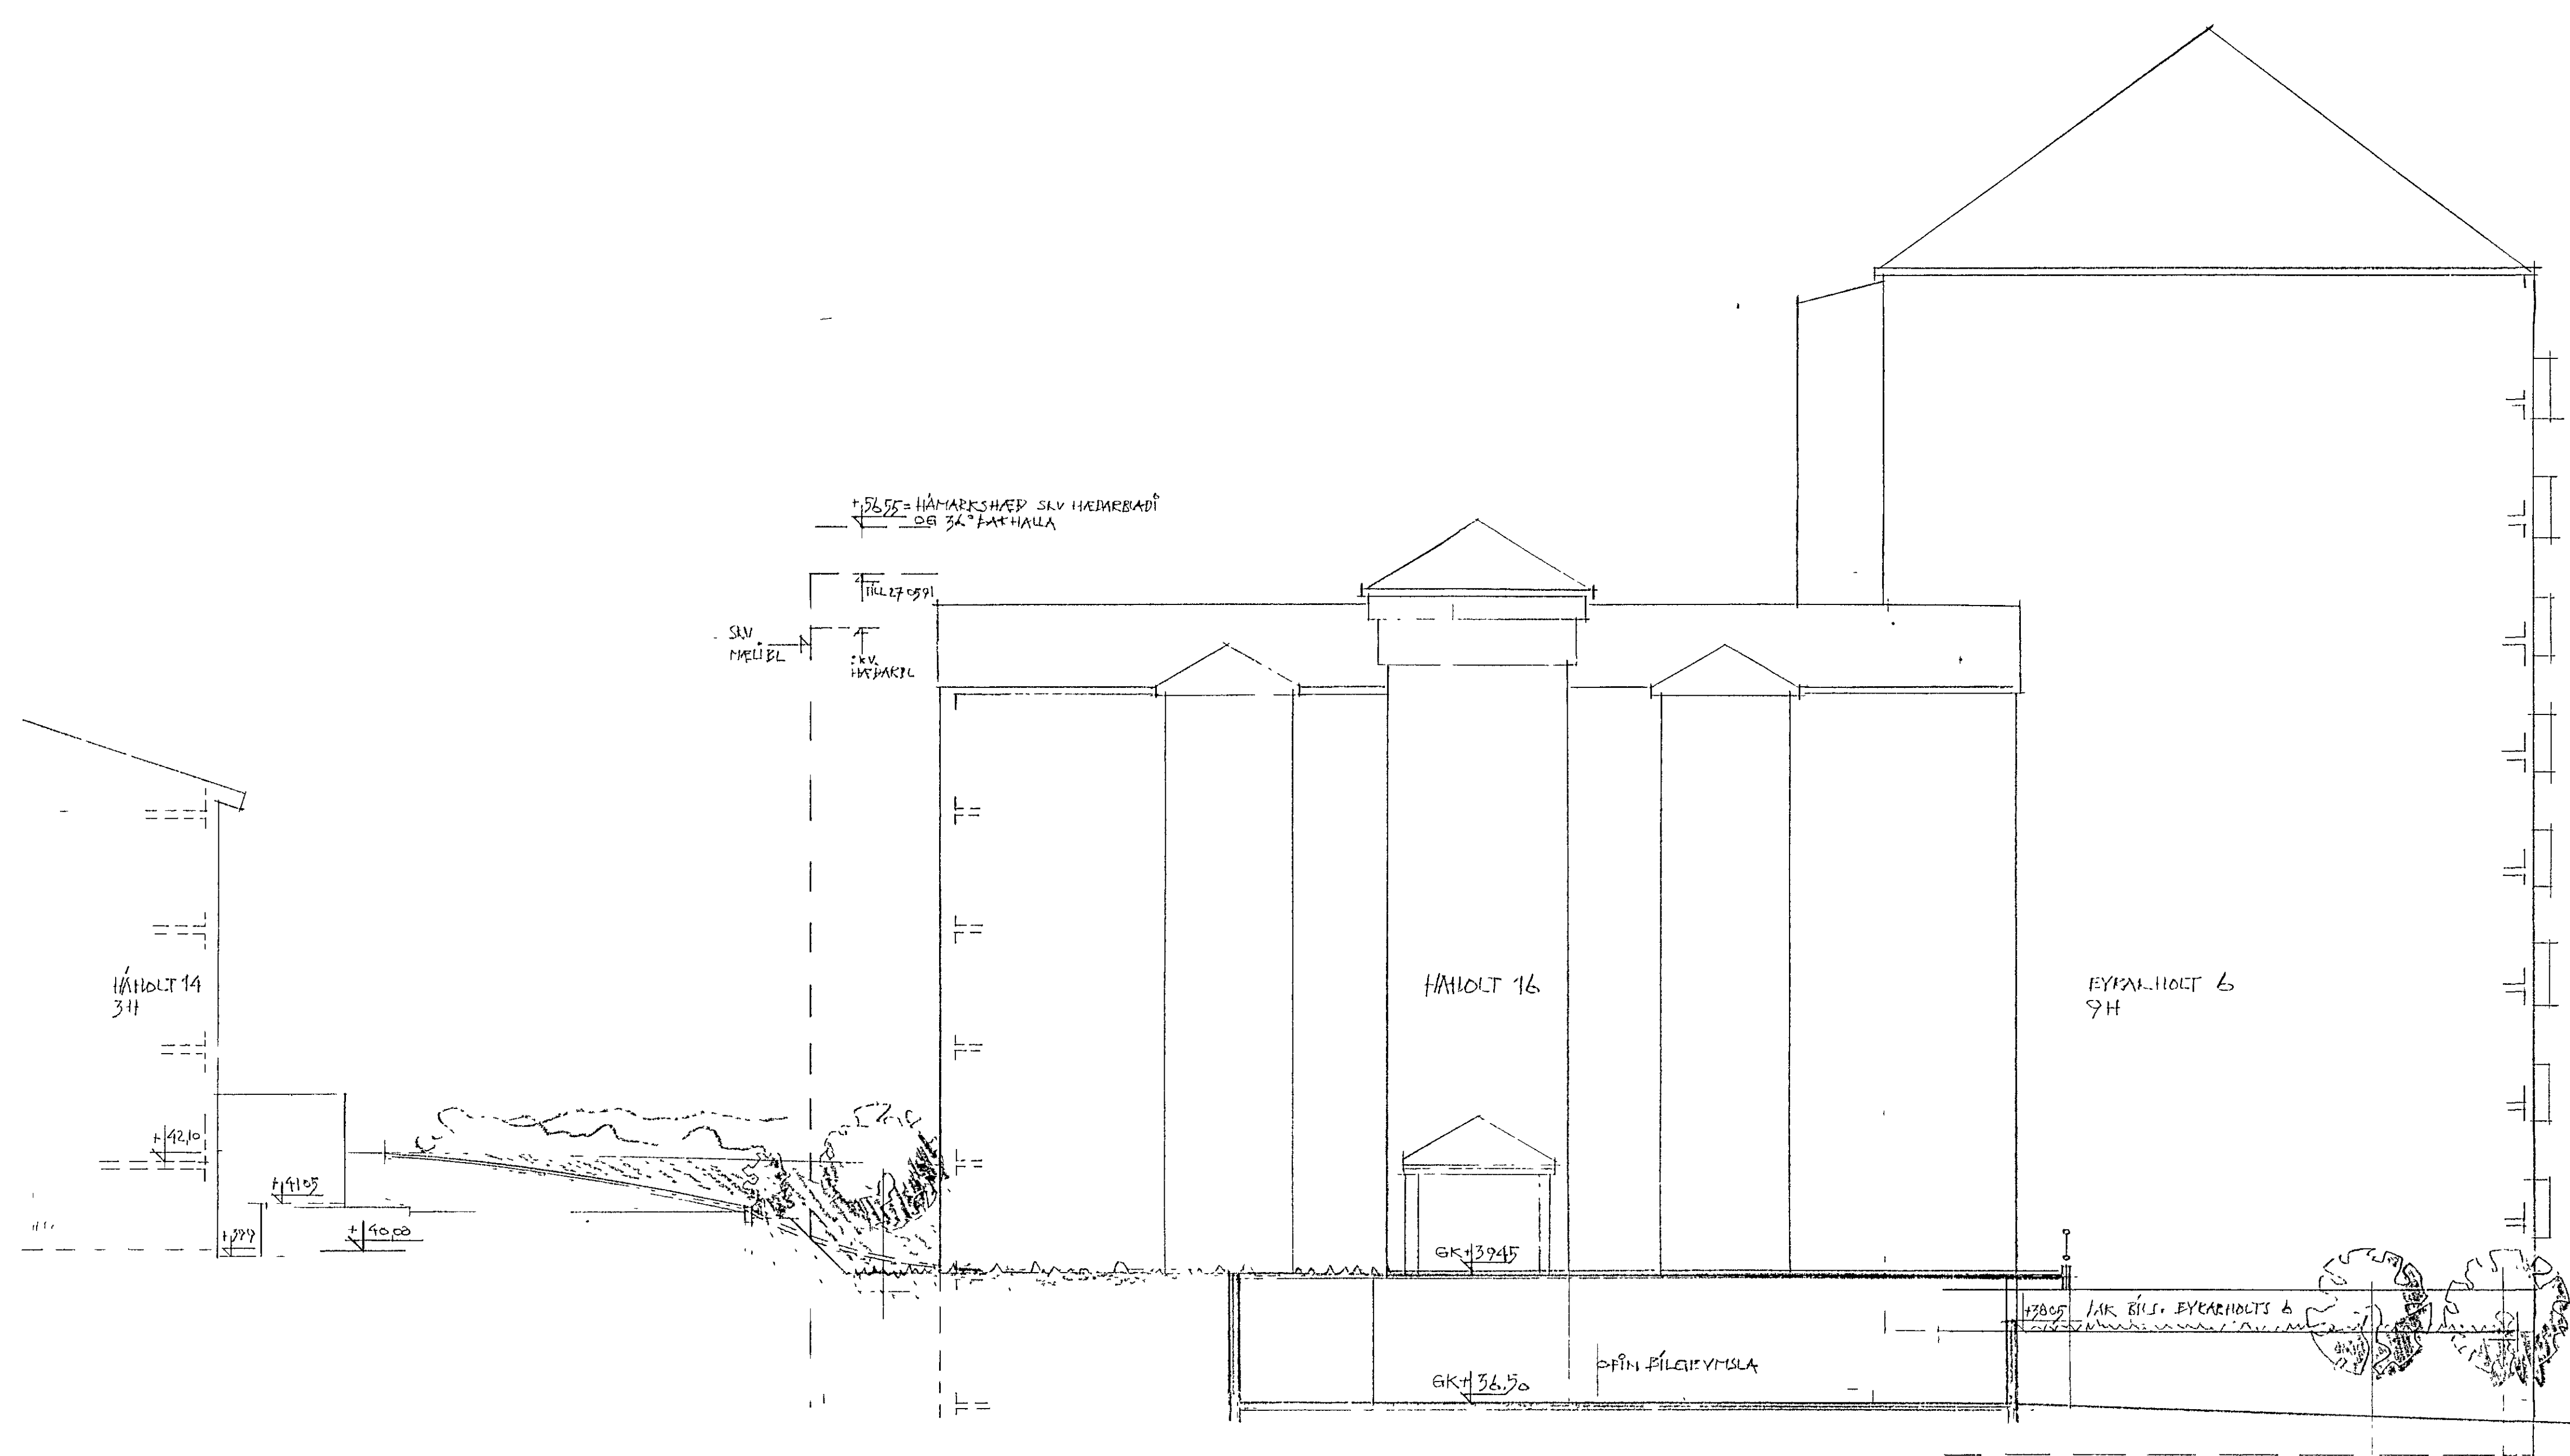

HÁHOLT 16, HAFNARFIRÐI
 BREYTT HAFPARSETHNING, (HÖFET FRÁ NORÐRI)
 06.06.1991 h. 1:1:100