


SKYRINGAR

MALSTRAUMUR ROFA OG TENGLA SE 10A
 PIPUR 5/8 VIR 15°
 HED ROFA 110 SM } FRA GOLFI
 HED TENGLA 15 SM }

NEMA ANNARS
 SE GETID

BINDA SKAL SAMAN HEITT OG KALT VATN OG SOKKULJARN
 TIL SPENNUJOFNUNAR
 ADALTAFLA SE NR 114 FRA JBP
 GREINITAFLA NR - - - -

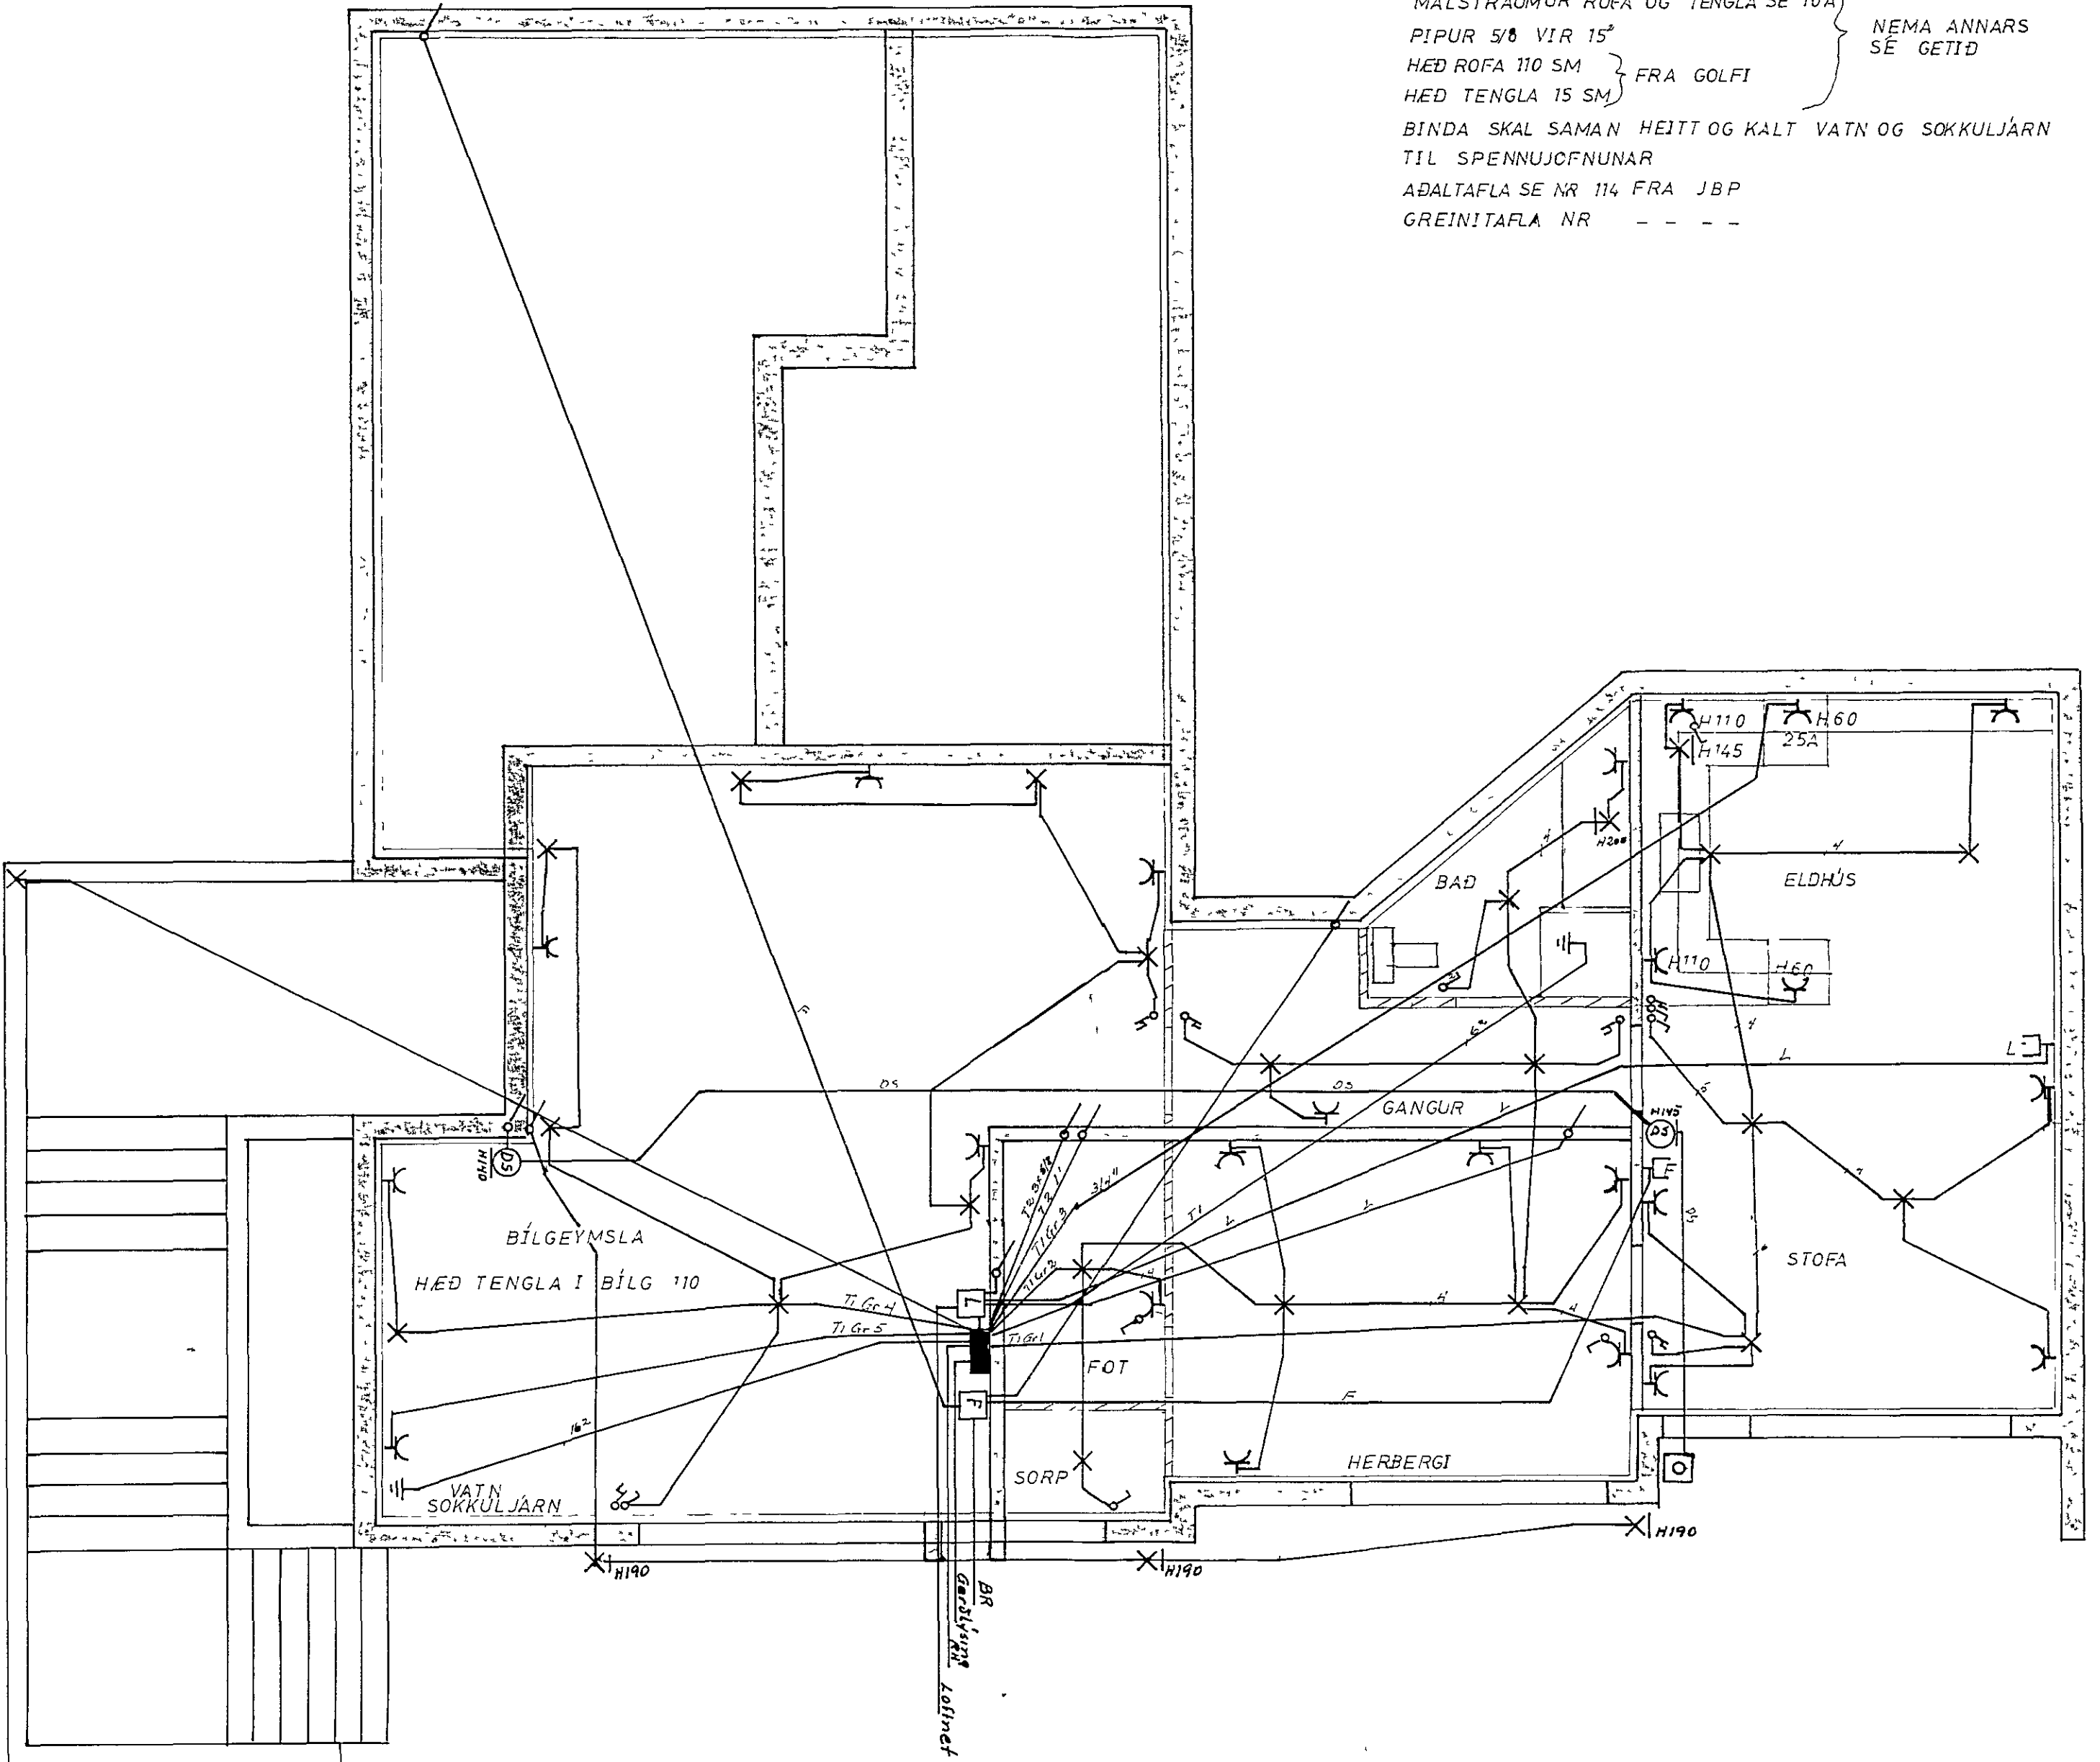

Inntak s-mjólk 26/6 1980
 í kvöld rafnarfiarðar
 Hótel Hallgrímur

Húsvæta nr. 2678 Teikning nr 1865
 Samþykkt þ 26/6 1980
 í HAFNARFIARÐAR
 Eftirlitshúsið
 Eftirlitshúsið

BREYTINGAR		HÁHVAMMUR 3 RAFLAGNATEIKNING JARDHED	H T S	
NR	DAGS NAFN		M	BL
			1	50
			1	AF 3
			JAN 1980 BB	