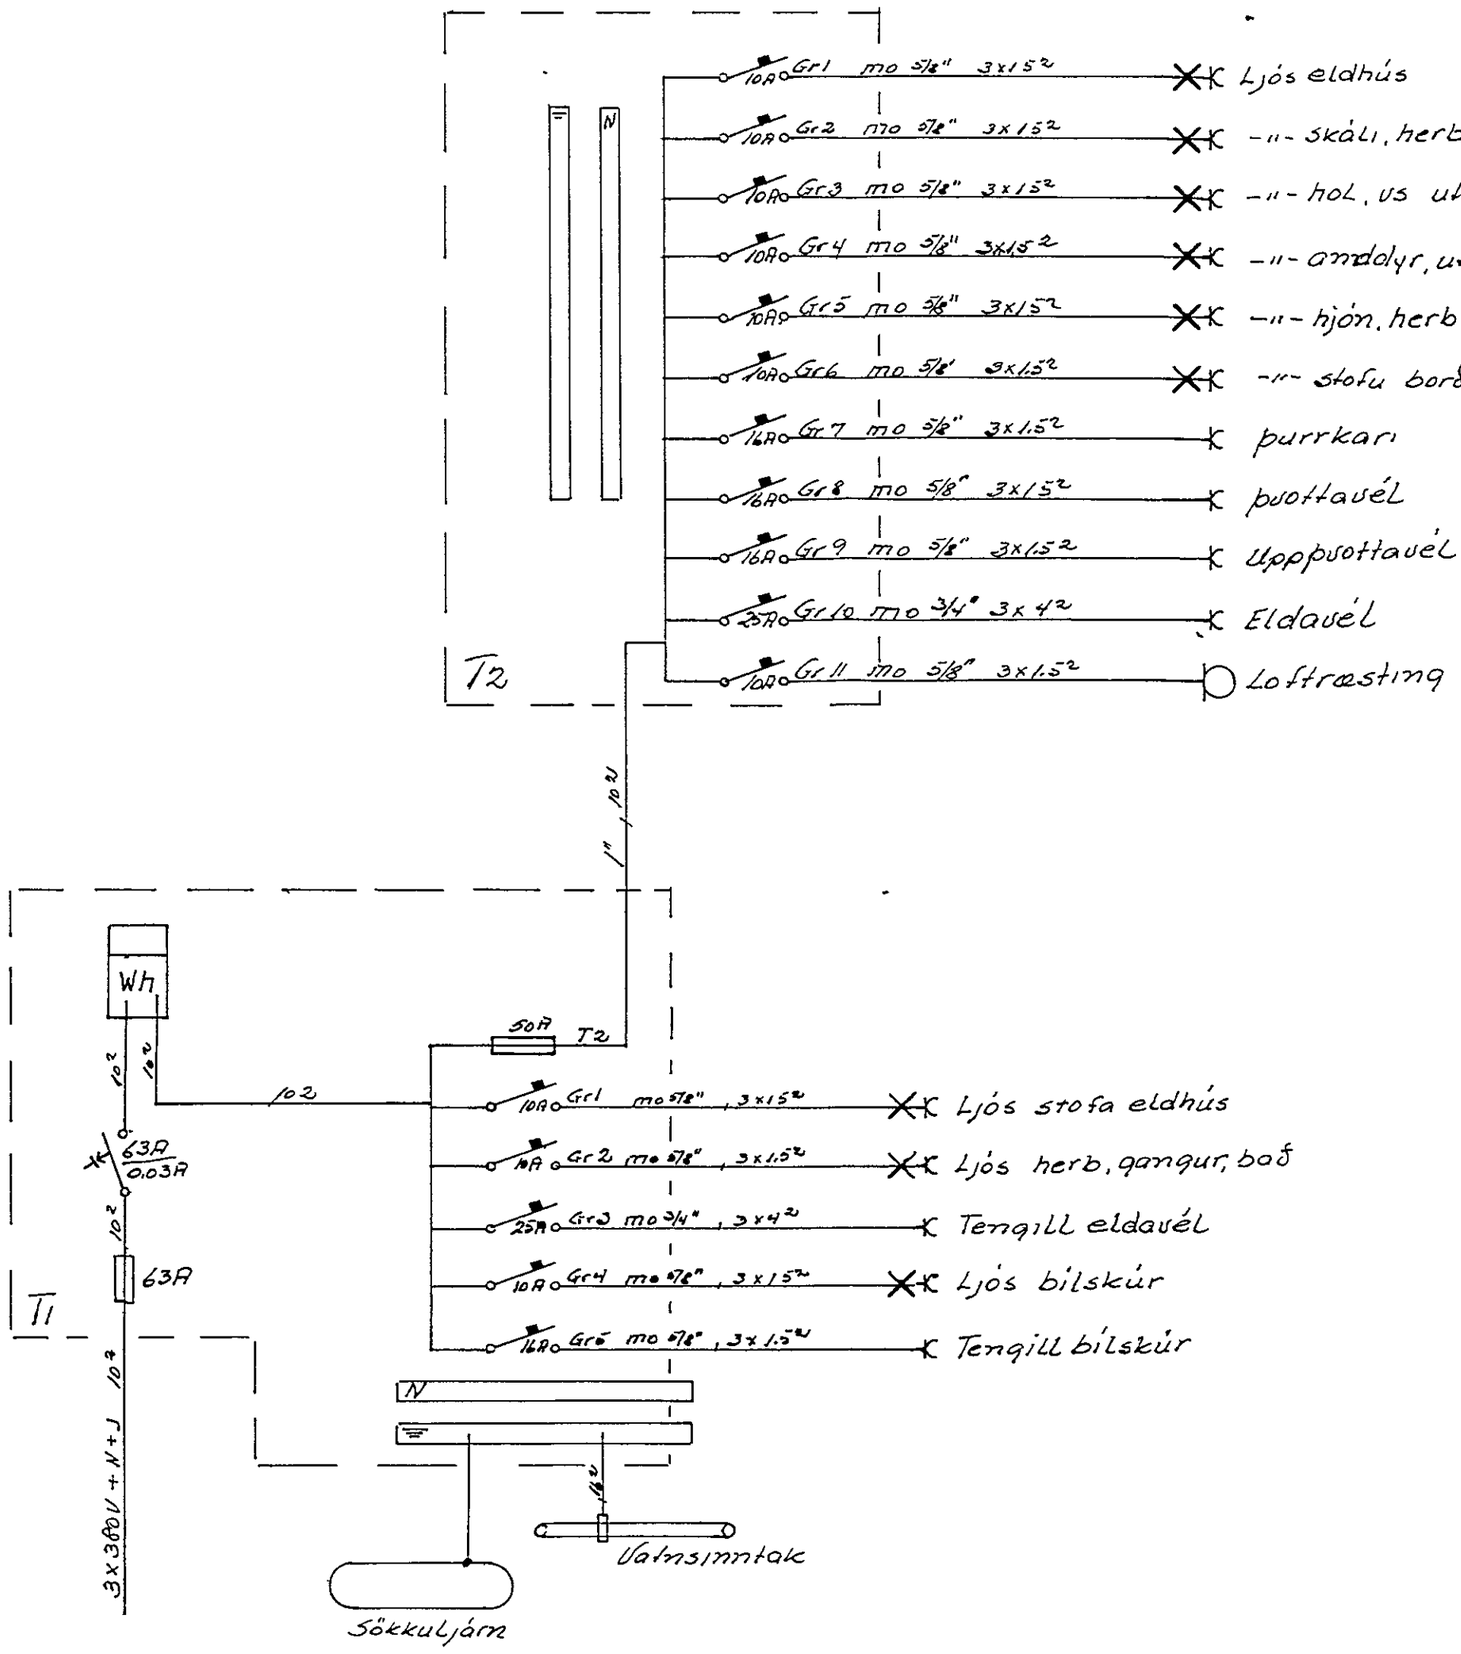

BREITINGAR		
NR	DAGS	NAFN

Björn Ásgeir S: 5301o

HAÐHAMMUR 3
EINLÍNU, AFSTÖÐU OG
ÞVERSKURÐAR MYNDIR

H T 5
M 1:500 1:100
BL 3 AF 3
JAN 1980 BB