


GRUNNMYND UNDIRSTÖÐUR
1:50

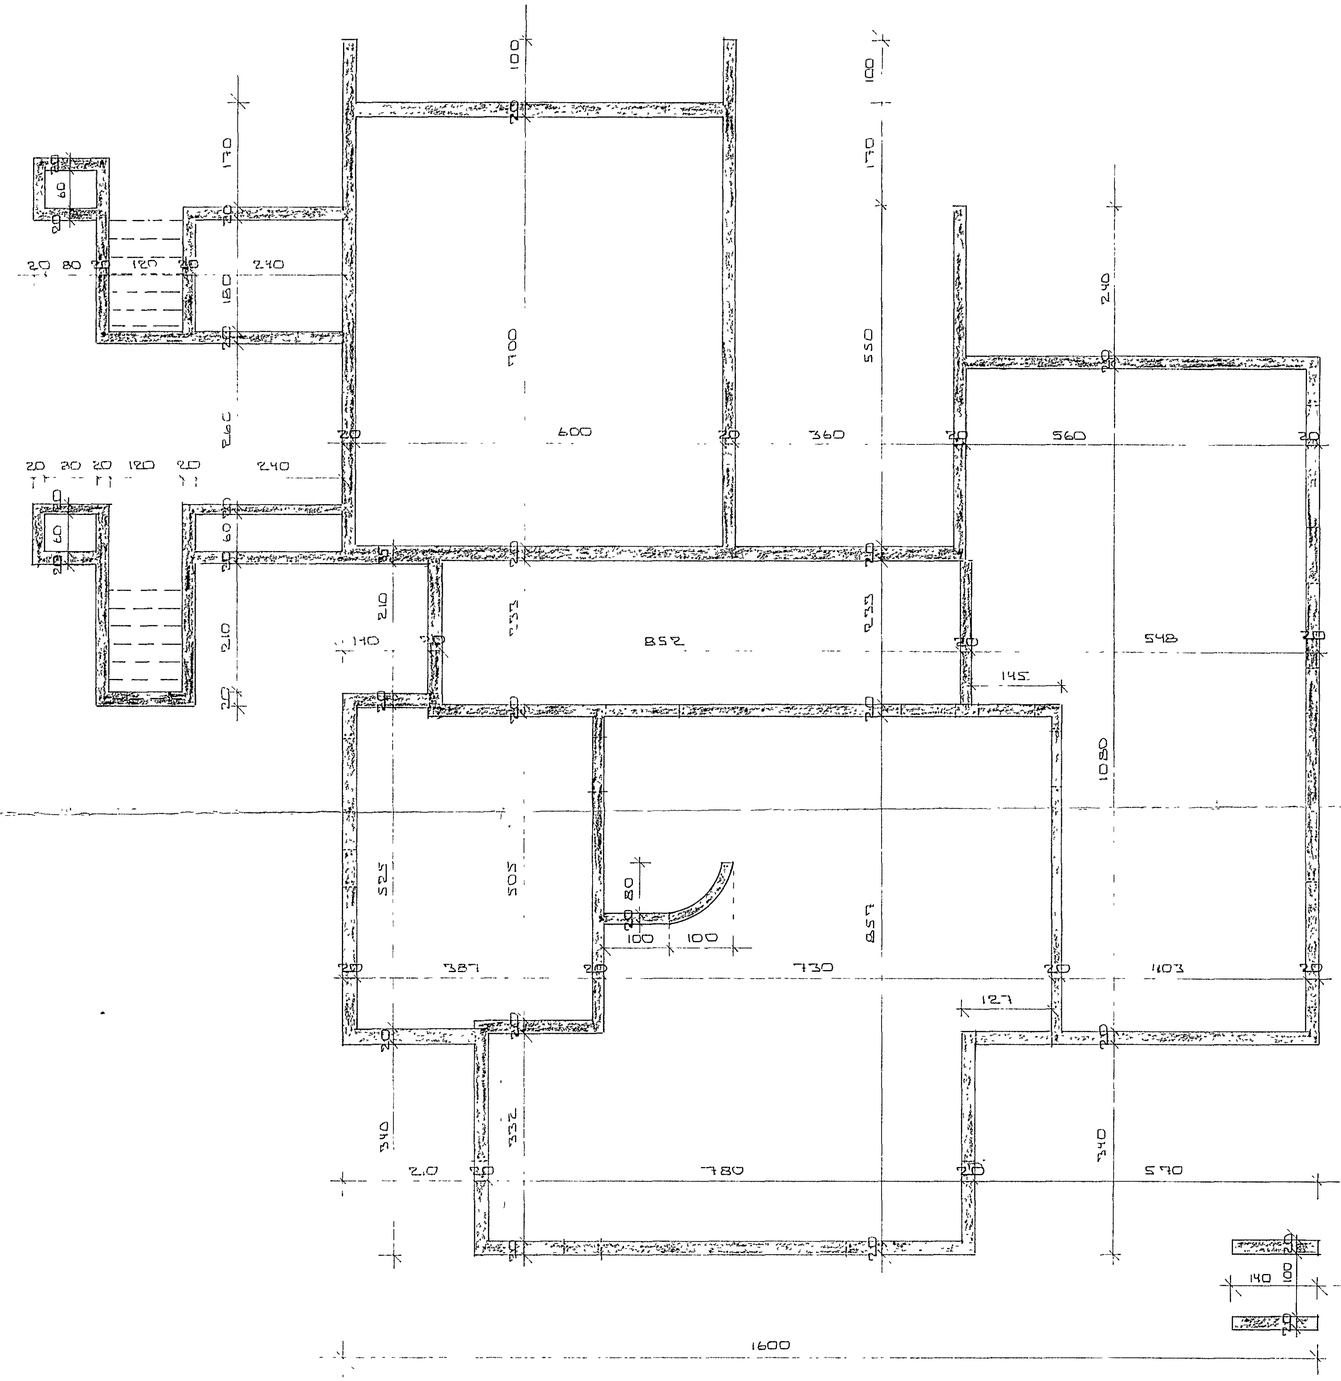


SNIÐ 1 - 1 ÚTVEGG
1:20




SNIÐ 1 INNVEGG
1:20

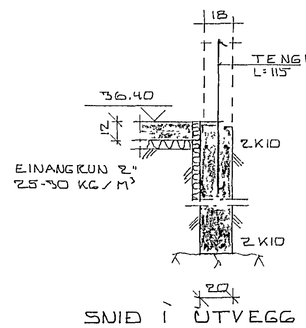


SNIÐ 1 VEGG MEÐ
EINHLIÐA FYLLINGU
1:20

## SKÝRINGAR

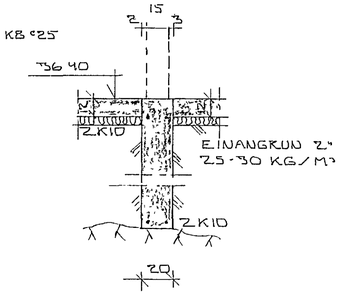ÖLL MÁL ERU CM NEMA ÞVERMÁL JÁRNA Í MM
KÓTAR Í METRUM
UNDIRSTÖÐUR STANDI Á KLÖPP FJARLÆGJA SKAL ALLAN LÍFRÆNAN JARÐVEG
FYLLING INN Í UNDIRSTÖÐUR SKAL VERA HRAUN EÐA FROSTFRI GRÚS OG SKAL FYLLINGIN ÞJÖPPUÐ
ÖLL STEYPA SKAL VERA S 200
EFST OG NEÐST Í UNDIRSTÖÐUM SKAL VERA 2 K10 SAMFELLD OG HEIL UM HORN

UNDIRSTÖÐURNAR ERU REIKNAÐAR SKV BYGGINGA-REGLUGERÐ Gá : 27 KG/CM²

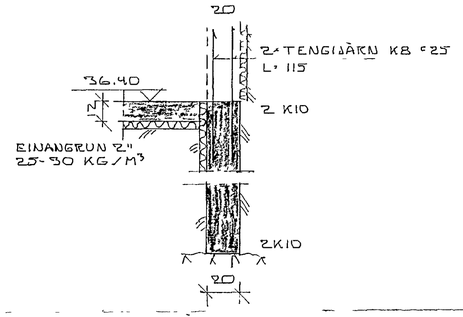5. JÚNÍ 1930 HAFNARFJARÐARBÆR BYGGINGAFULLTRÚINN

| | |
|---|---|
| HÁIHVAMMUR 4 HAFNARFIRÐI<br>UNDIRSTÖÐUR | DAGS 800513<br>REIKN. Sigurður<br>TEIKN. [illegible] |
| MÆLIKV 1:50 | VERK NR. 8004 |
| SIGURÐUR ÞORLEIFSSON TÆKNIFR FTFÍ<br>HRAUNBRÚN 17 HAFNARFIRÐI SÍMI 52452 | BLAÐ NR. 01 |