
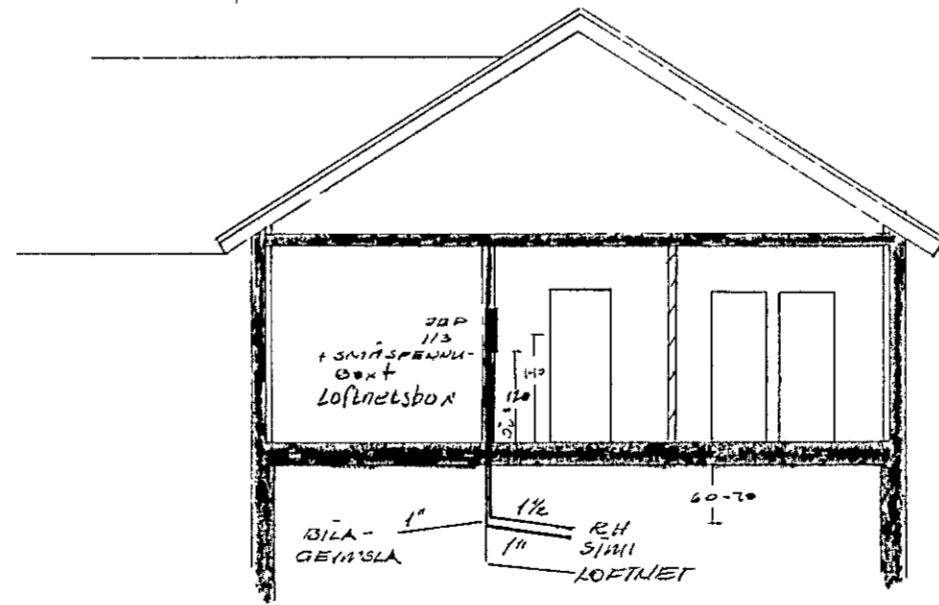
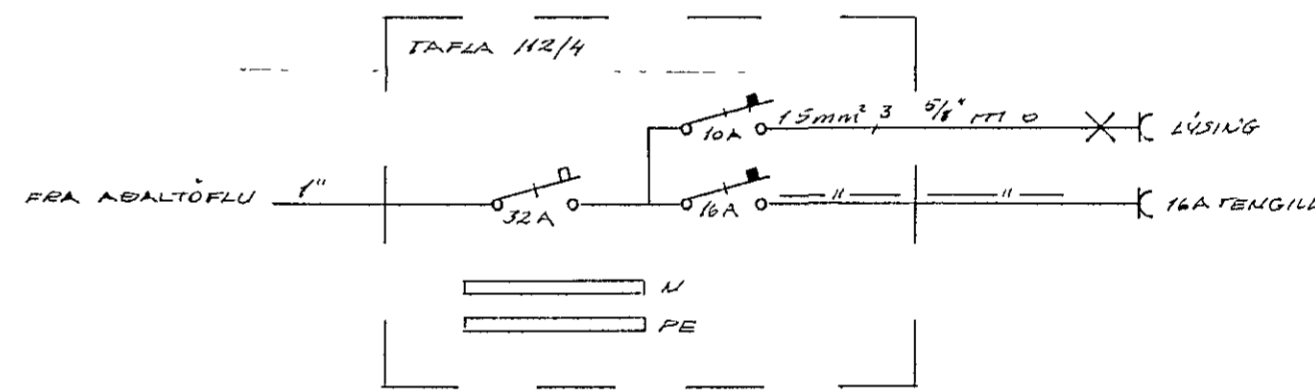


RAFLOGU KJALLARA 1 50

EINLÍNUMYNDIR

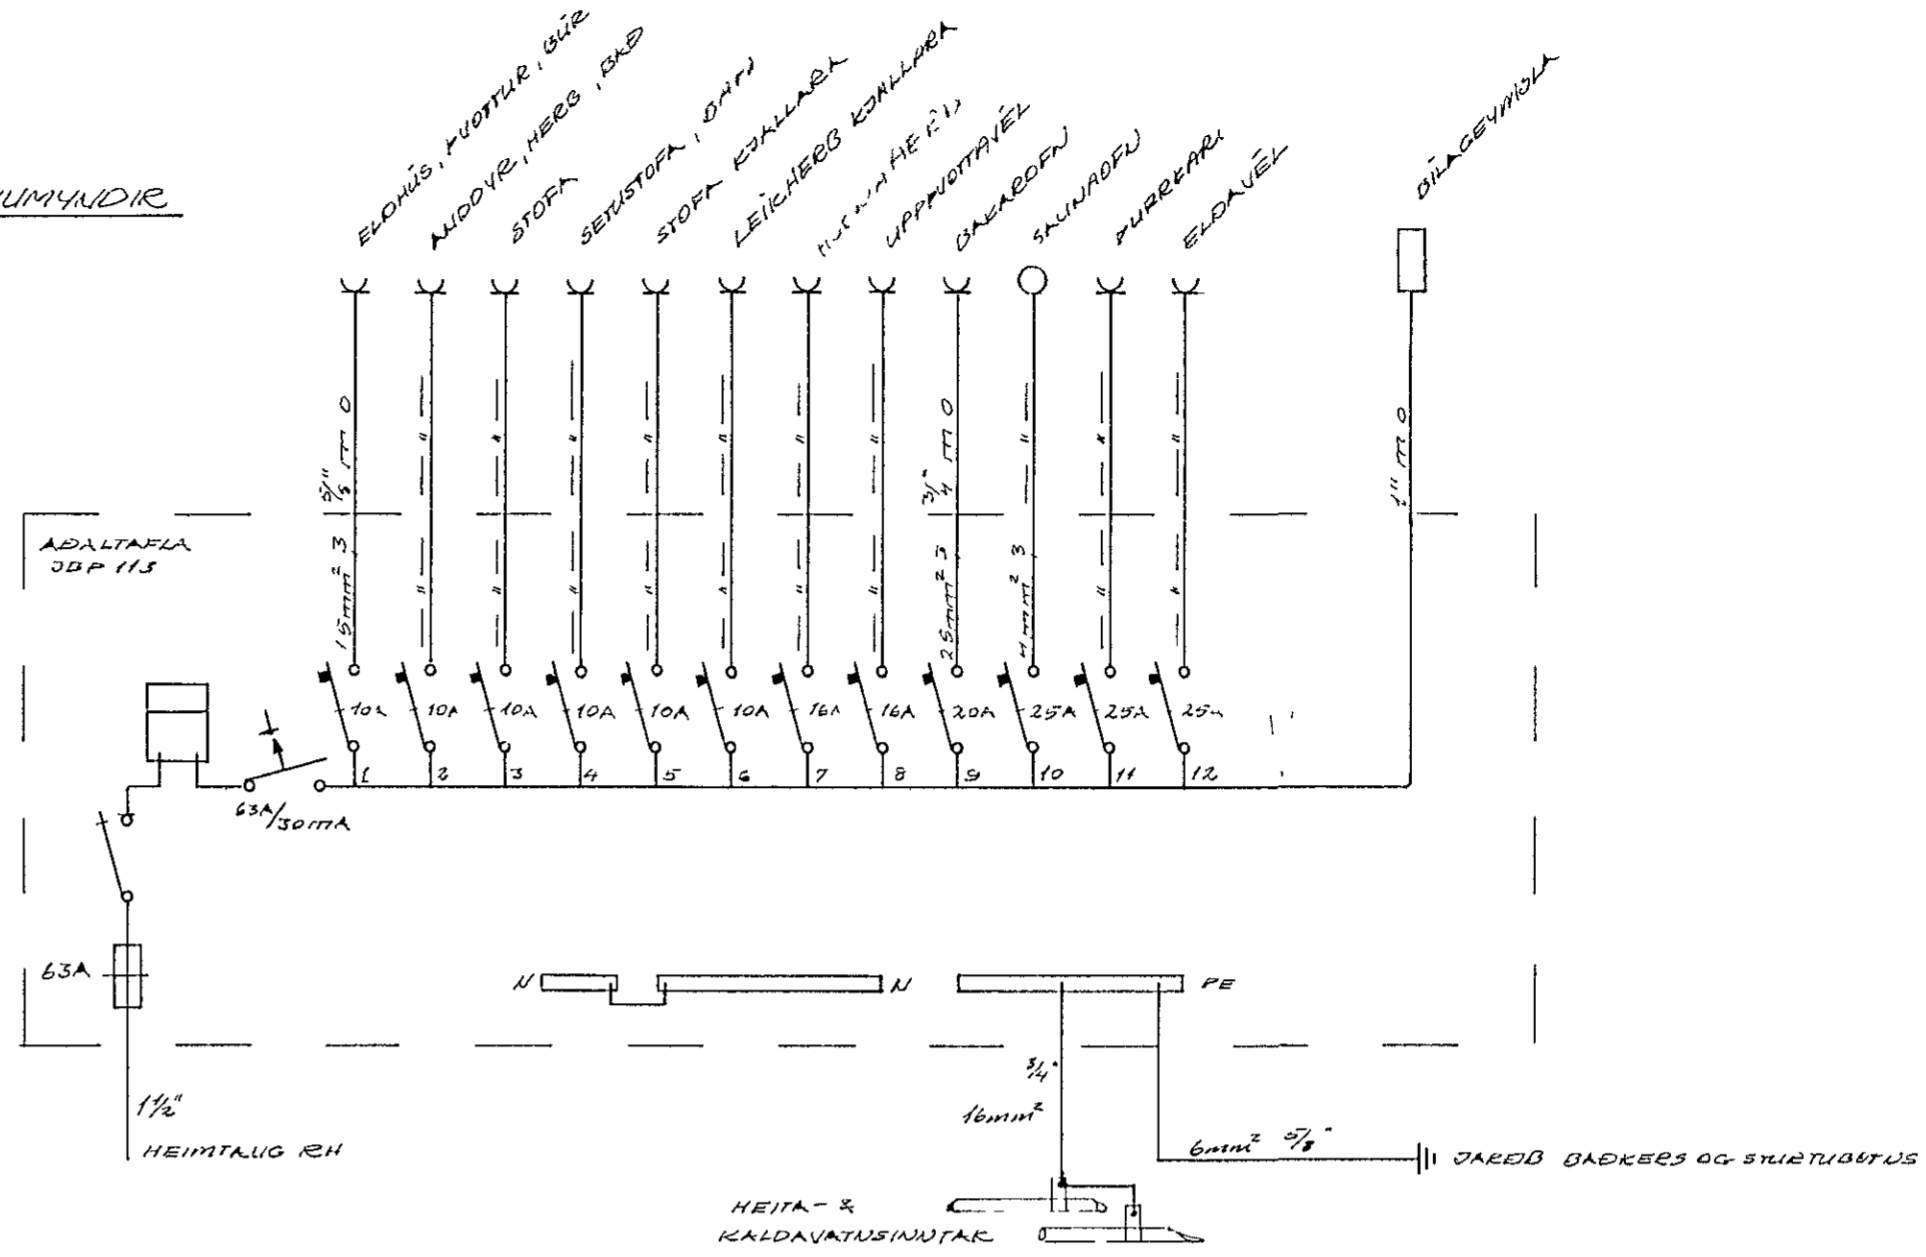

SUIÐ 1 100

GÍSLI ARNAR GUINJARSSON 5 77840	
Mkv 1 100 x 1 50	HÁIHVAMMUR 6 HAFNARFIRÐI
Hannað	
Teiknað	RAFLOGU KJALLARA, SUIÐ OG EIN- LÍNUMYNDIR
Yfirfarið	
Dags 9/11 '80	Nr Blað 2 af 2