SKÝRINGAR

NEMA ALLVARS SÉ GETIÐ

- HEÐ ROFA SÉ 110 CM, HEÐ TENGLA SÉ 30 CM, HEÐ TENGLA VIÐ ROFA SÉ SÚ SAMA OG HEÐ ROFA. HEÐ TENGLA Í ELDHÚSI, ÞVOTTAHÚSI, BAÐI OG BÍLA-GEYMSLU SÉ 110 CM
- HEÐ VEGGLJÓSA SÉ 160 CM
- ALLAR LAGNIR ERU ⅝" PLASTRÖR
- ÍDREGNAR 3 x 1,5 mm² VÍR
- ÖLL MÁL MIÐAST VIÐ FULLFRÁGENGIÐ GÓLF OG MIÐJA DÓS

ALLAR LAGNIR SKULU VERA SAMKVÆMT REGLUGERÐ

Húsveita nr. 2640 Teikning nr 1854
Samþykkt þ. 25.4 1980
f.h. RAFVEITU HAFNARFJARÐAR
Eftirlitsmaður raflagna

Inntak samþykkt 29.4. 1980
f.h. RAFVEITU HAFNARFJARÐAR
Albert Kristinsson

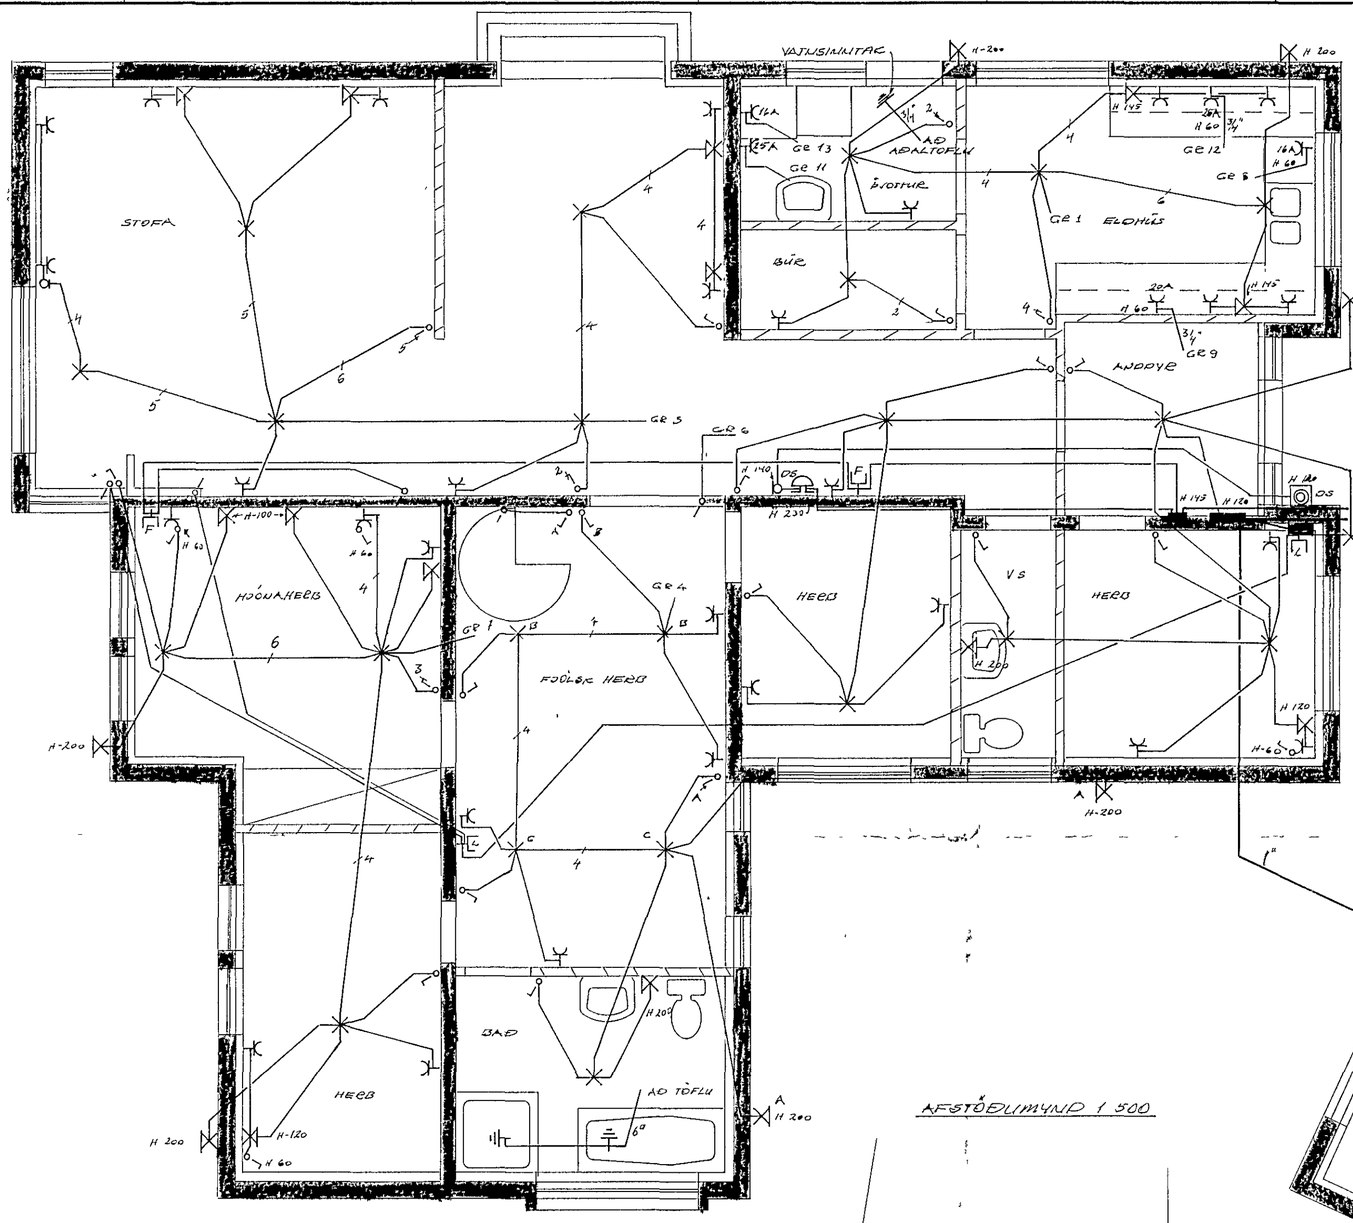

RAFLÖGN GRUNNHEÐAR 1 50

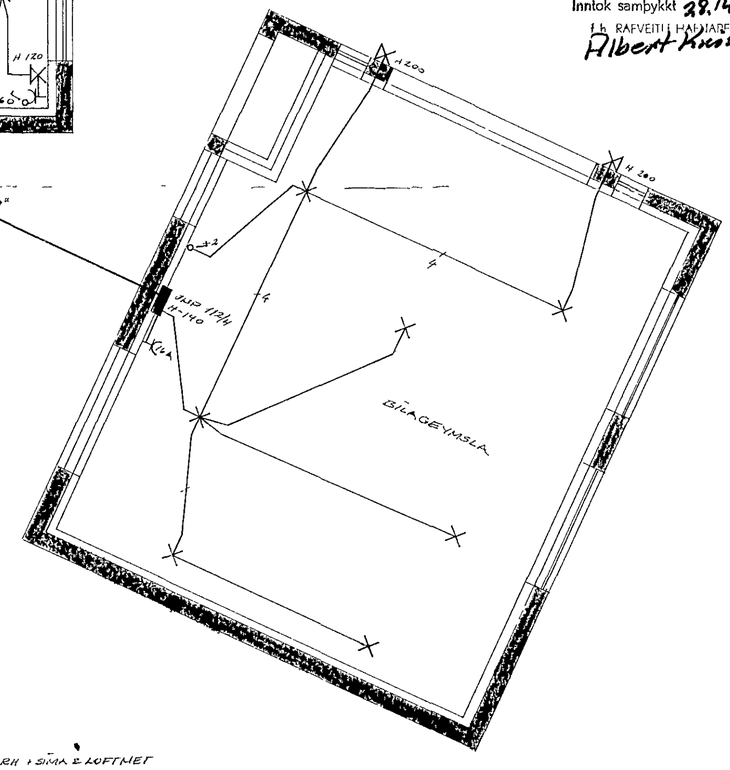

AFSTÖÐUMYND 1 500

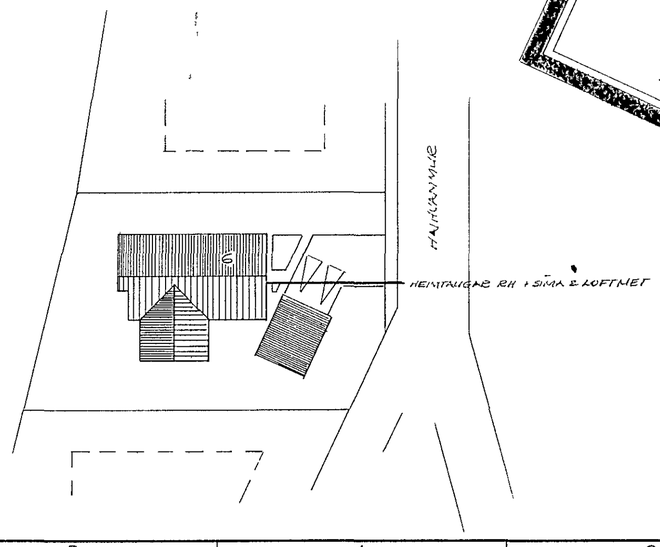

GÍSLI ARNAR GUNNARSSON S 77840	
Mkv 1 500 & 1 50	HÁHVAMMUR 6 HAFNARFIRÐI
Hannað	
Teiknað	RAFLÖGN GRUNNHEÐAR, AFSTÖÐUMYND OG SKÝRINGAR
Yfirfarið	
Dags 9/4 '80	Nr Blað 1 af 2