GRUNNMYND 1:50

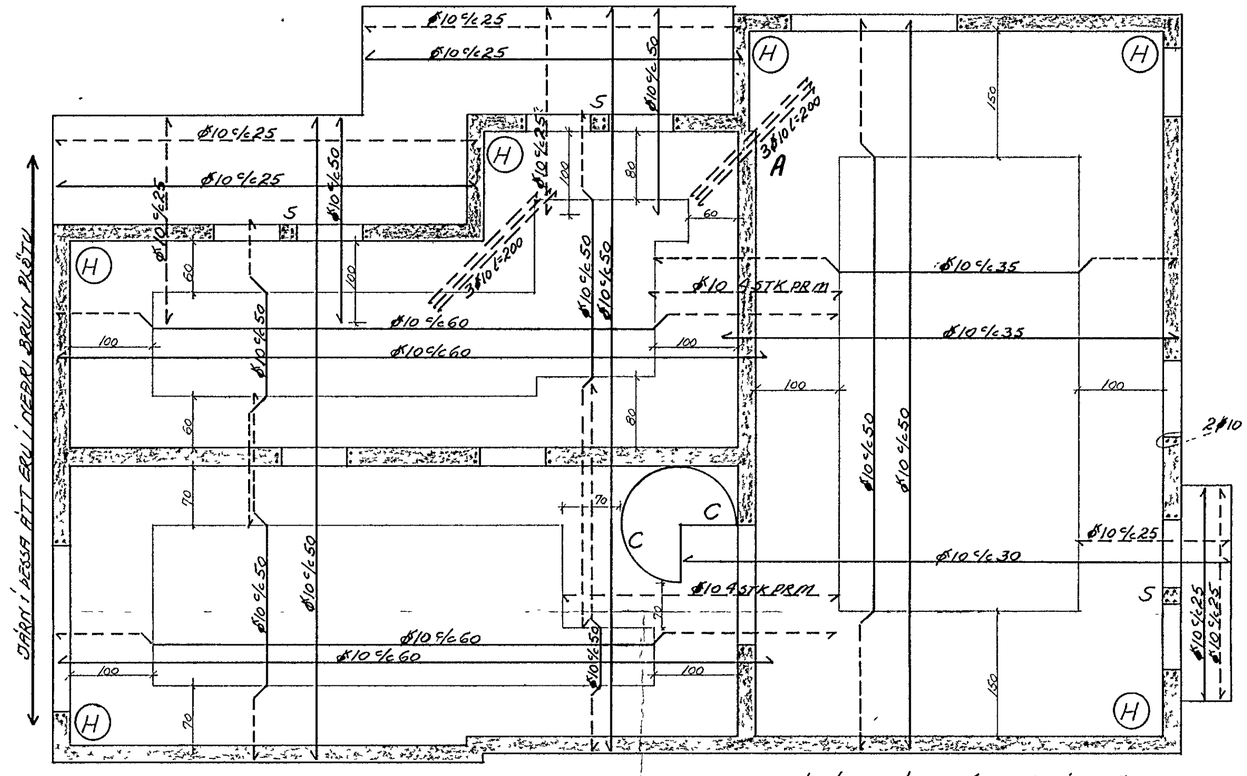

SNIÐ Í SVALIR 1:20

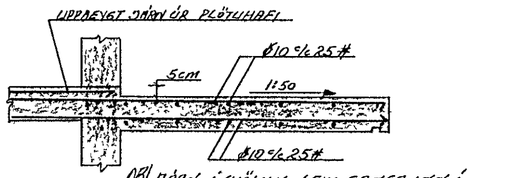

NB. JÁRN Í SVÖLUM, SEM GANGA INN Í PLÖTU, MÁ EKKI BEYGJA TIL AÐ ÝTA HALLA, SEM LEIÐIR AF HIÐARMUN, HELDUR SKULU ÞAU LÖGÐ MEÐ HALLA.

SÉRMYND AF SVÆÐI MERKTU A ÞAR SEM KEMUR ÁRINNI Á 1. HÆÐ

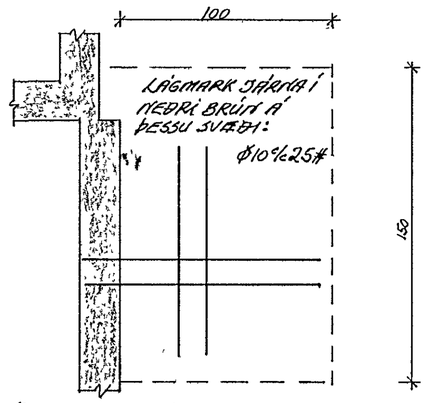

PLÖTUÞYKKT 16CM

S: SÚLUR S HAFA 4Ø10 LANGJÁRN OG LYKKJUR Ø10 c/c 15CM

JÁRNALÖGN KRINGUM GLUGGA OG OP

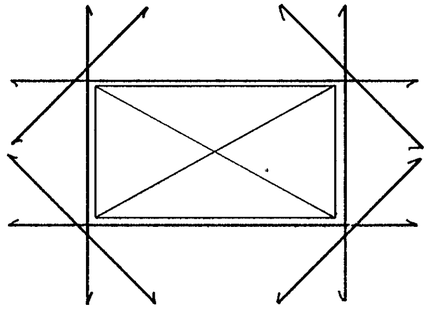

ÖLL JÁRN ERU 2Ø10 OG NÁ A.M.K. 50CM ÚT FYRIR OP
EF OP ER 150-200 CM BREITT ÞÁ 3Ø10 YFIR OPI
EF OP ER 200-300 cm BREITT ÞÁ 4Ø10 YFIR OPI

VEGGIR MEÐ EINHLIÐA JARÐÝTING 1:20

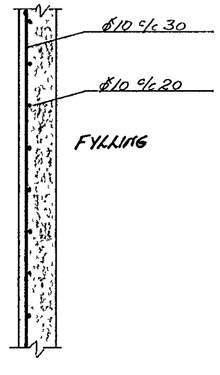

SNIÐ C 1:20

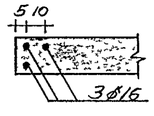

RIFUVÖRN 1:50

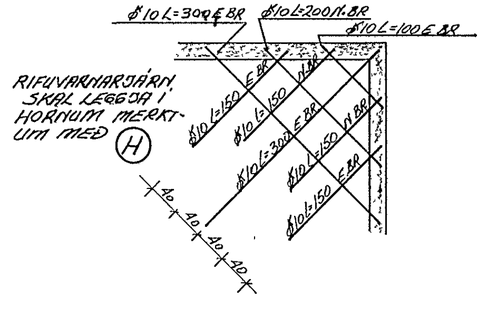

SKÝRINGAR:

TÁKNAR JÁRN Í NEÐRI BRÚN PLÖTU
EFRI " " "

STEYPUGÆÐI S-200 SKV. ÍST 18

HAFNARFJARÐARBÆR BYGGINGAFULLTRÚINN nóv. 1979

HÁÍHVAMMUR 6 HAFNARFIRÐI	HAFNARFIRÐI OKT '79
PLATA YFIR KJALLARA. JÁRNALÖGN	TEIKN. NR 1.3.
	REIKN. H.Þ.Þ TEIKN. H.Þ.Þ
HALLDÓR HANNESSON BYGG. VERKFR. MVFÍ GUNNARSSUNDI 10 HAFNARFIRÐI S. 53123	