




SNID A-A 1:20

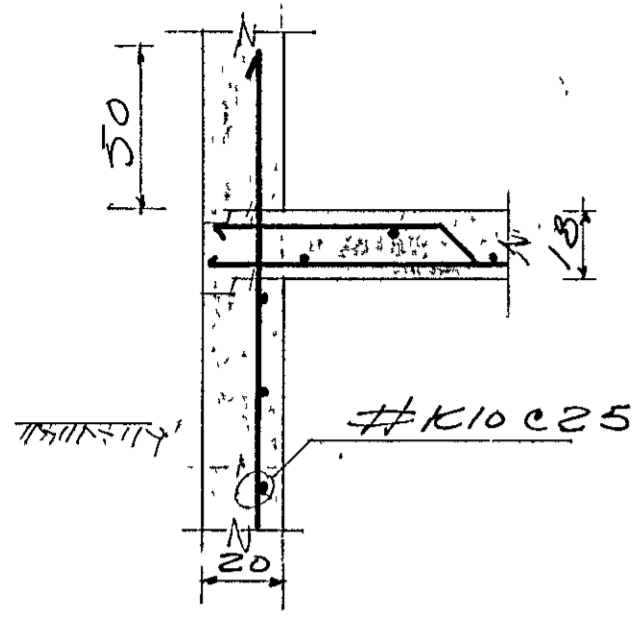


SNID D-D 1:20

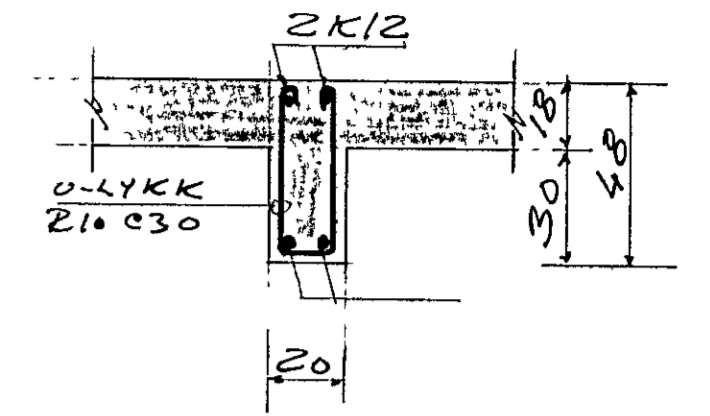



SNID B-B 1:20

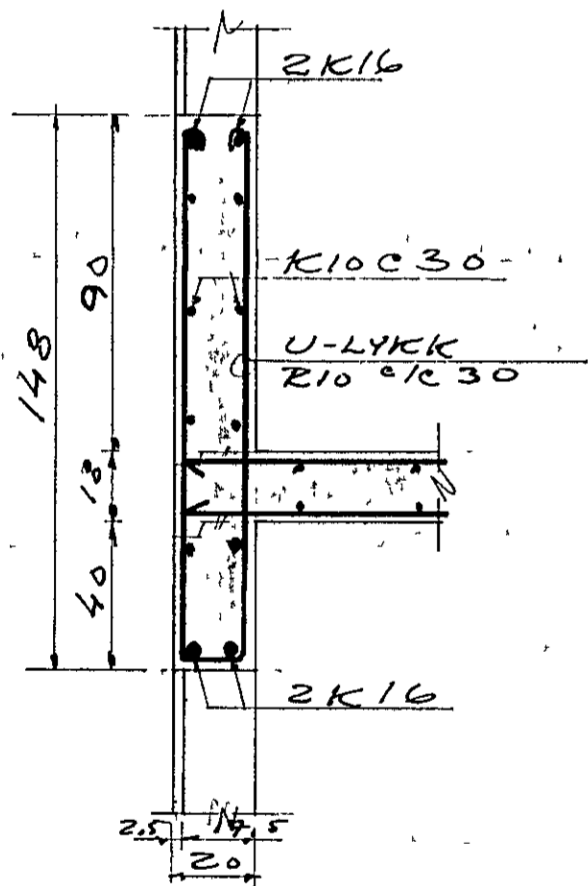

SNID E-E 1:20

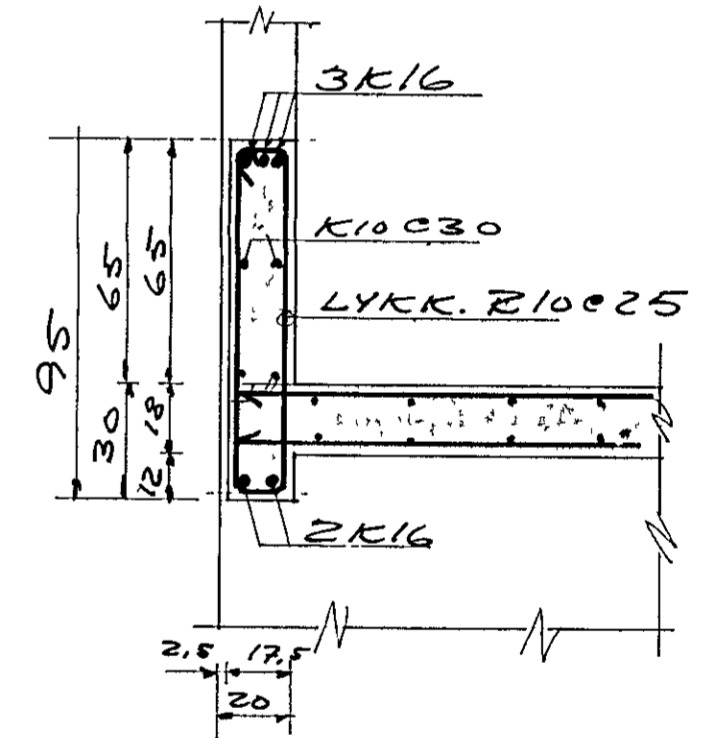


SNID C-C 1:20

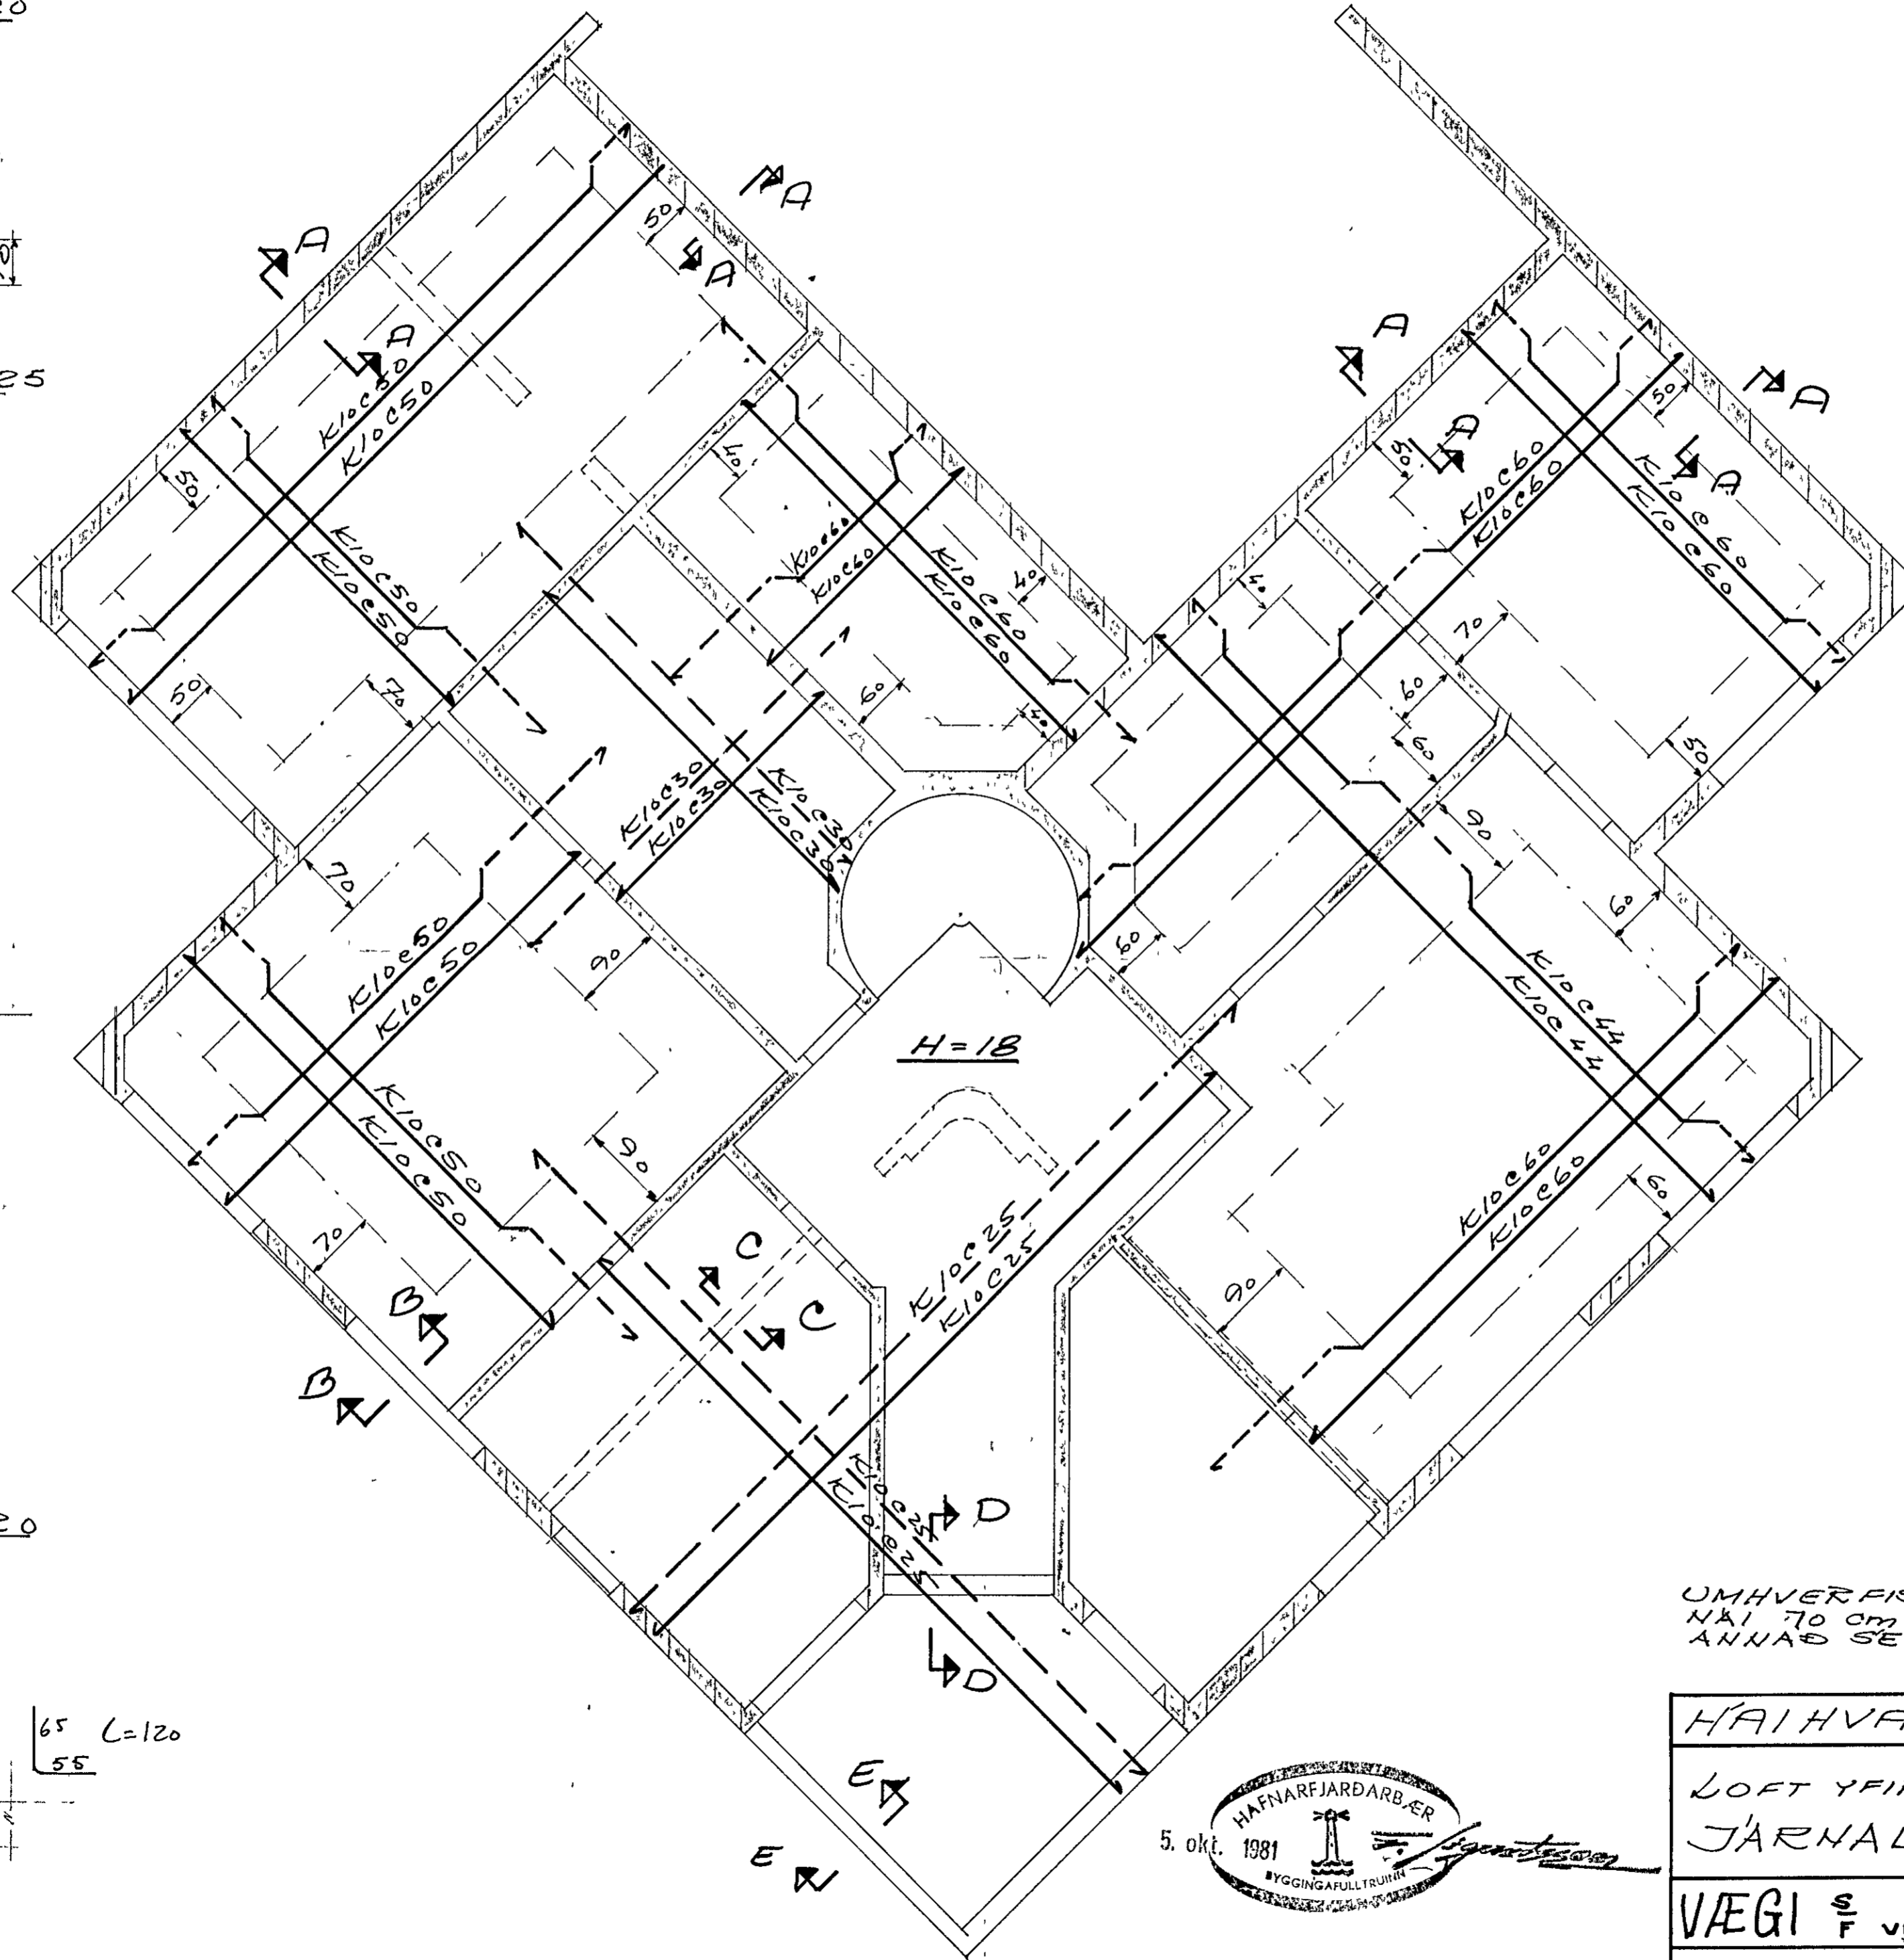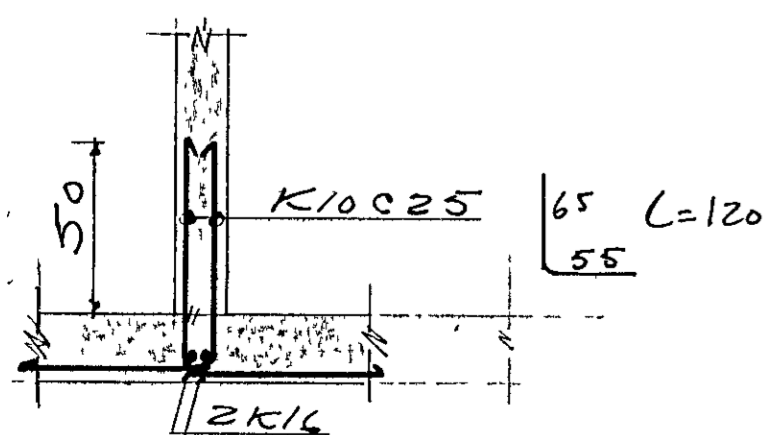

STYPUGREÐI: S200

BENDISTÁL: Ks.40

UMHVERFIS OP. KOMI 2 K12 SEM
NAI 70 CM ÚT FYRIR OP, NEHA
ANNAD SE SYNT.

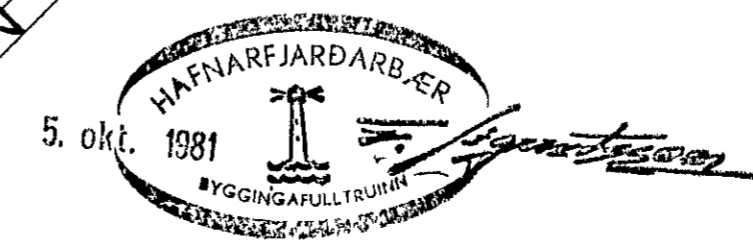

HAFNVAMMUR 7, HAFNARFIRÐI		
LOFT YFIR JARÐHÆÐ	2.VÍK Sgl. 81 Staðhólar	Bl. nr. 2
JARNALÖGN	KVAÐI 1:50 1:20	
VÆGI S F VERKFRÆÐISTOFA	TUNÖTU 6.R. SÍML 19999	