VEGGIR GRUNNMYND 1:50

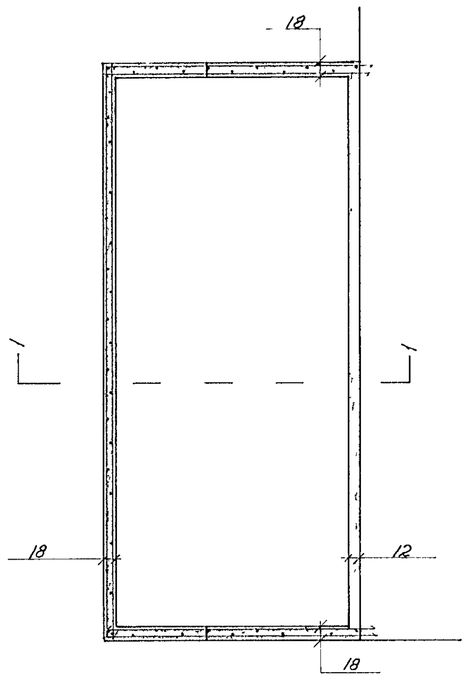

GÓLF GRUNNMYND 1:50

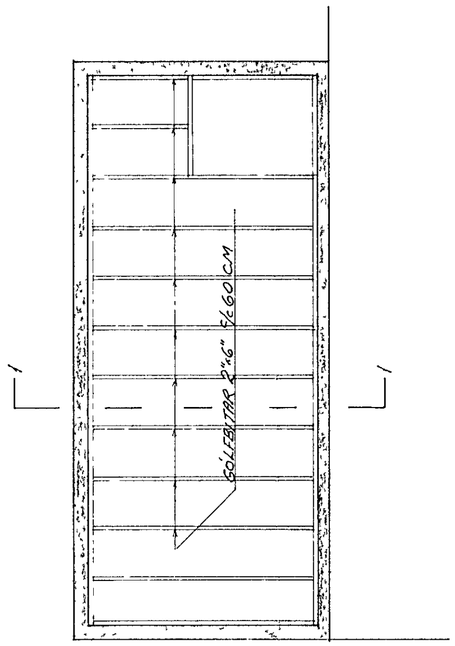

ÞAK GRUNNMYND 1:50

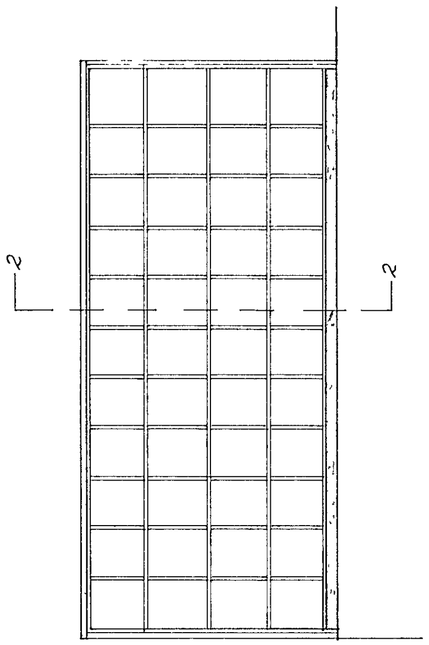

SNIÐ 1-1 1:20

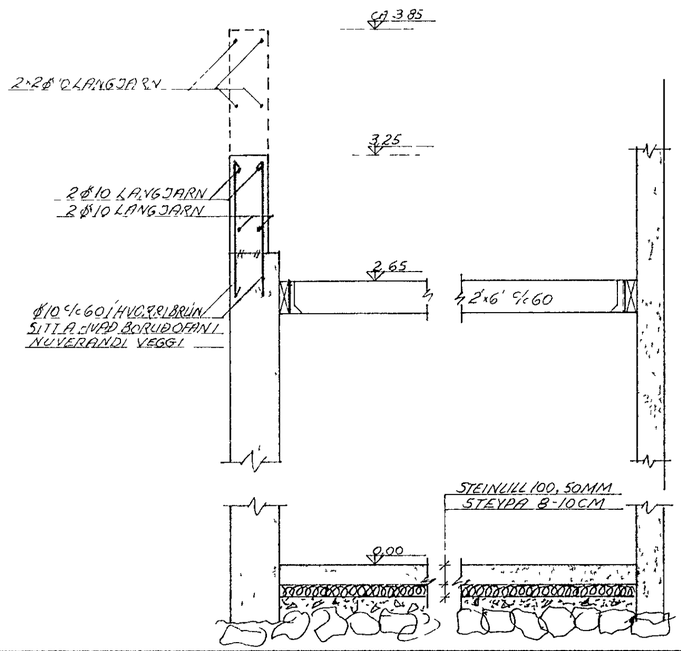

SNIÐ 2-2 1:20

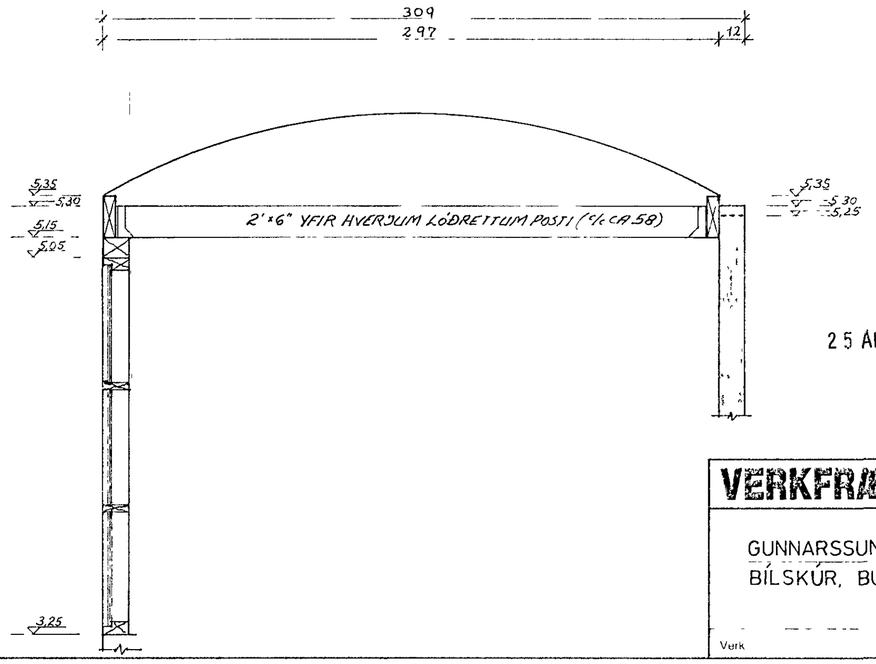

HAFNARFJARÐARBÆR
BYGGINGAFULLTRÚINN
25 APR 1989

VERKFRÆÐISTOFA HALLDÓRS HANNESSONAR S 91-54355
SUÐURGÖTU 14 – 220 HAFNARFJÖRÐUR

GUNNARSSUND 10 HAFNARFIRÐI
BÍLSKÚR, BURÐARVIRKI

Mkv. 150, 120
Reiknað HH
Teikn. HH
Yfirfarið

Verk | Blað nr 11 | Dags Apríl '89