




VEGGIR GRUNNMYND 1:50

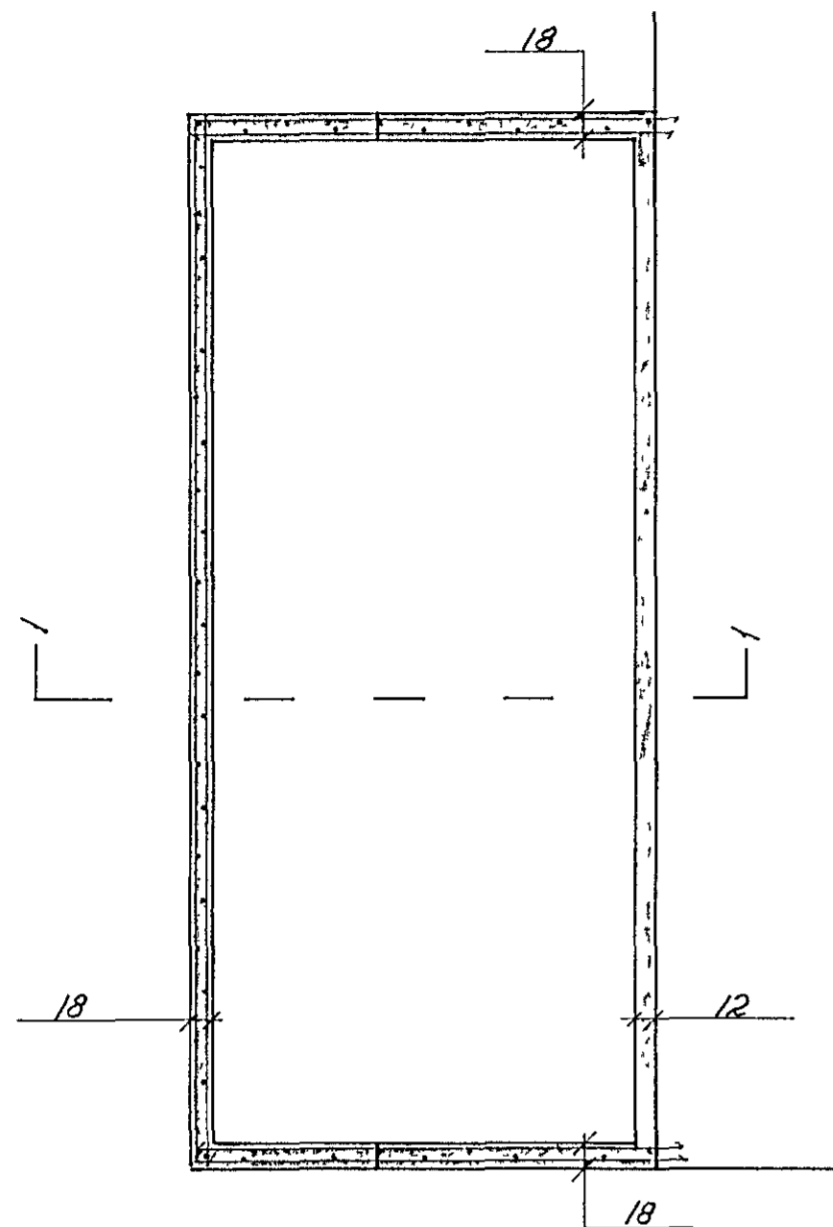


GÓLF GRUNNMYND 1:50

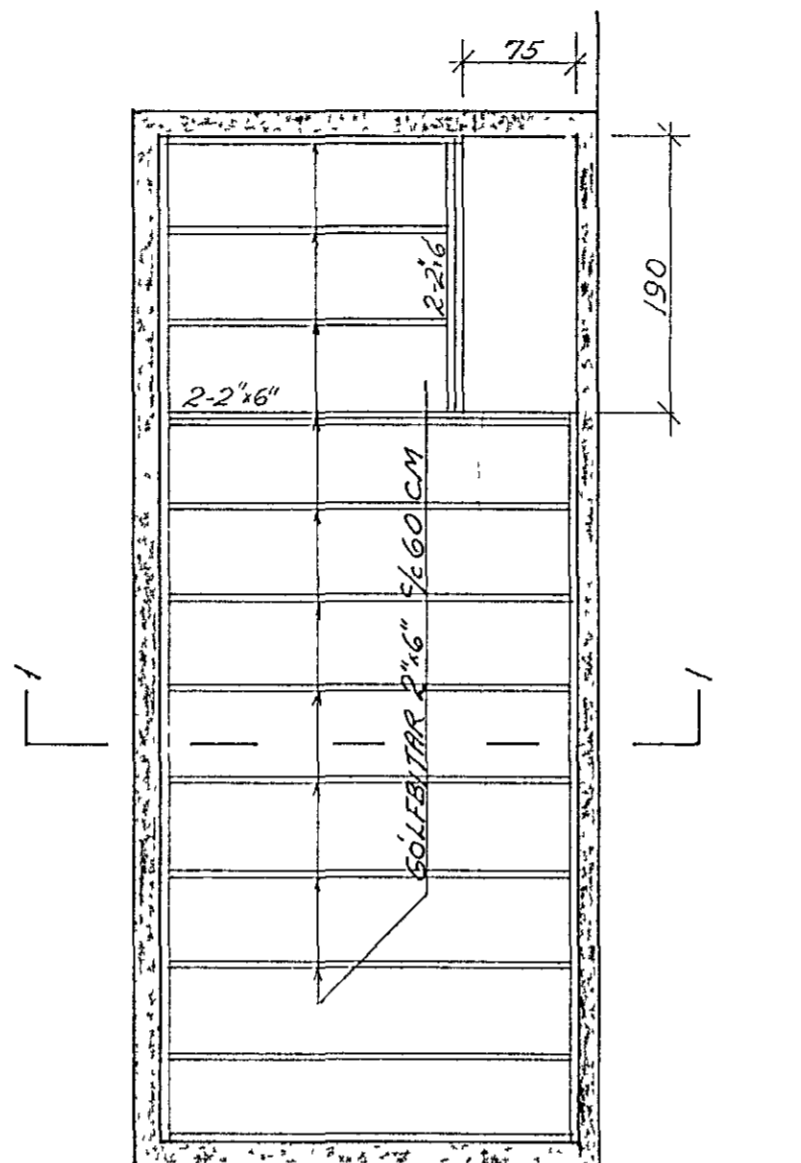


ÞAK GRUNNMYND 1:50

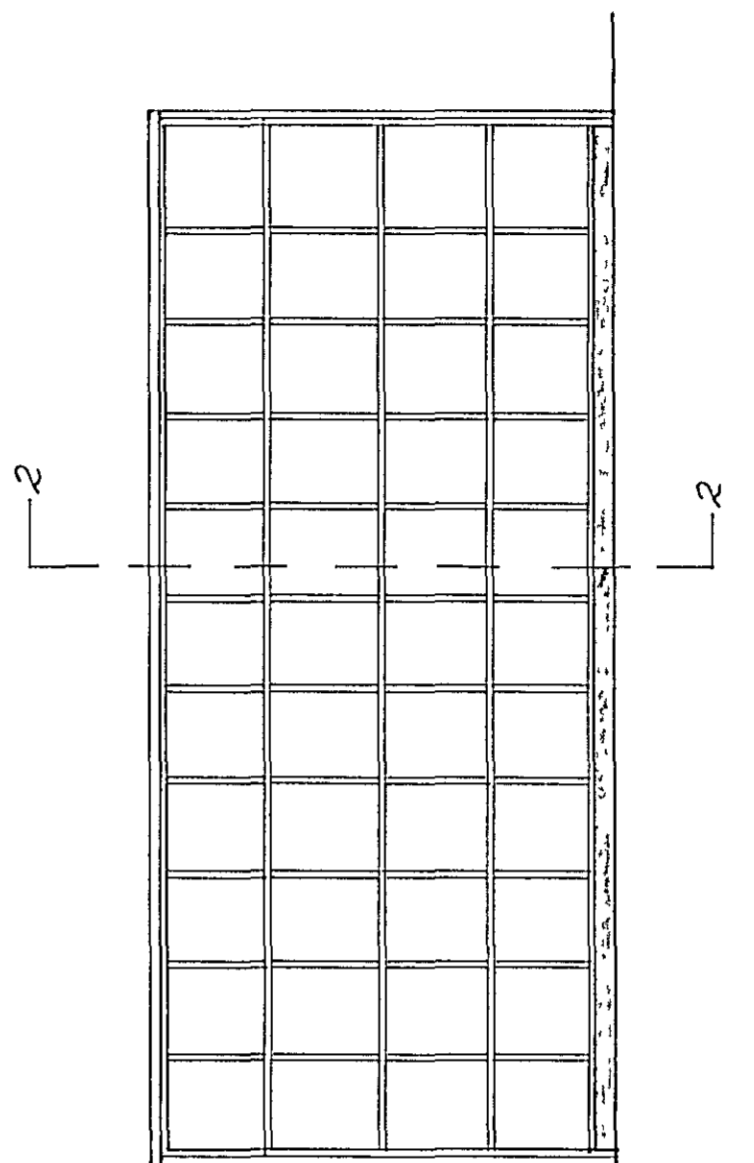



SNID 3-3 1:10

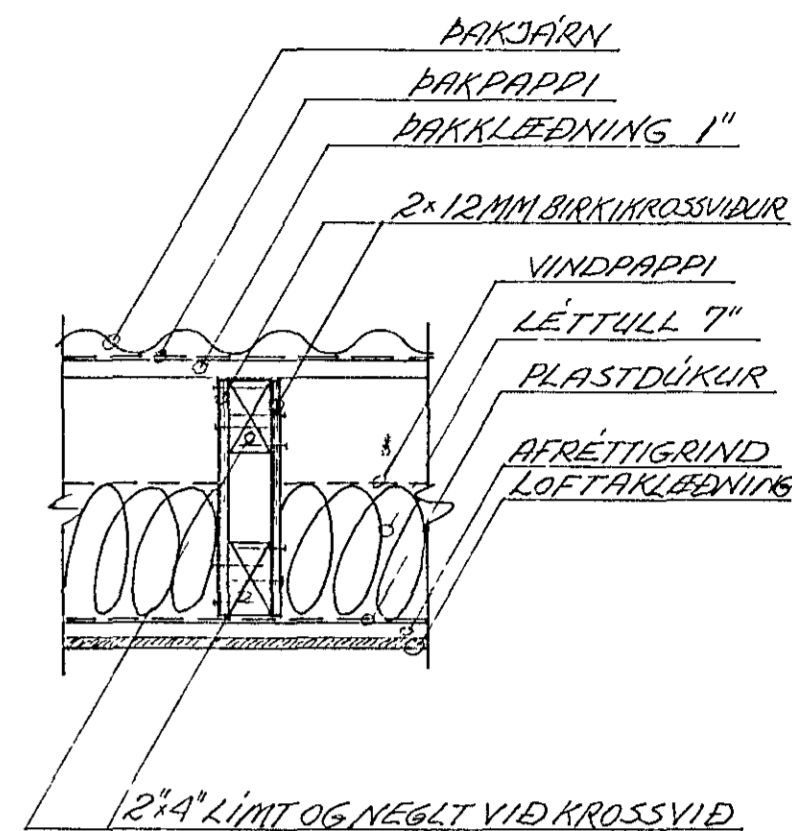

SNID 1-1 1:20

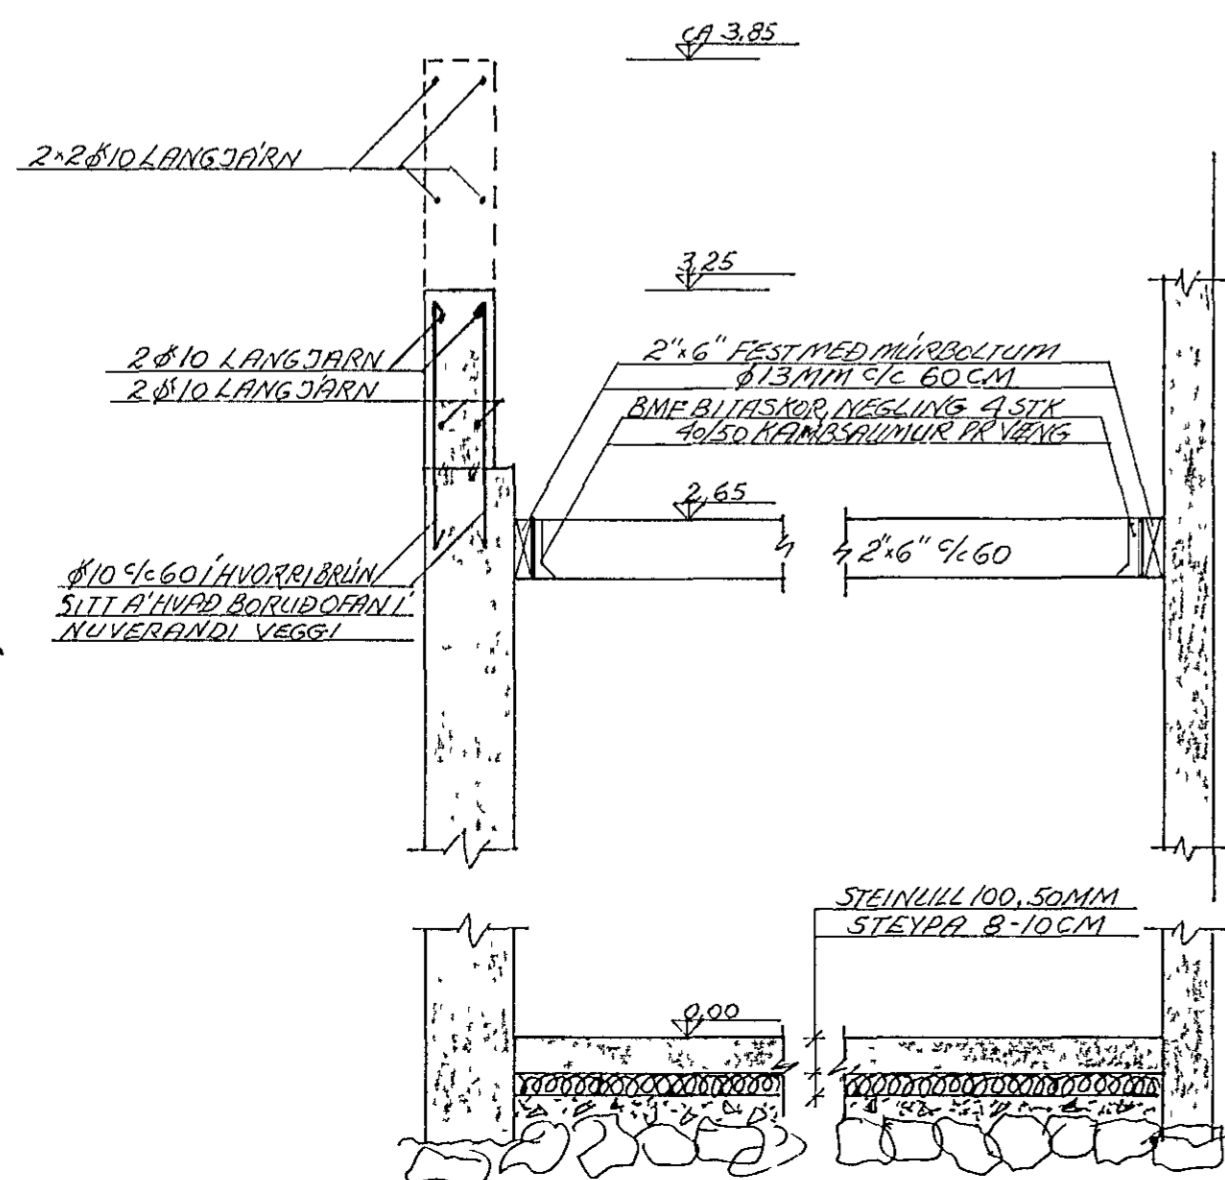

SNID 2-2 1:20

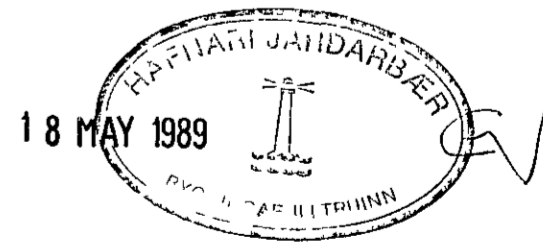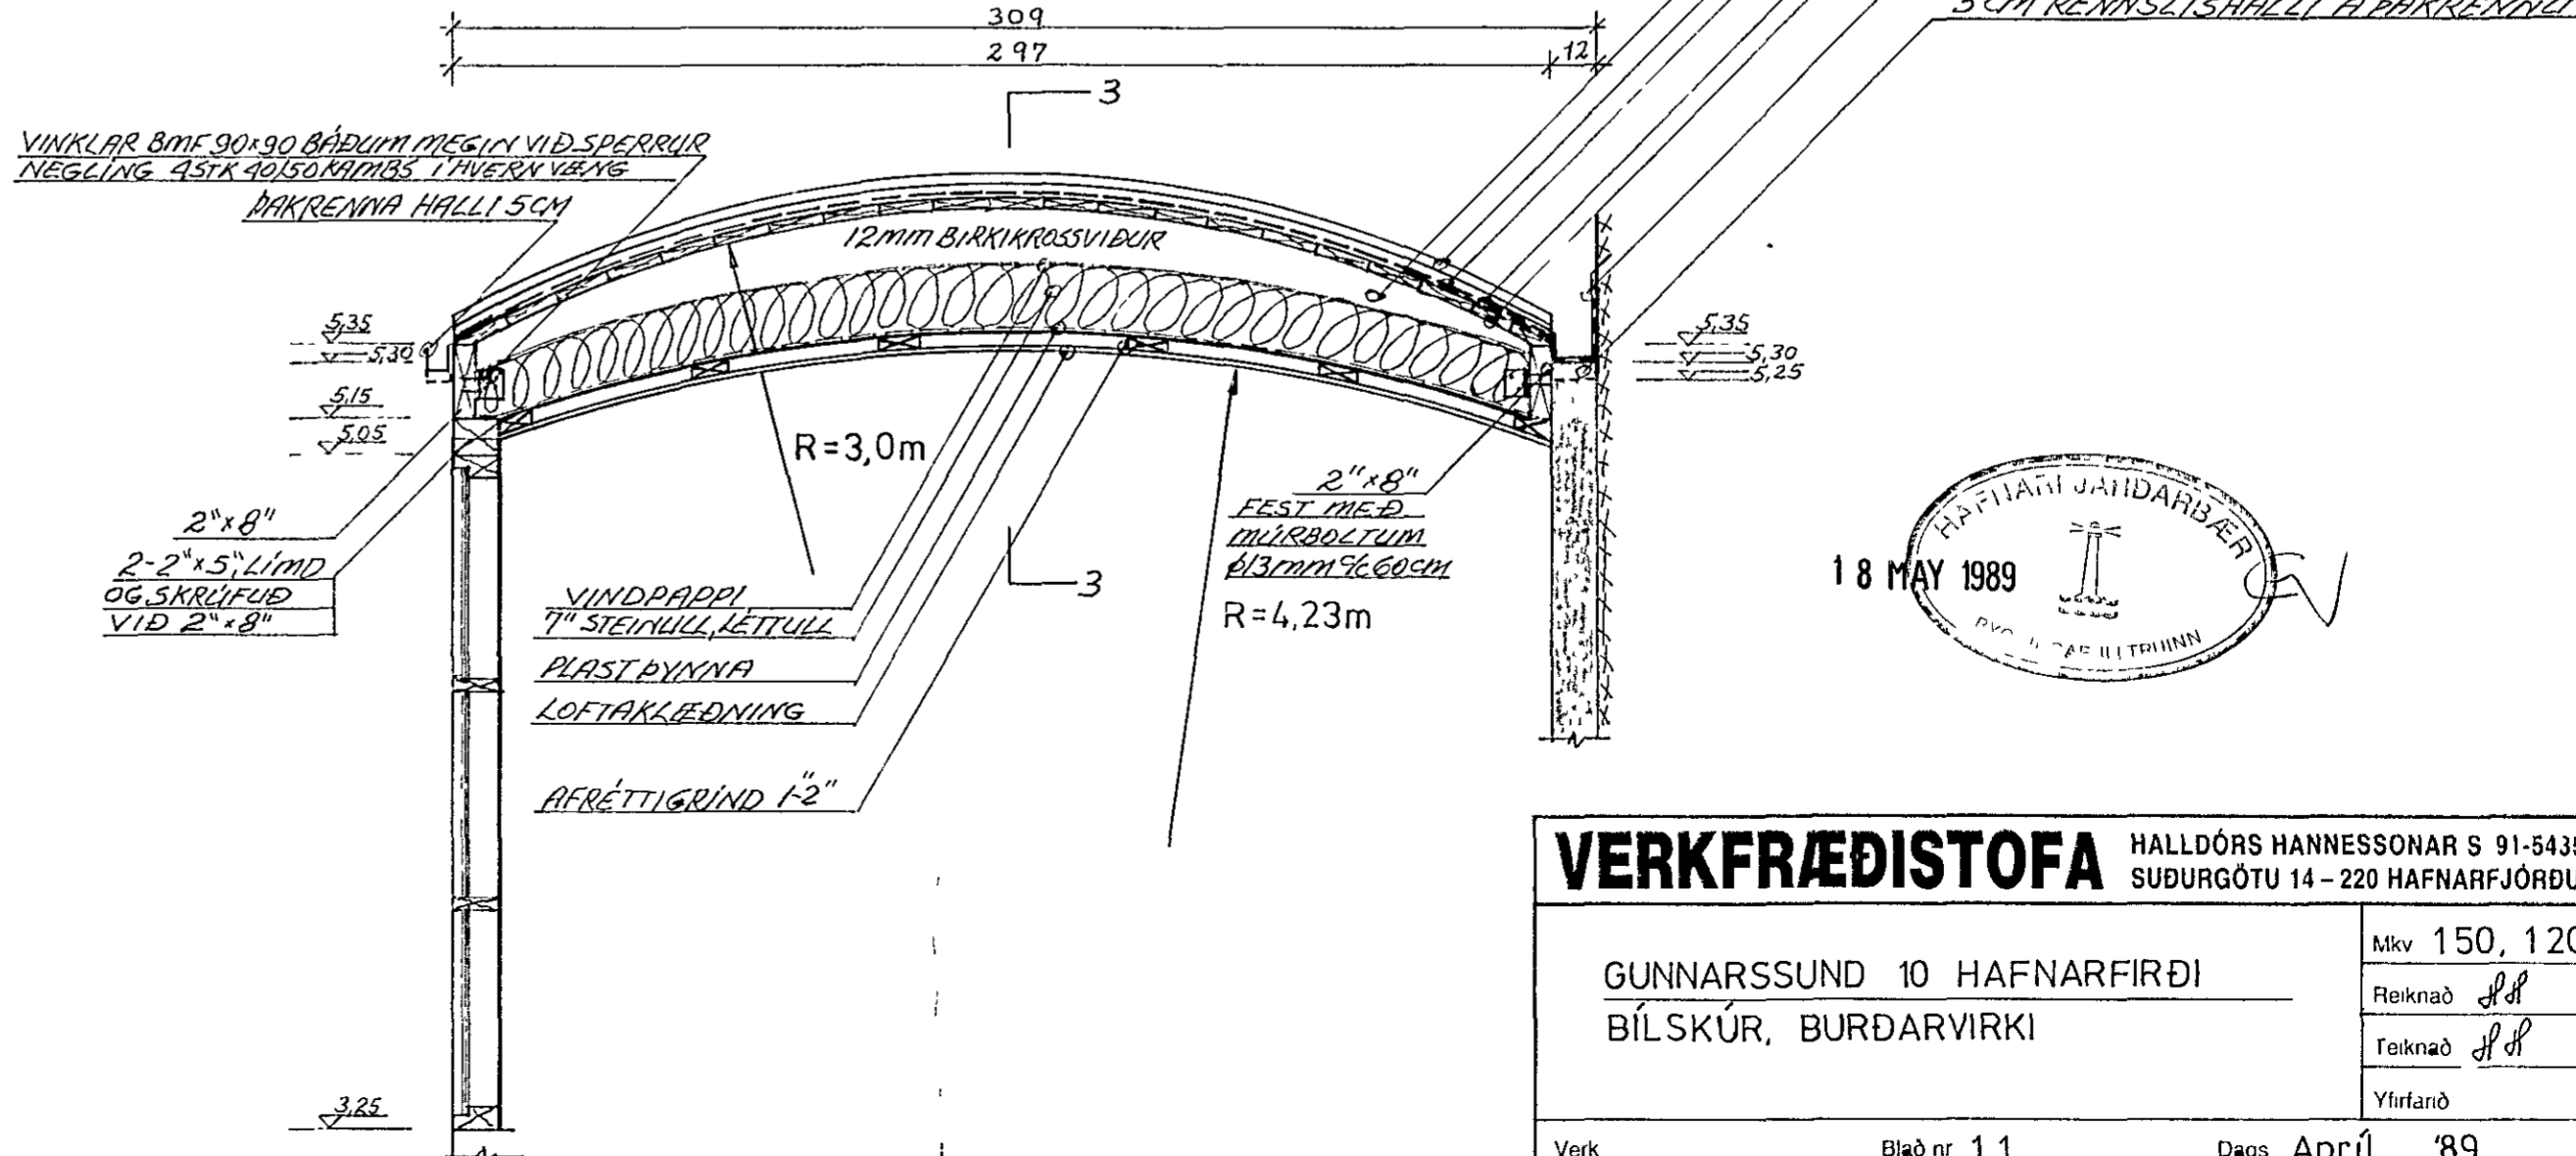

**VERKFRÆÐISTOFA** HALLDÓRS HANNESSONAR S 91-54355  
SUBURGÖTU 14 - 220 HAFNARFJÖRDUR

GUNNARSSUND 10 HAFNARFIRÐI  
BÍLSKÚR, BURÐARVIRKI

Mkv 150, 120  
Reiknað *sd*  
Reiknað *sd*  
Yfirfarið

Verk Blað nr 11 Dags Apríl '89