


SKÝRINGAR

GRÚSARFYLING (HRAUNFYLING) SKAL GRÆFAST NIÐUR A ÞETTA
 MOHELLU EÐA KLÖPP
 FYLLING SKAL VERA GÓÐ GRÚS EÐA HRAUN SEM DJÖPPIST VANDLEGA
 Í 50 CM LÖGUM
 ÚTBURÐ A BOTNI JARÞVEGSSKIPTA SKAL NÁ JAFN LANGT ÚT FYRIR
 ÚTBURÐIR SÖKKLA OG DYPIÐ UNDIR SÖKKLUM SEGIR TIL UM
 UNDIR GÚLF A FYLLINGU KOMI PLASTDUHUR 0,15 MM OG SÍÐAN
 15 CM STEYPA
 Í EÐRI OG NEDRI BRÚN SÖKKLA KOMI 2K12 LARÉTT JÄRN,
 SKEYTILENGD 60CM OG BEYGIST FYRIR HORN.
 STEYPUGÆÐI S 40 LISL STABALLI SEMENTSMAGN 300 KG/M³
 NOTA SKAL IÐTALANDI I STEYÐUNA OG TITRA HANA
 ÓLEFND MÁL ERU 1 CM NEMA JARÞVAKTIR SEM ERU Í MM
 MESTA LEYFLEGA BLAG ER

MÖHELLU $\sigma = 4-5 \text{ KG/CM}^2$
 KLÖPP $\sigma = 10-12 \text{ KG/CM}^2$
 GRÚS $B=20 \text{ L}=10 \sigma=0,8 \text{ KG/CM}^2$

MESTA ÁLAG A HRAUN $N=1500 \text{ KG B}=20 \sigma=0,72 \text{ KG/CM}^2$
 VORÐANDI RAUÐIÐ OG LÐA GET A UNDIRSTODUM VINSAMLEGAST
 SJÁ TEIKN NGAR VATNS- OG FRÆRENNLISLÖGN

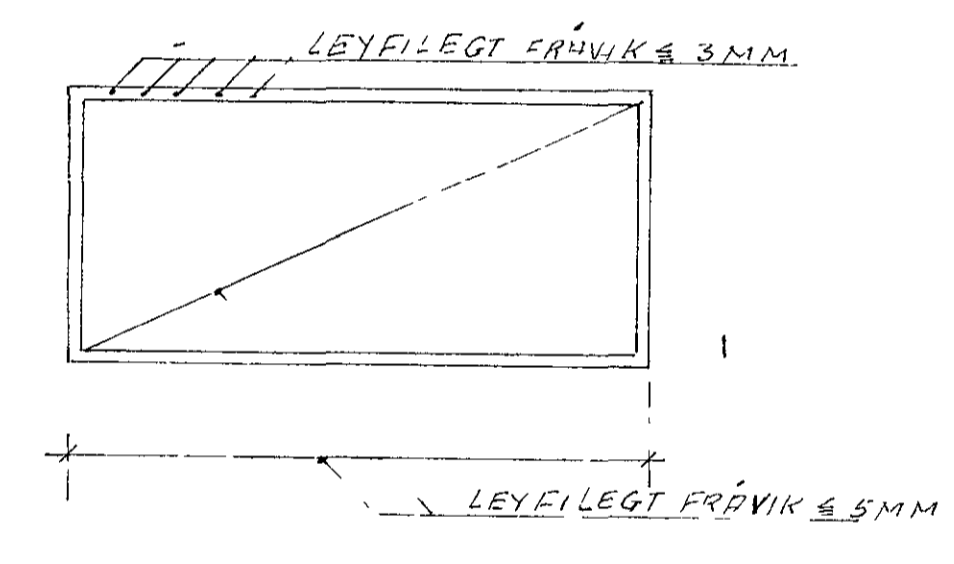

GILDIR FYRIR HEIÐVANG NR. 22, 24, 26,
 28, 30, 32, 34, 36, 38, 40

VIÐLAGRSJÓÐUR EYJABYGGÐ HAFNARFIRÐI	
HEIÐVANGUR HAFNARFIRÐI	TIMBURHÚS TEG CONTA
MKV PLÁN 1/1 1:50 TEIKN KJ 1:20 DRÖG 1/11/73	VERKFRÆÐISTOÐA GUOMUNDAR- OG ÞÓRRARINES SKIPHOLTI 1 S 2-60-67
BRUNNALS BREYTING AF	