


SKÝRINGAR

GRÚSREYLLING (HRÖU FYLING) SKUL GRÆFAST NIÐUR Á ÞÉTTA
 VÐHÉLLU EÐR VELL
 FYLLING SKUL VERA GÓÐ GRÚS EÐR HRÖUN SEM ÞJÖPPIST VANDLEGA
 Í 52CM LIGUM
 ÚTARUM Á BETN JARÐFOSSKIPIÐ SKUL NÁ JAFN LANGT UT FYRIR
 ÚTARUM SÖKKIÐ OG DYRJA LYNJA SÖKKULUM SEGIR TIL UM
 UNDR GOLF Í FYLLINGU KOMI PLÖTUÓGNUR 0.15CM OG SÍÐAN
 1.0CM STEYRA
 Í EFRI OG NEDRI BRÚN SÖKKLA KOM 2K12 LARÉTT JÄRN,
 SKENTILNGD 60CM OG BENGIST FYRIR HIRN
 STEYÐUGÆÐI 5 HÖLISL SIÐRILLI SEMENTSMAGV 300KG M³
 ÁTTA KLAR IÐTALENDI Í STEYÐUNA OG TITRA HANA
 ÖLFEND 10L ERU 1CM NEMA JÄRNBÝKKTIR SEM ERU Í MM
 MESTA LEYFILEGA PLÖG ER

ALHÉLLU $\sigma = 4.5 \text{ KG CM}^2$
 KLÖFUR $\sigma = 10.12 \text{ KG CM}^2$
 GRÚS $B=20 \text{ L}=10 \sigma=0.8 \text{ KG CM}^2$

MESTA PLÖG Á KLÖFV N=1500 KG B=20 $\sigma=0.17 \text{ KG CM}^2$
 JARÐINDI S HÉR Á PLÖG Í UNDRSTÖÐUM VINSAMLEGAST
 SJÁ EIKNINGAR VÄTNS- OG FÖRRENN LÍLLGN

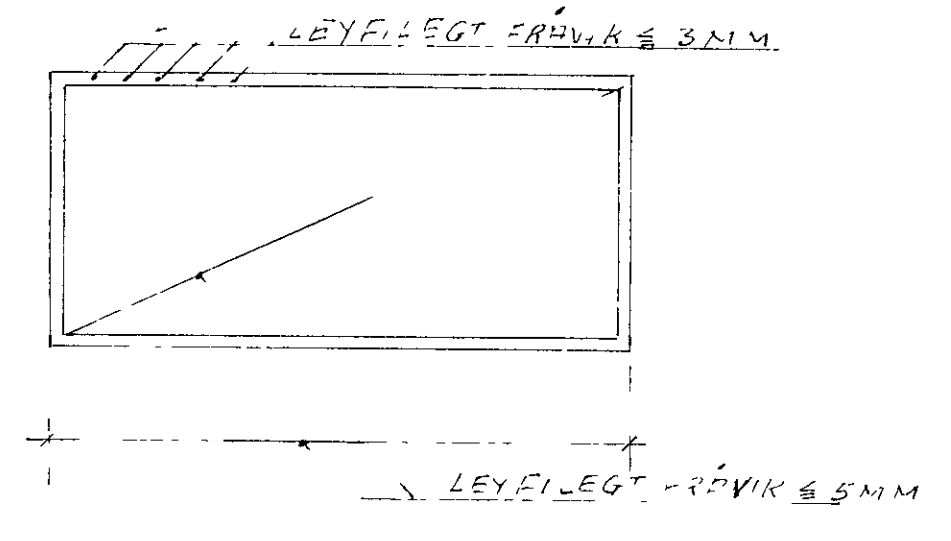

SNID A-A

GILDIR FYRIR HEIÐVANG NR 22 24 26
 28 30 32 34 36 38 40

VIÐLAGSJÓÐUR EYJABYGGÐ HAFNARFIRÐI	
HEIÐVANGUR HAFNARFIRÐI	TIMBURHÚS TEG CONTA
MKV KEIÐA SJ 1.80 TETVA KJ 1.20 PLAGS TUG 193	VERKFRÆÐISTOFA GUOMUNDARÞÓÐRARRINGES SKIPHDLTI 1 S 2-60-67
BRUNNDES BREYTING AF	5940 Svein S. Sørensen