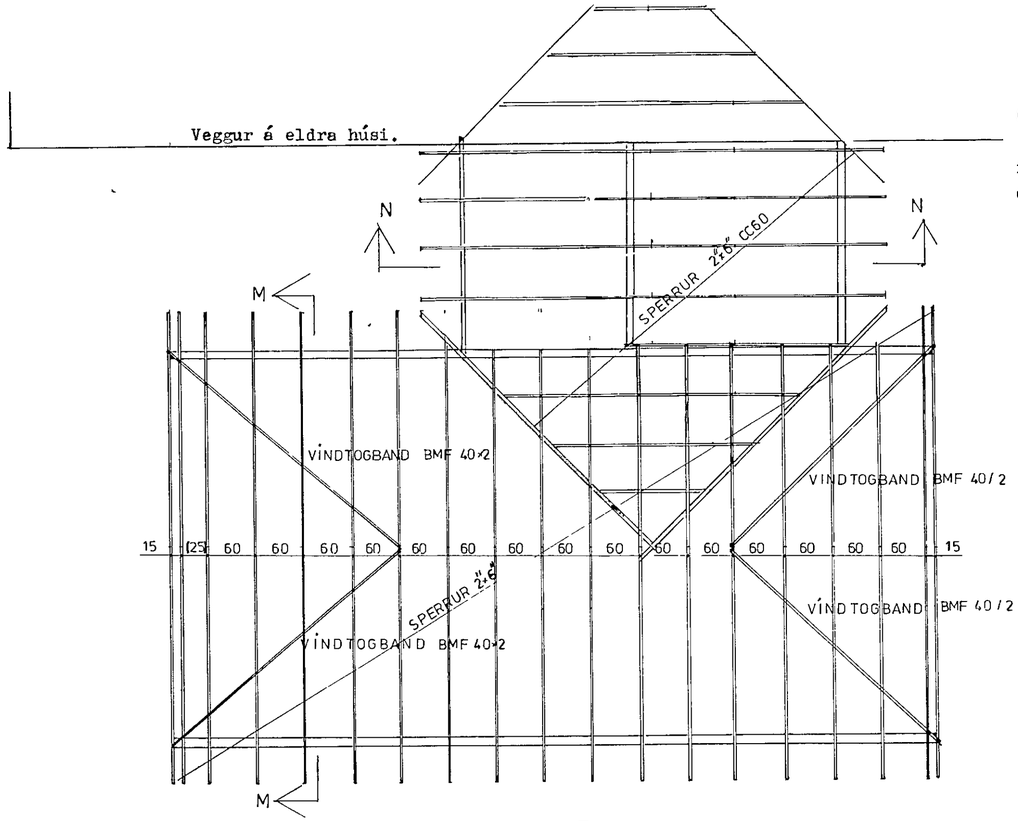

Þaksperrur, grunnmynd M= 1:50

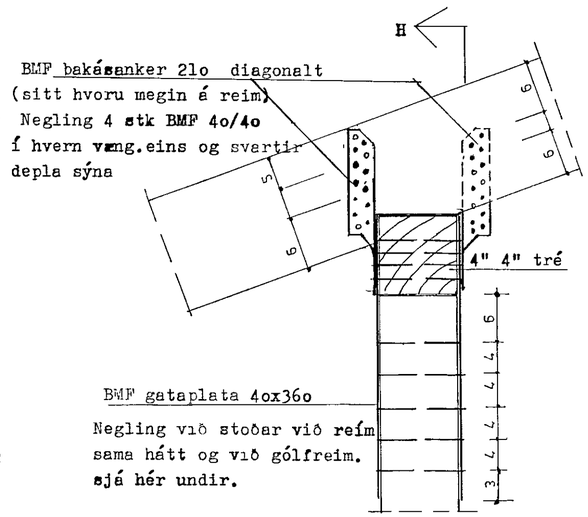

Festing stoð við reim og reim við sperrur

DEILI A2 M;1:5

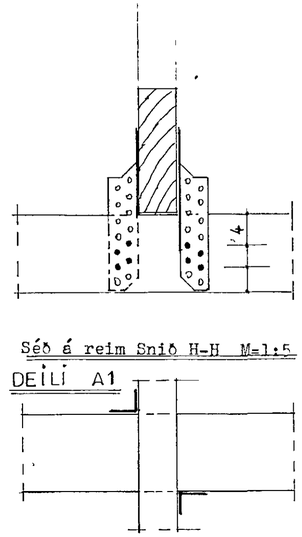

Séð ofan á reim. Þakáseanker sitt hvoru megin.

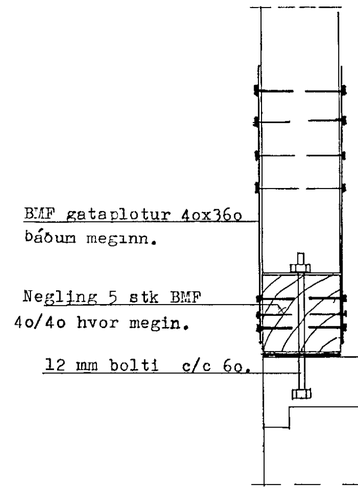

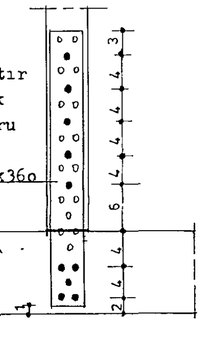

Séð framan á festingu gólfreim-stoð.

DEILI B

Festing reimar við gólf og stoðar
við reim M= 1:5

DEILI B

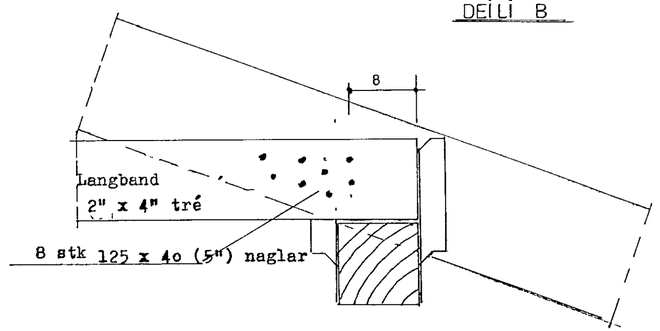

DEILI A1

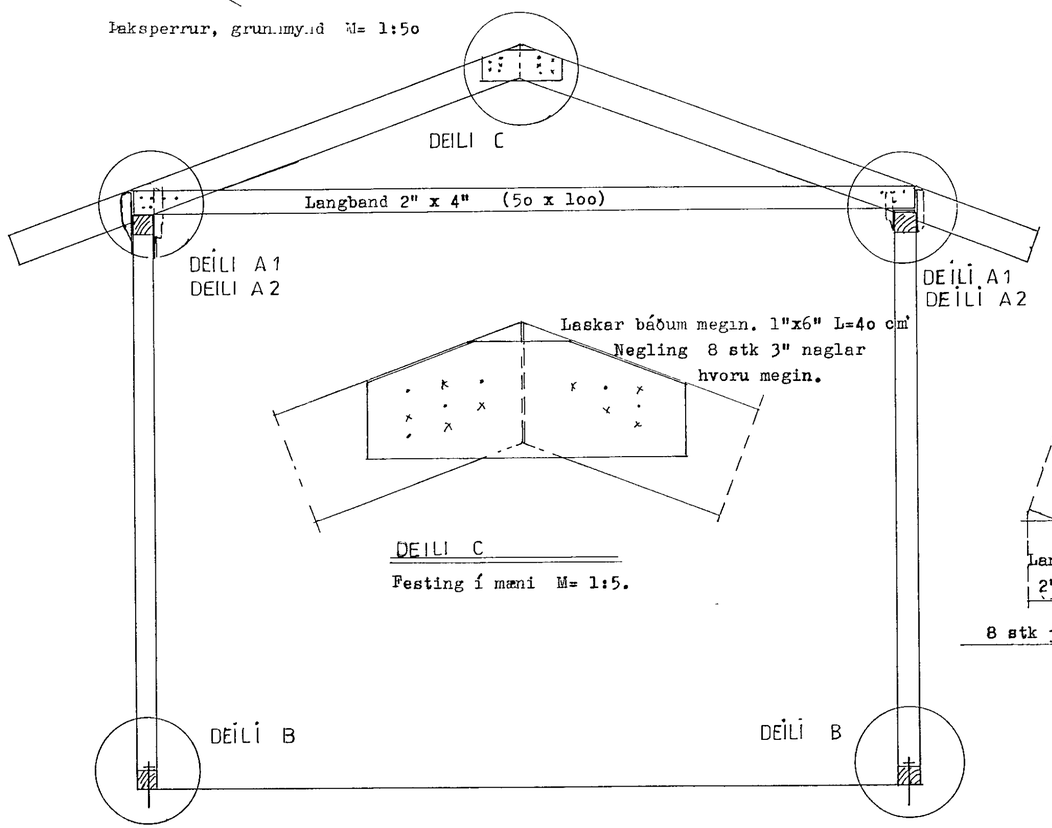

DEILI C

Festing í mæni M= 1:5.

Snið gegnum bílskúr. M= 1:5

SNIÐ M-M

22 AUG 1989

VERKHÖNNUN

VERKFRÆÐI- OG TEIKNISTOFA

Ármúla 21 Reykjavík Sími 91-39900

Verk nr	323	Teiknað	
Teikn nr	1o3	Hannað	
Mælikv	1 sýndur	Samþykkt	
Dags	júlí 1989	Breytt	

Verkefni Heiðvangur 38 Hafnarfirði viðbygging

Heiti teikn **Þaksperrur, festingar.**