Teikn. gildir frá 5/10 '73

Húsvelta nr. Teikning nr.
Samþykkt þ. 31/10 1973
fh. RAFVEITU HA. NARFJARDAR
Eftirlitsmaður raflagna

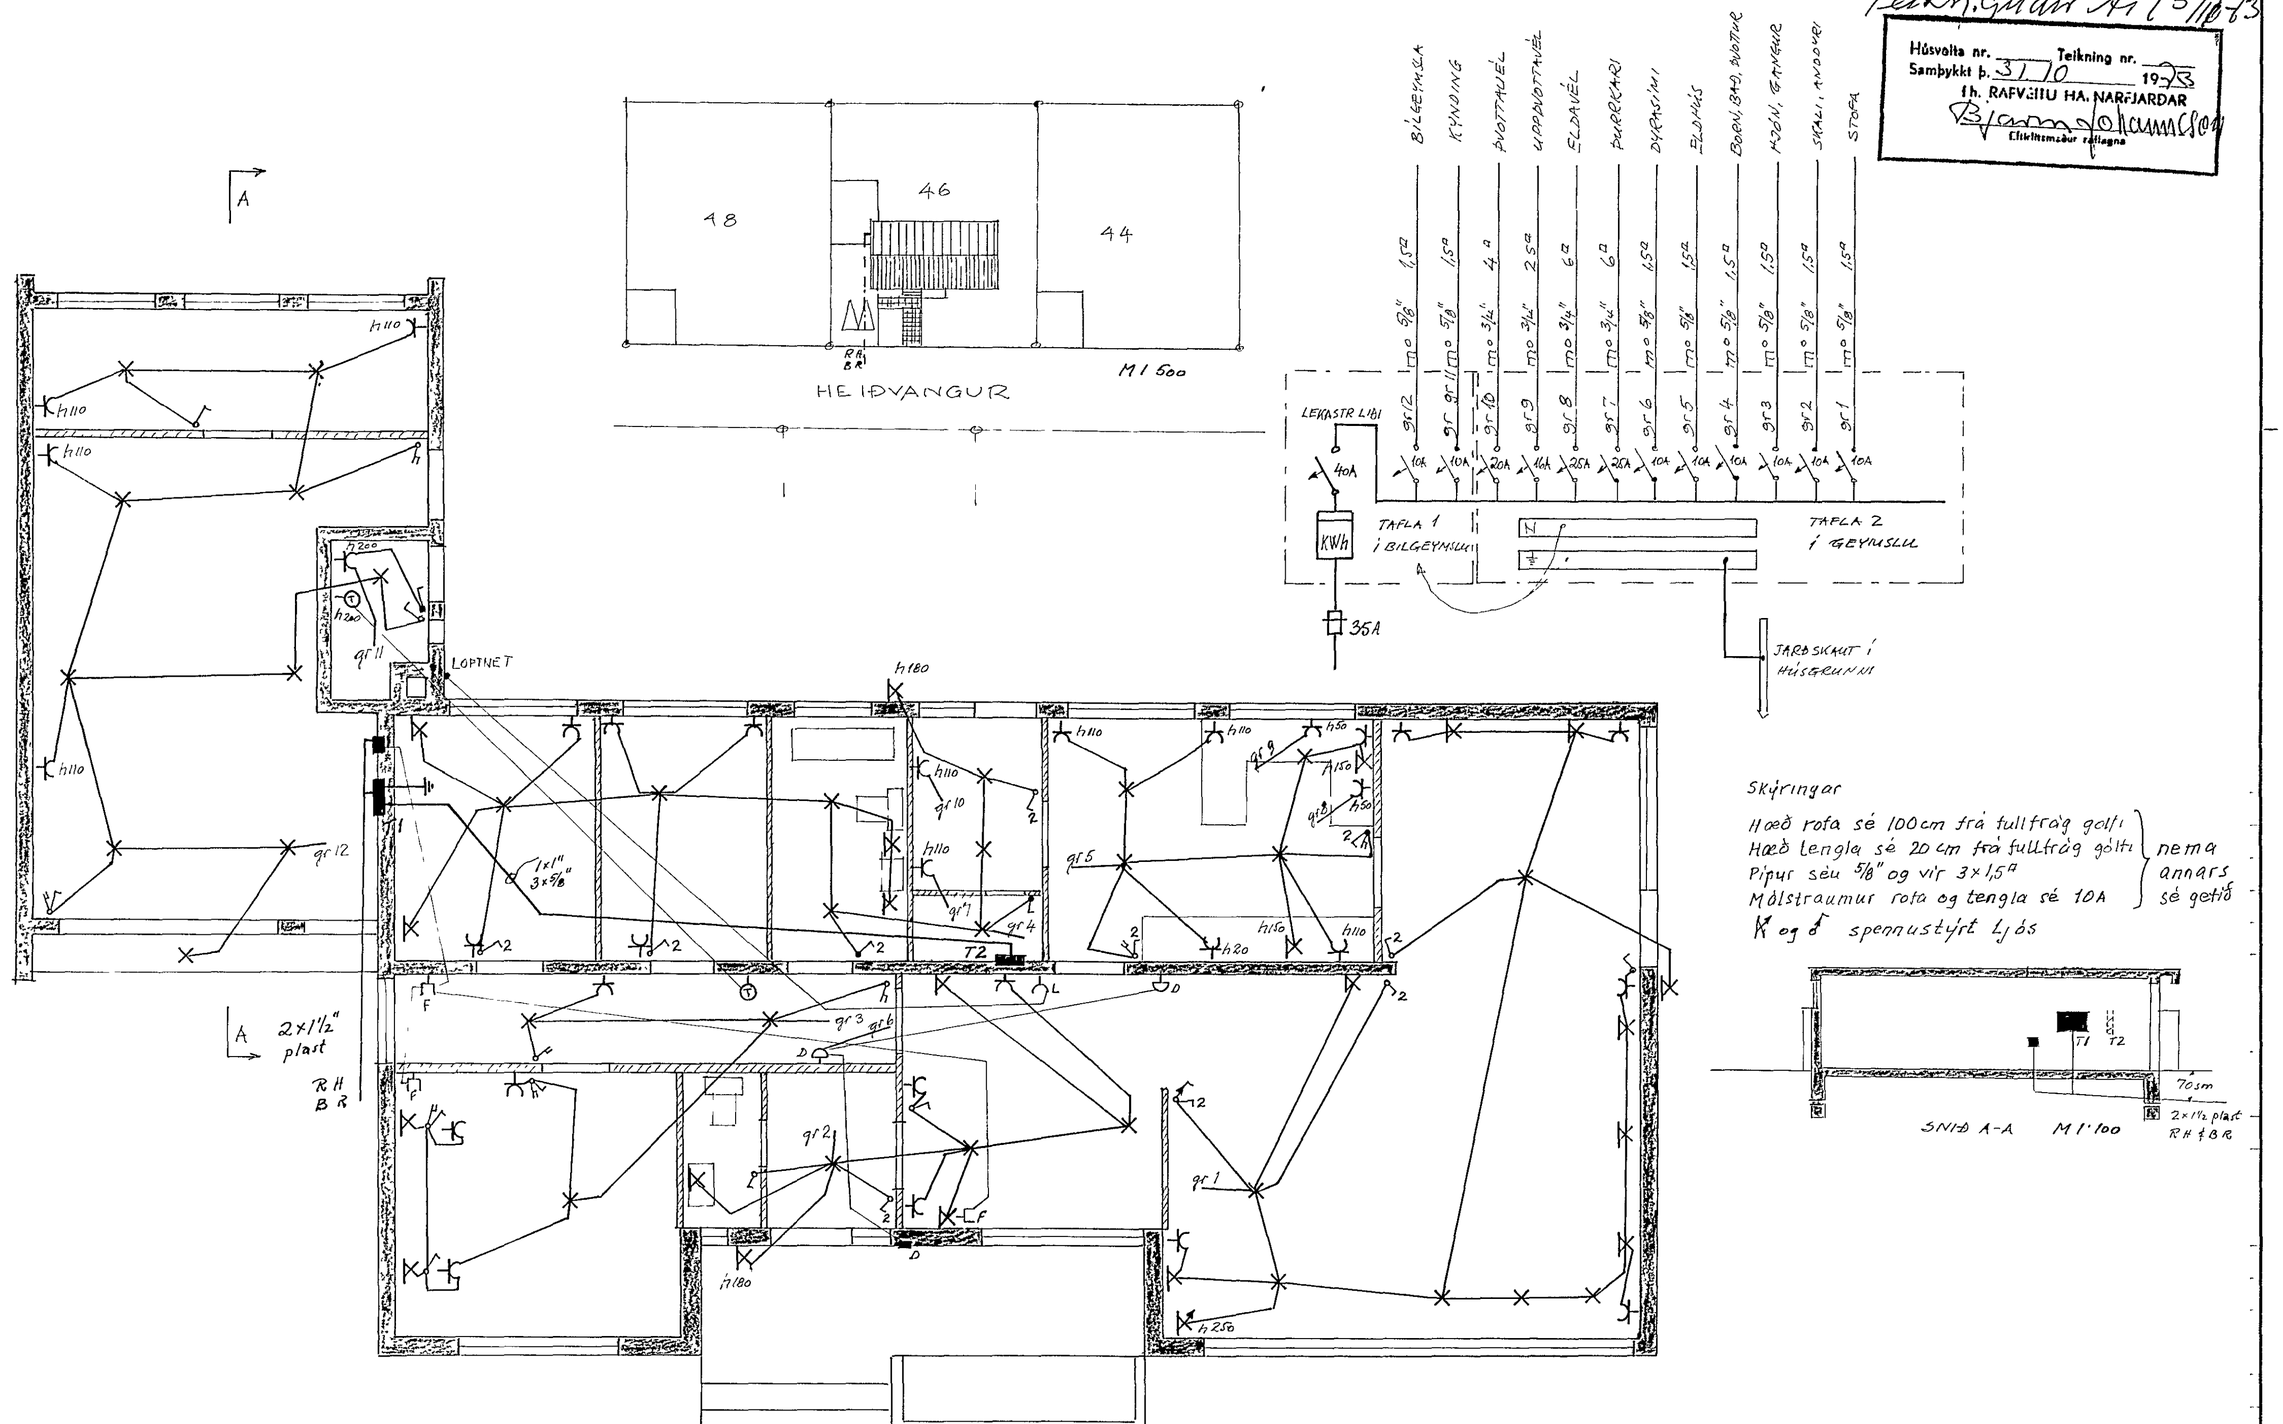

Reiknað			M: 1:50 / 1:100 / 1:500
Teiknað	NR 310-1		
	5/10 '73 HGA Sig		

HEIÐVANGUR 46 RAFLAGN

HAR SIGURÐSSON MUFÍ