


Ívörðek samþykkt 2017 14.7.4.
 Rafveitu Hafnarinnar
 Verkstjórn
 Hólder Hallberg.

Húsnúmer 2330 Teikning nr 1530
 Samþykkt þ 30.7 1974
 Íh RAFVEITU HAFNARINNAR
 Þjarnir Jóhannsson
 Lífurliðsáttak rannsókn

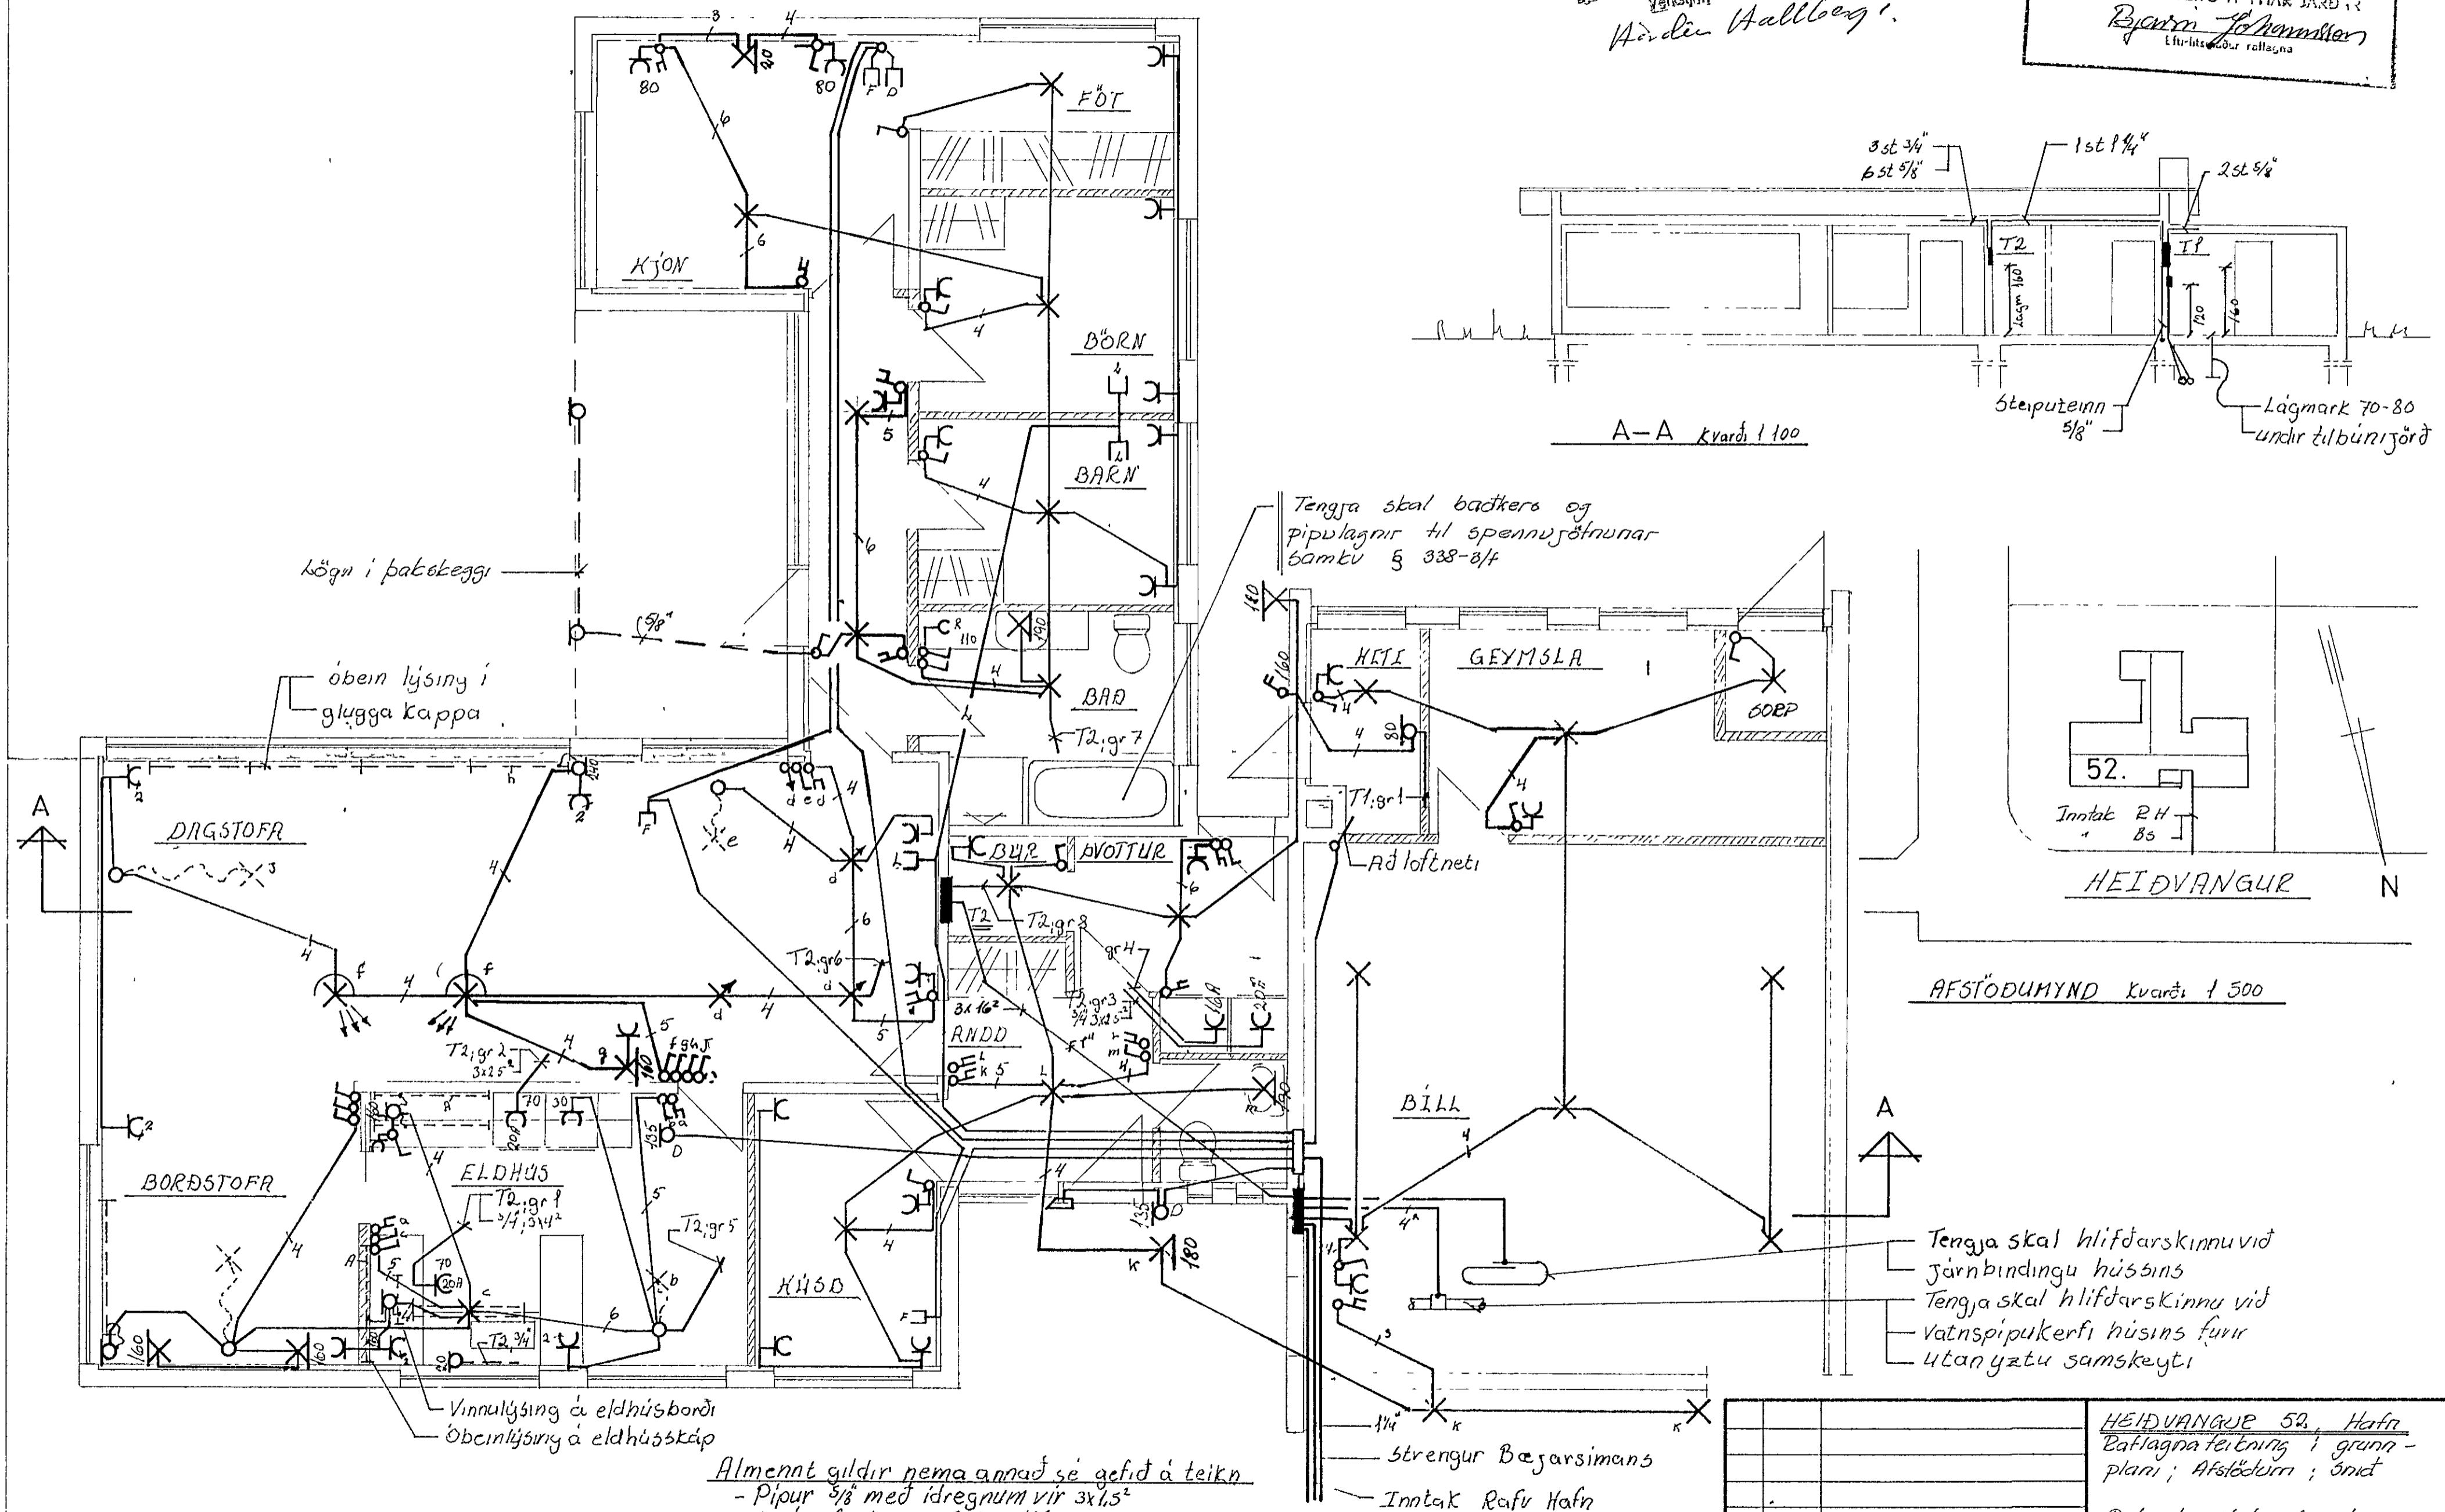

Lögn í þakkeggi
 óbein lýsing í glugga kappu

Tengja skal bækera og
 pipulagnir til spennuþróunar
 samkv 5 338-8/4

Tengja skal hlífðarskinnu við
 jarnbindingu hússins
 Tengja skal hlífðarskinnu við
 vatnspípukerfi hússins fyrir
 útanýttu samskeyti

Almennt gildir nema annað sé gefið á teikn
 - Pípur 5/8 með idregnum vir 3x1,5
 - Hæð rofa 100 cm frá gólfi
 - Hæð tengla - Við rofa sama hæð og rofinn
 - Við gólf 20cm frá gólfi
 - Eldhúsi og þvottahúsi 110cm frá gólfi

Rafögn; Grunnmynd

BR		DAGS		BREYTING		HEIDVANGUR 52, Hafnarlágragaferðing í grunnplani; Afstöðurn; Snit	
VERKFRÆÐISTOFA ARMÚLA 1		REYKJAVÍK - Sími 83844		Rafveita Hafnarfræðingar		HANNAD 60	
BL		DAGS		BREYTING		KVARDI 150 1600	
YFIRFARIÐ		NR 8414		BL		AF 1/2	

Sig. A. Eðlsson