



UNDIRSPERRUR, GRUNNMYND 150

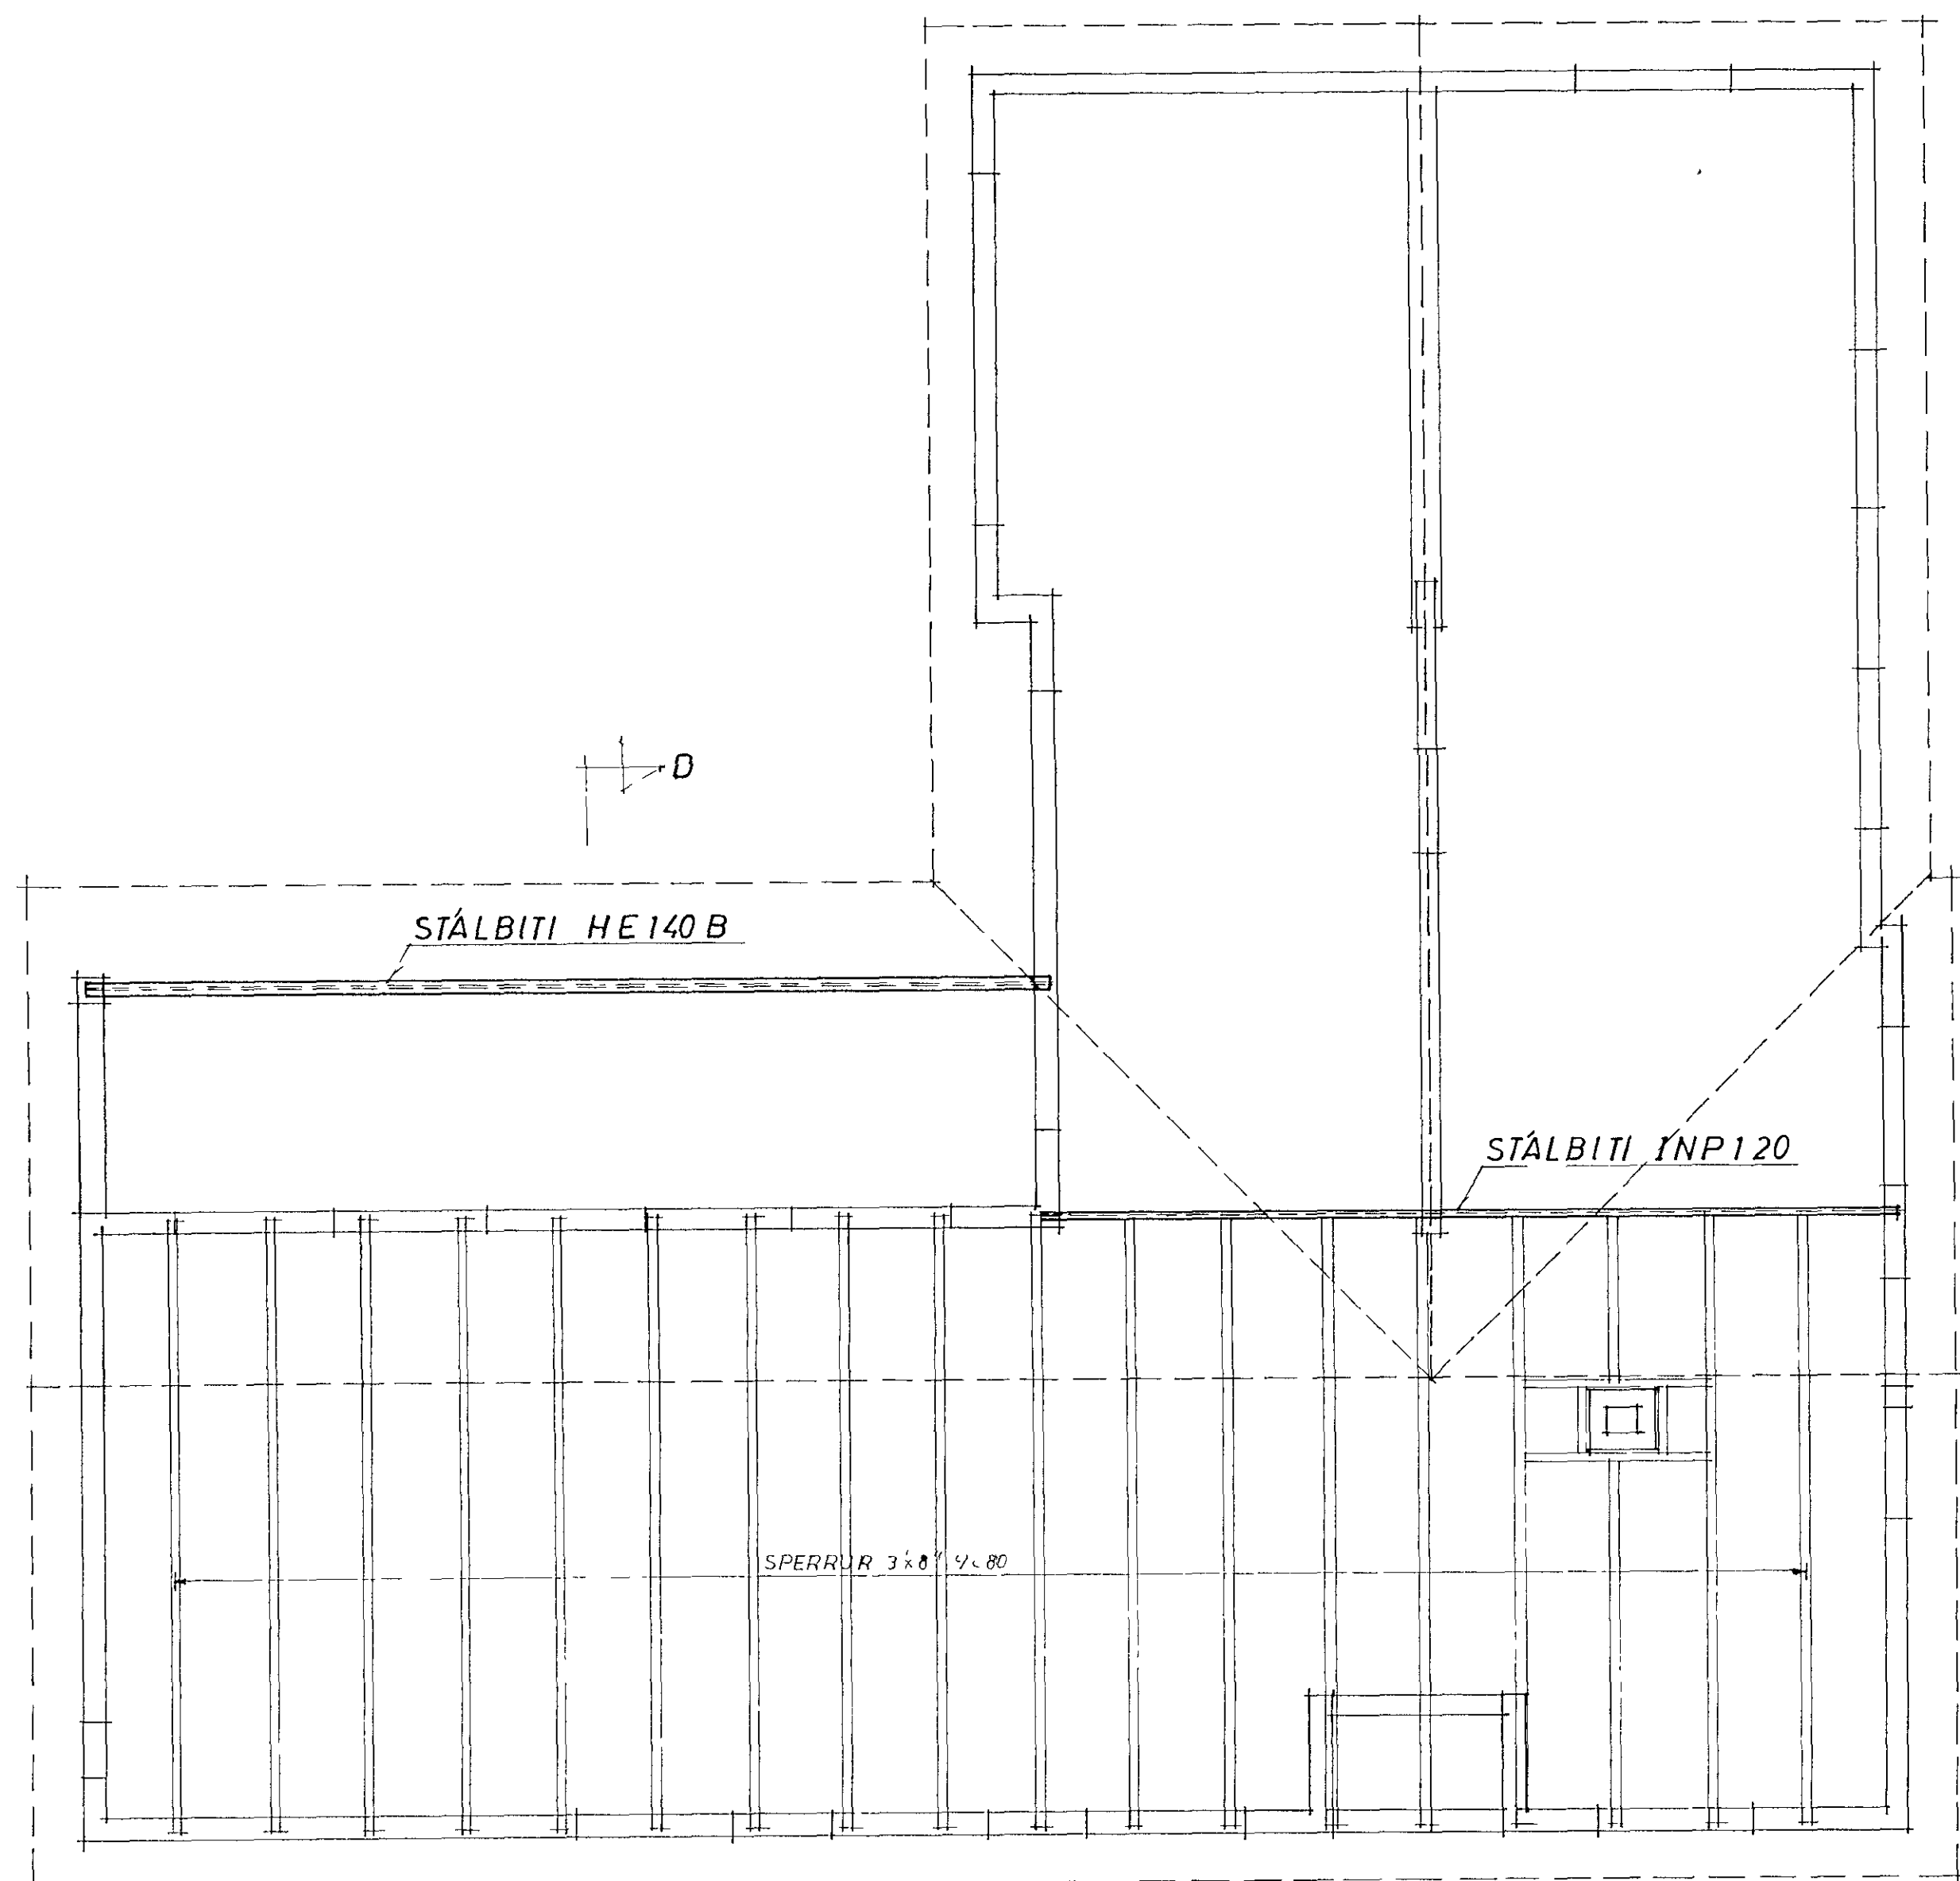

YFIRSPERRUR, GRUNNMYND 150

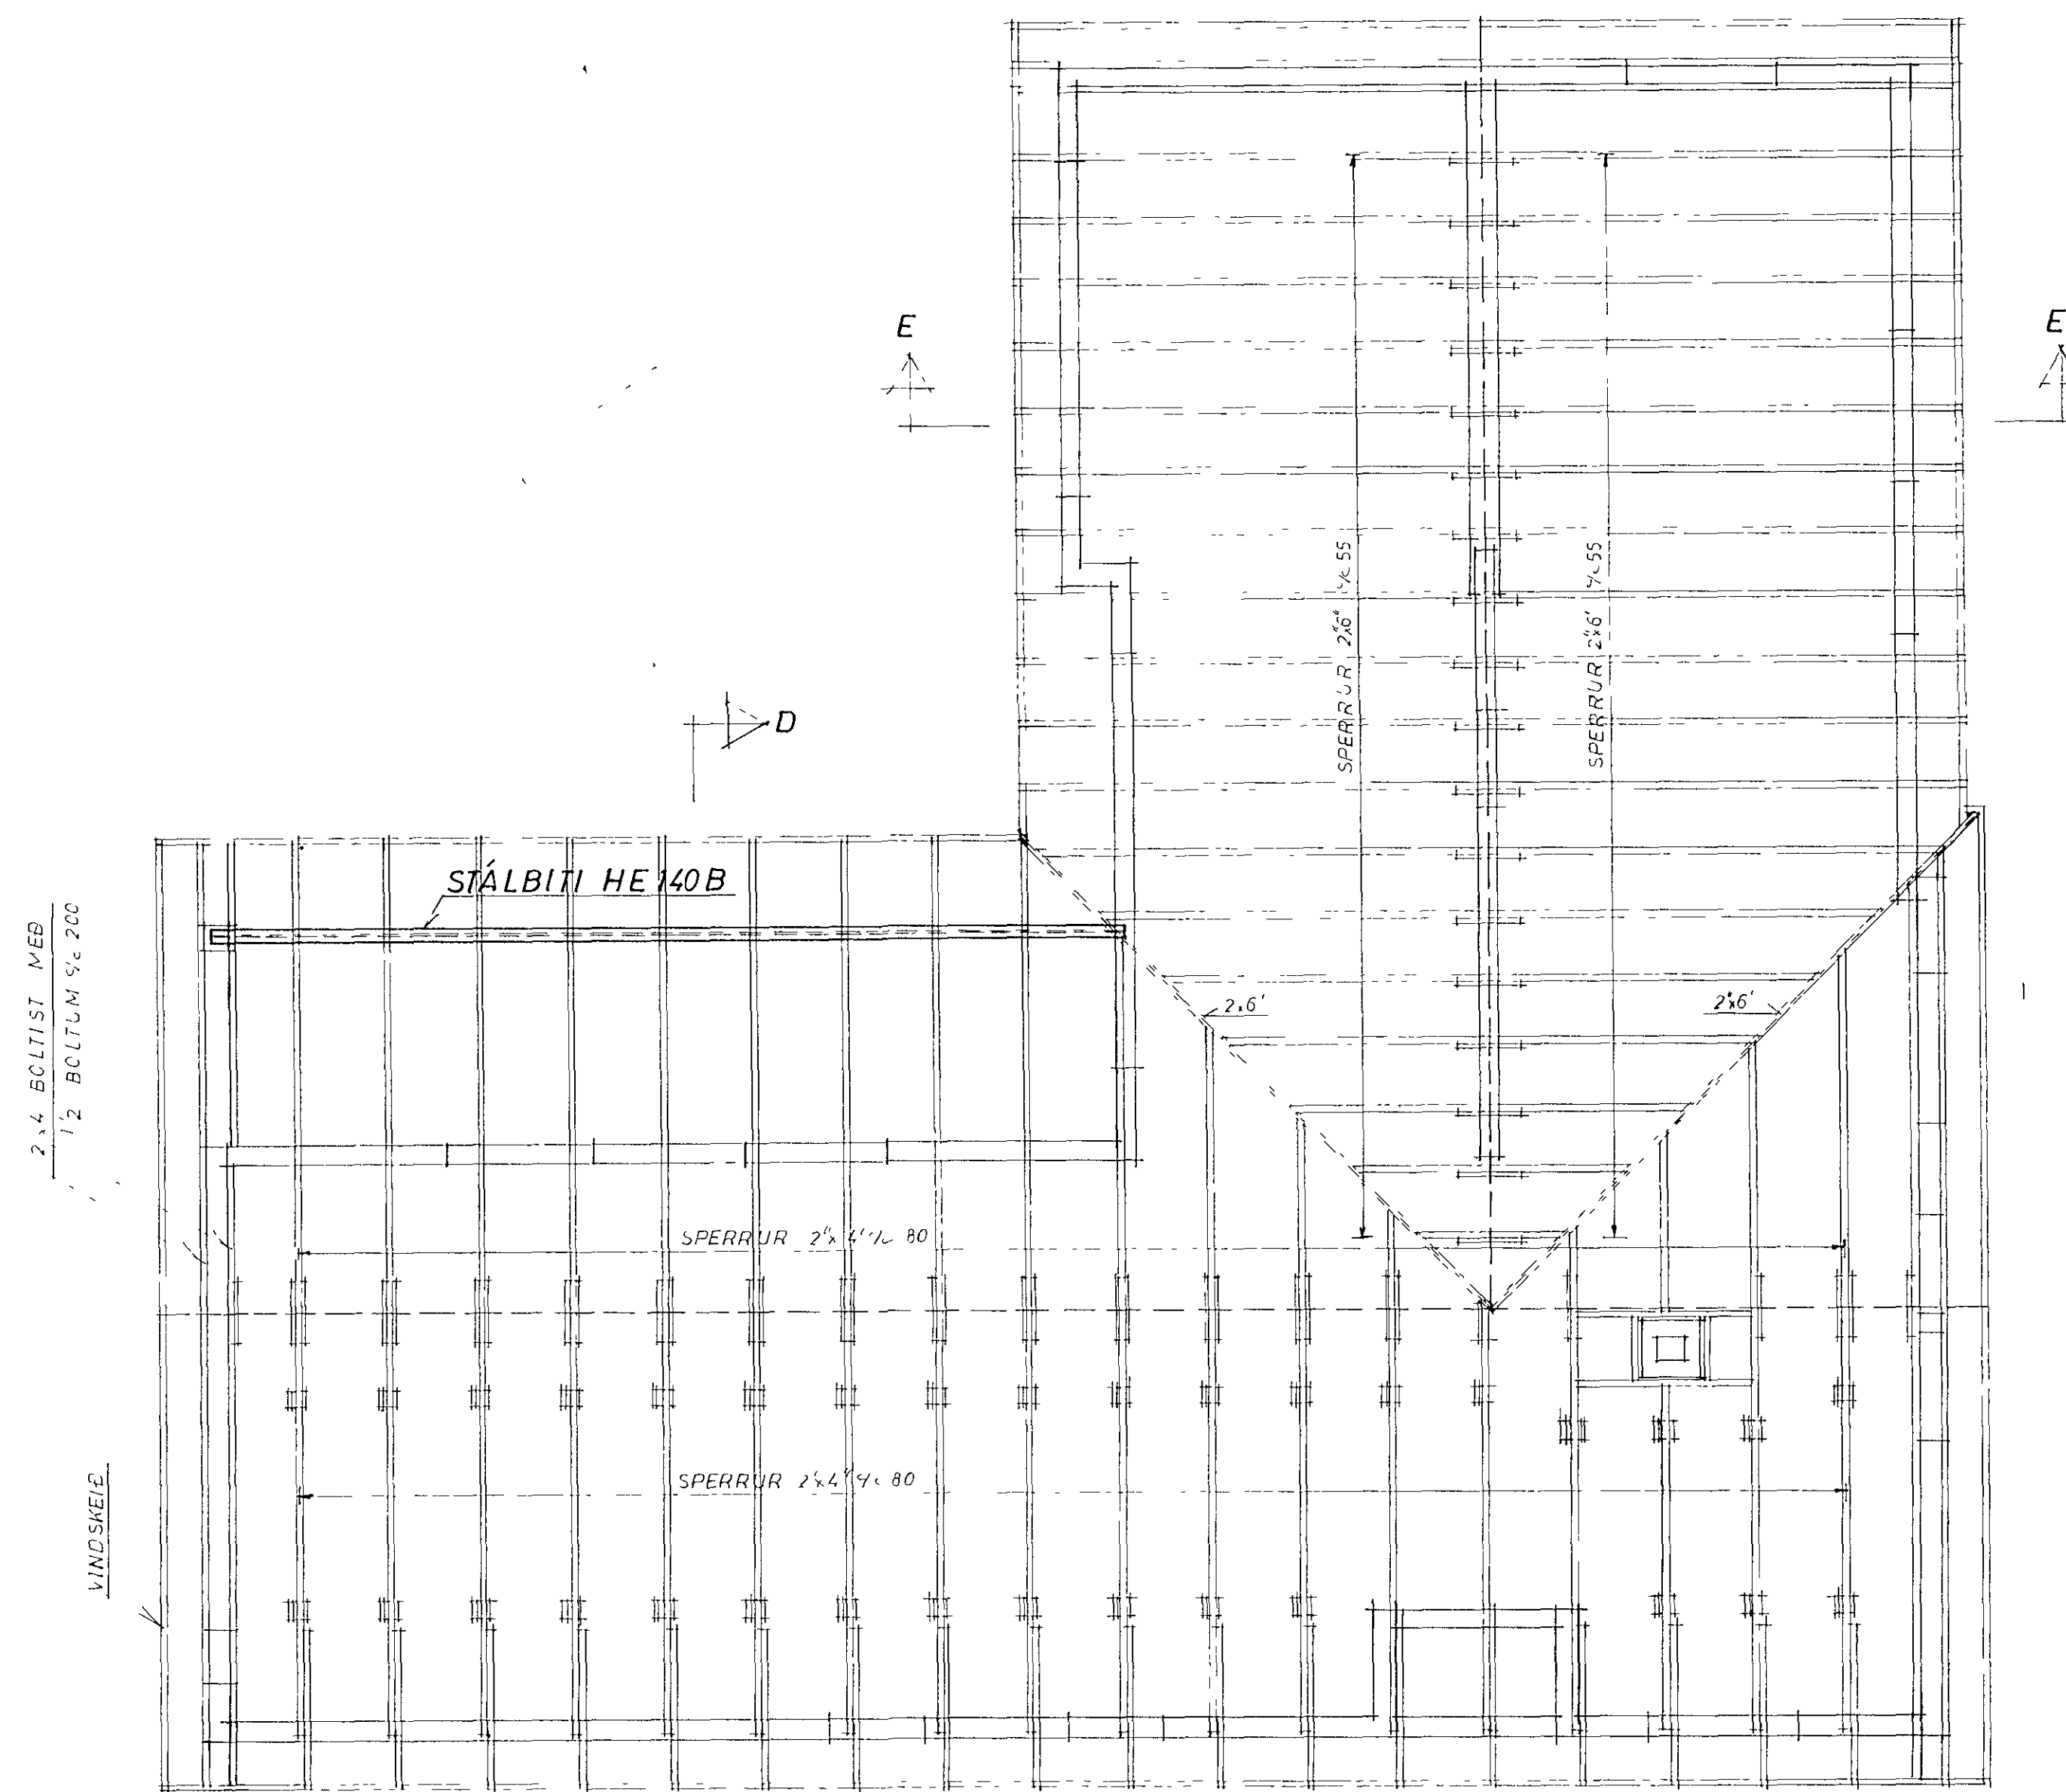

SKÝRINGAR

SPERRUJAFNI SKAL VERA FURU ALLA INNSIEYPTA SPERRUHLUTA OG SPERRUR SEM LIGGJA AÐ STEYPU SKAL FÚSVERJA
 PAKKLÆÐNING SKAL VERA 1 x 6' OG NEGLIST Í HVERJARI SPERRU
 MED 3 GALV SAUM PAKKLÆÐNINGU MA ADEINS SKEYTA A
 SPERRUM OG SKAL VERA MINNST TVO HELL BORD A MILLI
 SKEYTA OFAN A PAKKLÆÐNINGU KEMUR EITT LAG AF PAKKPAÐR
 OG OFAN A HANNA BÄRUGJARNI OG 24 BÄRUGJARNID SKAL SKARA
 UM MINNST 30 CM OG NEGLIST MED SNUNUM GALV SAUM SEM
 HNNKRIST

HEIÐVANGUR 54

PAK, GRUNNMYND

BR	DAG	BREYTING	REYKJAVIK, D JÚNÍ 1974	KVARDI	150
VERKFRÆÐISTOFA	STEFÁNS ÓLAFSSONAR HJ/F	TEIKN	REIKN	VERK	BL NR
Suðurlandsbraut 4	Sími 38405 og 38406	ATH	SAMP	1274	304