


Húsvella nr 2323 Teikning nr 1521
 Samþykkt þ 9/7 1974
 f.h. RAEVEITU HAENARFJARÐAR
 Jón Guðnason
 Eftirlitsmaður rannagna

Inntök samþykkt 24/6 1974
 f.h. RAEVEITU HAENARFJARÐAR
 V. Þorsteinsson
 Varkastur

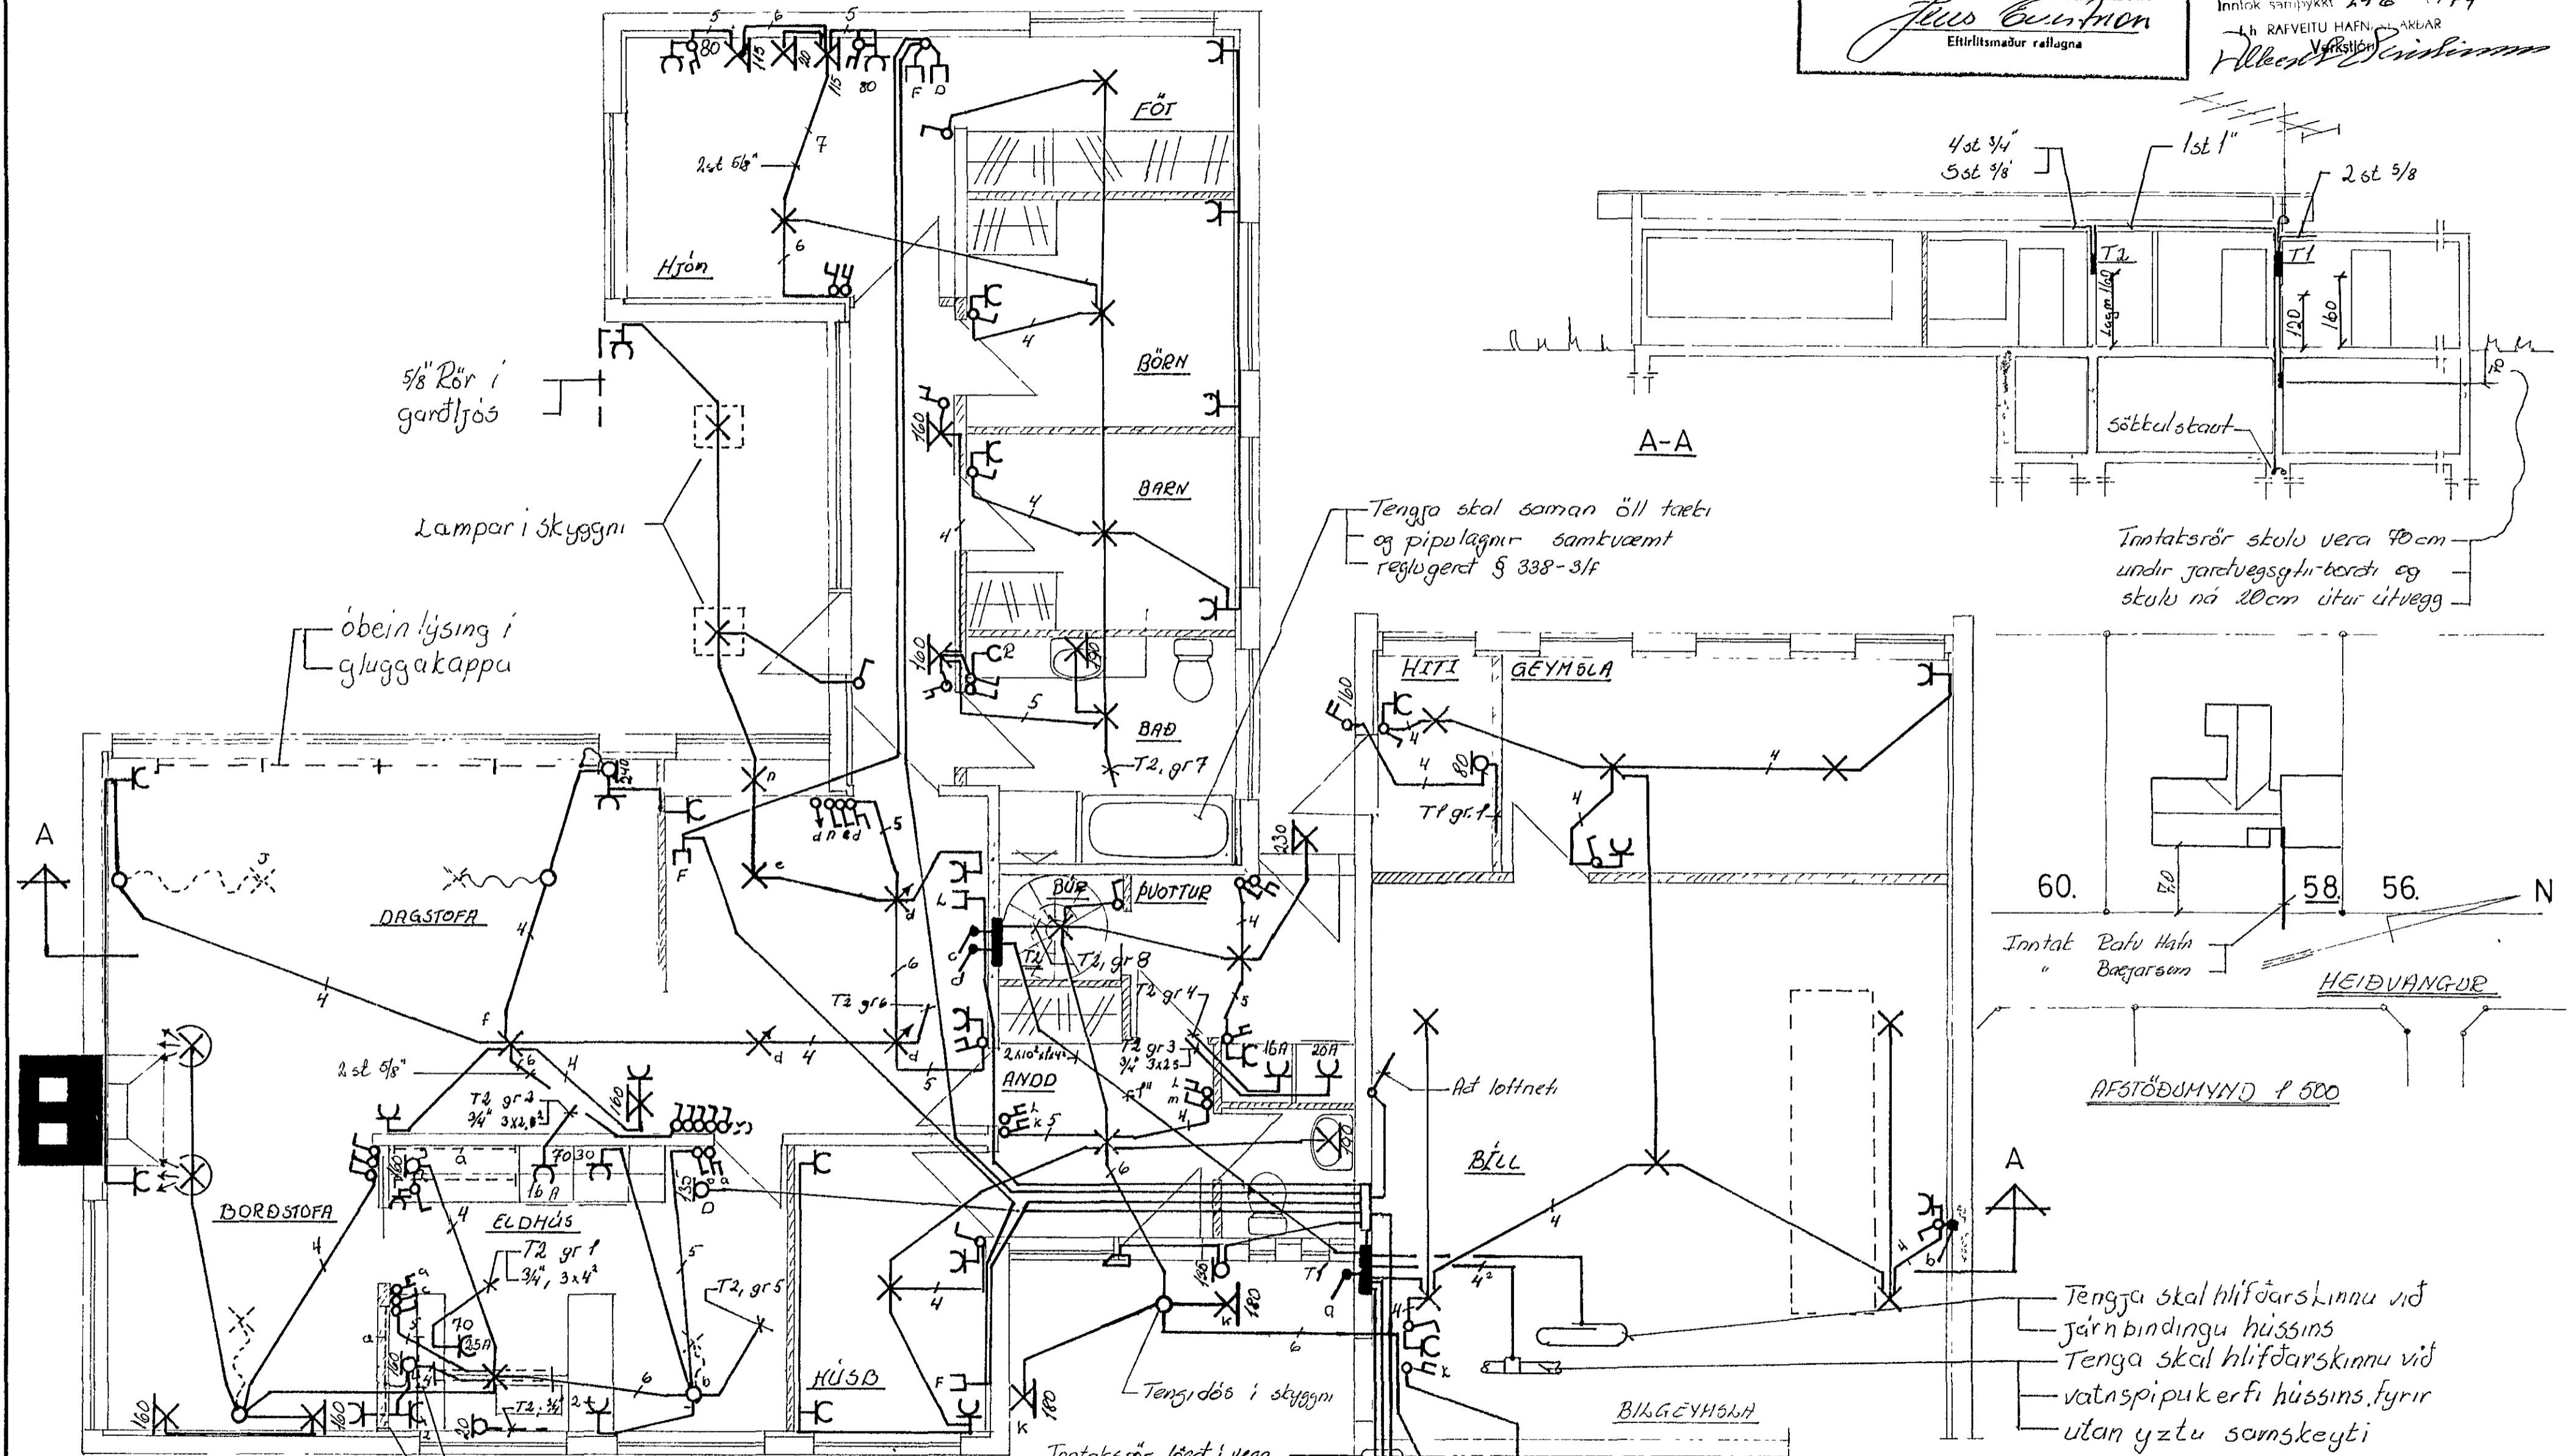

Tengja skal saman öll tæti og pipulagnir samkvæmt reglugerð § 338-31f

Inntaksrör skulu vera 90cm undir jarðvegsglí-berði og skulu ná 20cm út frá útvegg

Inntak Rafv Hahn Bæjarsimans
 HEIÐVANGUR

AFSTÖÐUMYND 1:500

Tengja skal hlífðarskinnu við járnbindingu hússins
 Tengja skal hlífðarskinnu við vatnspípukerfi hússins fyrir utan yztu samskeyti

Alment gildir nema annað sé gefið á teikn.
 -Pípur 5/8" með idregnum vir 3x1.5²
 -Hæð rofa 100cm frá gólfi
 -Hæð tengja: við rofa sama hæð og rofinn
 -við gól 20cm frá gólfi
 Í eldhúsi og þvottahúsi 110cm frá gólfi

Rafloagn, Grunnmynd

BR		DAGS		BREYTING		HEIÐVANGUR 58 Hahn Rafloagn í Jarðhaed; Afstöðumynd Rafvella Hahnarjoretar	
VERKFRÆÐISTOFA ARMÚLA 1 REYKJAVÍK - Sími 83811				HANNAÐ 50		KVARDI 150	
Sög H Aldron				TEIKNAD 08/80		DAGS 26 apríl 84	
				YFIRFARIÐ		NR 7109 BL 1/3	