


1/2" mntakspipa,
20cm útur útvegg

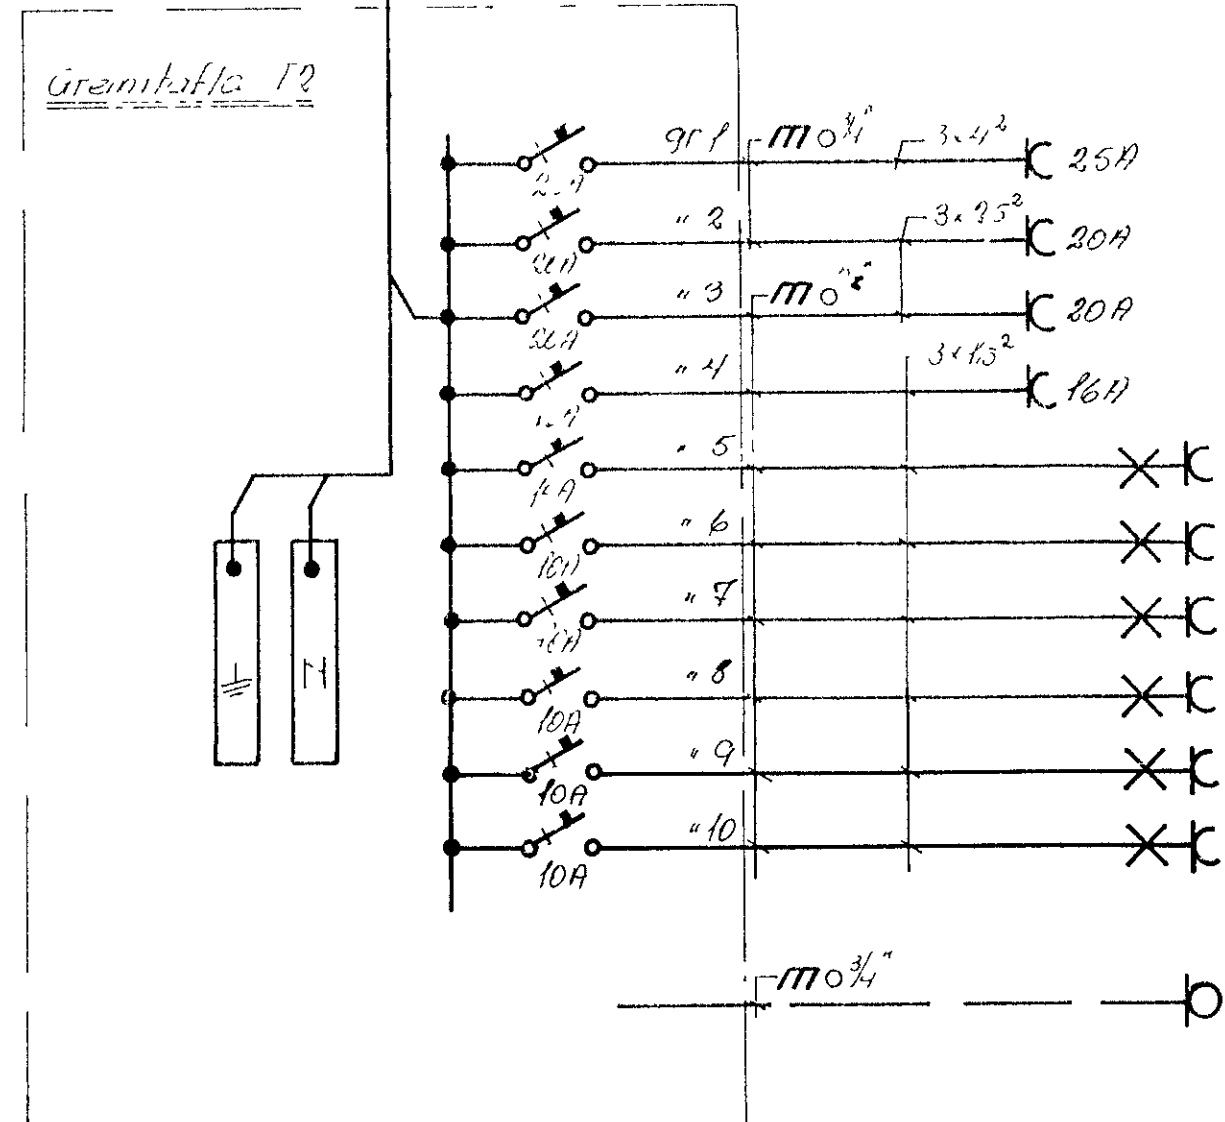


- Steyputeinn upp úr sökkli
- ca 5cm upp í föflukassa,
- einangradur frá töflukassa

- Tengja skal hlífðarstímu við
- Jarnbindingu hússins

- Tengja skal hlífðarstímu við
- Vatnspípukerfi hússins fyrir
- utan ytri smáskótt

Adaltatla T1 60x28cm Veikstraumstafli 35x38cm

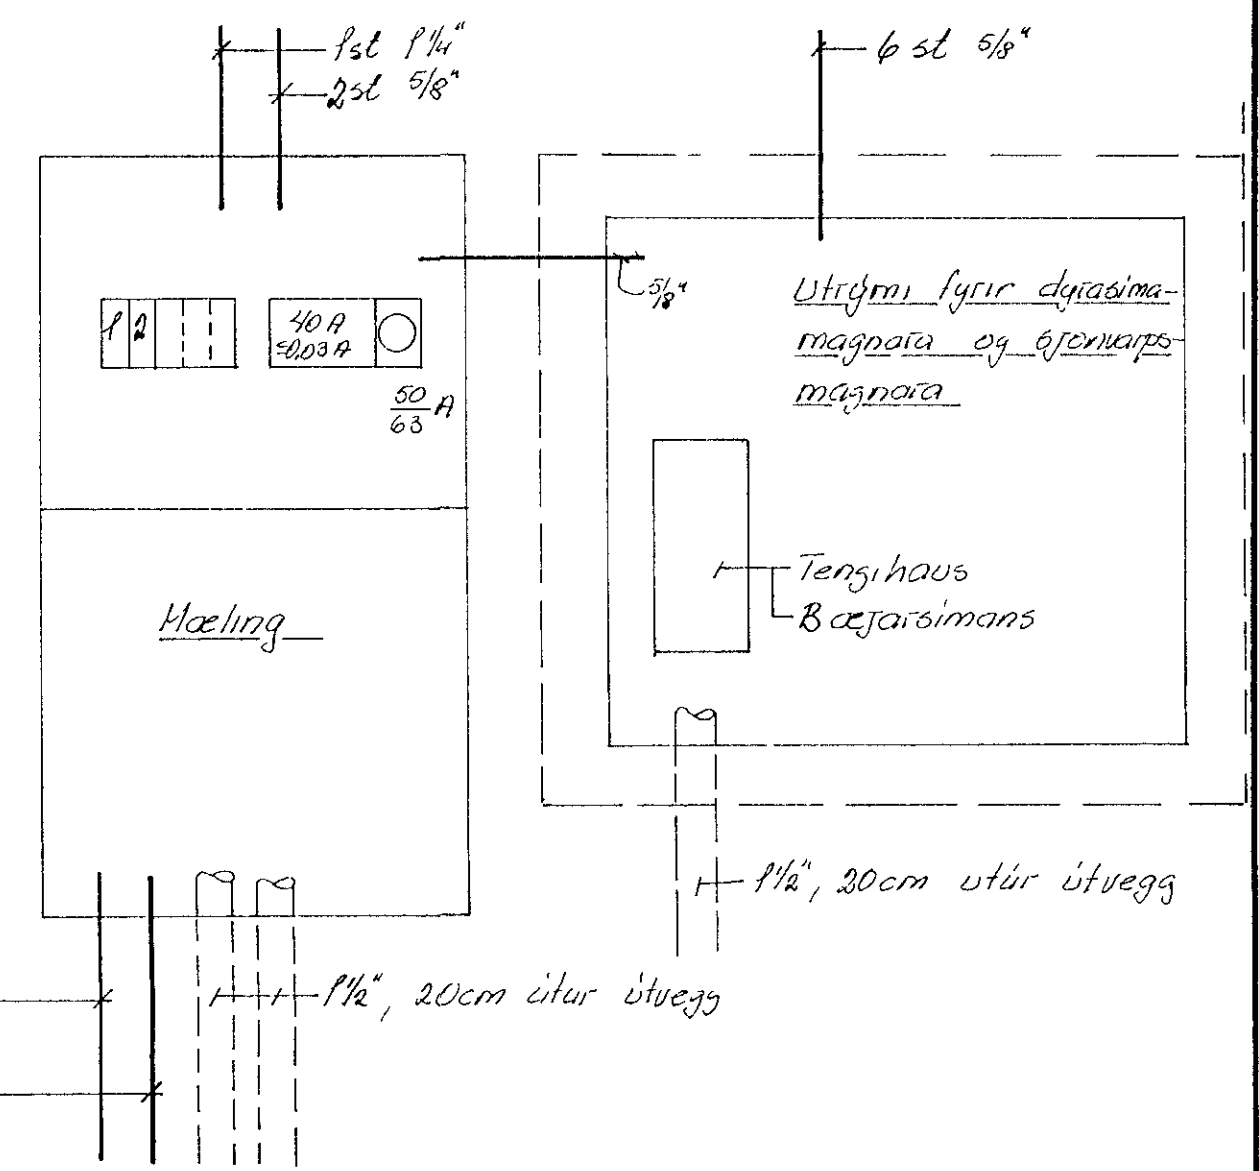


Steymsala
Hiti
Gufubad

Net Veikstraumstafli

Elthúsi
Þvottahúsi
Elthúsi
Þvottahúsi
Elthúsi
Skali; Stolar
Bad, Börn, Hjón
Þvottur, Andd, Húsb
Kjallari,
Kjallari,
Þór virkur elthúsi

Græmtatla T2, 20x35cm

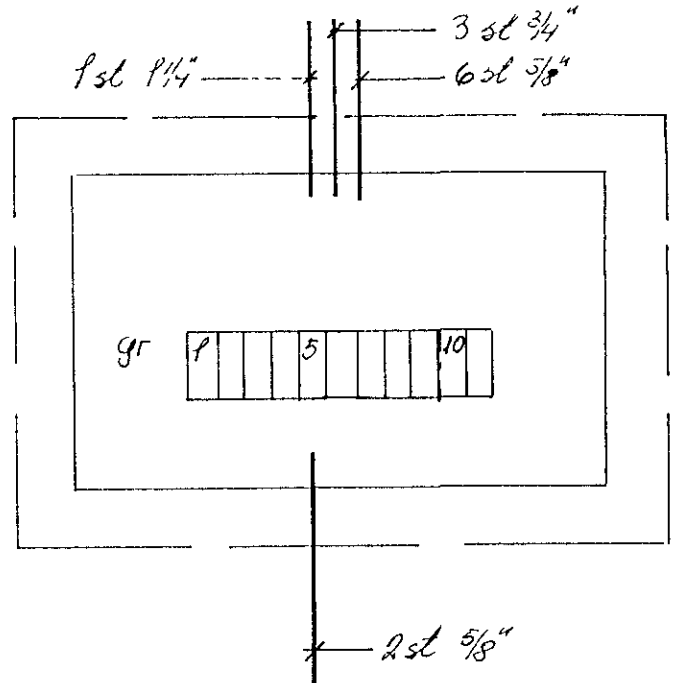

		<u>HEIDVANGUR 58 Hafi</u>	
		Rafagnateitn	
		Eiðlinvörmynd	
		Ratveita Hálfmargjarðar	
BR	DAGS	BREYTING	
VERKFRÆÐISTOFA ÁRMÚLA 1		HANNAÐ 50	KVARÐI
REYKJAVÍK - SÍMI 83814		ILIKNAÐ 50	DAGS 11. maí 1974
Sög S. Oddsson		YFIRFARIÐ	NR 4409 BL 3/1