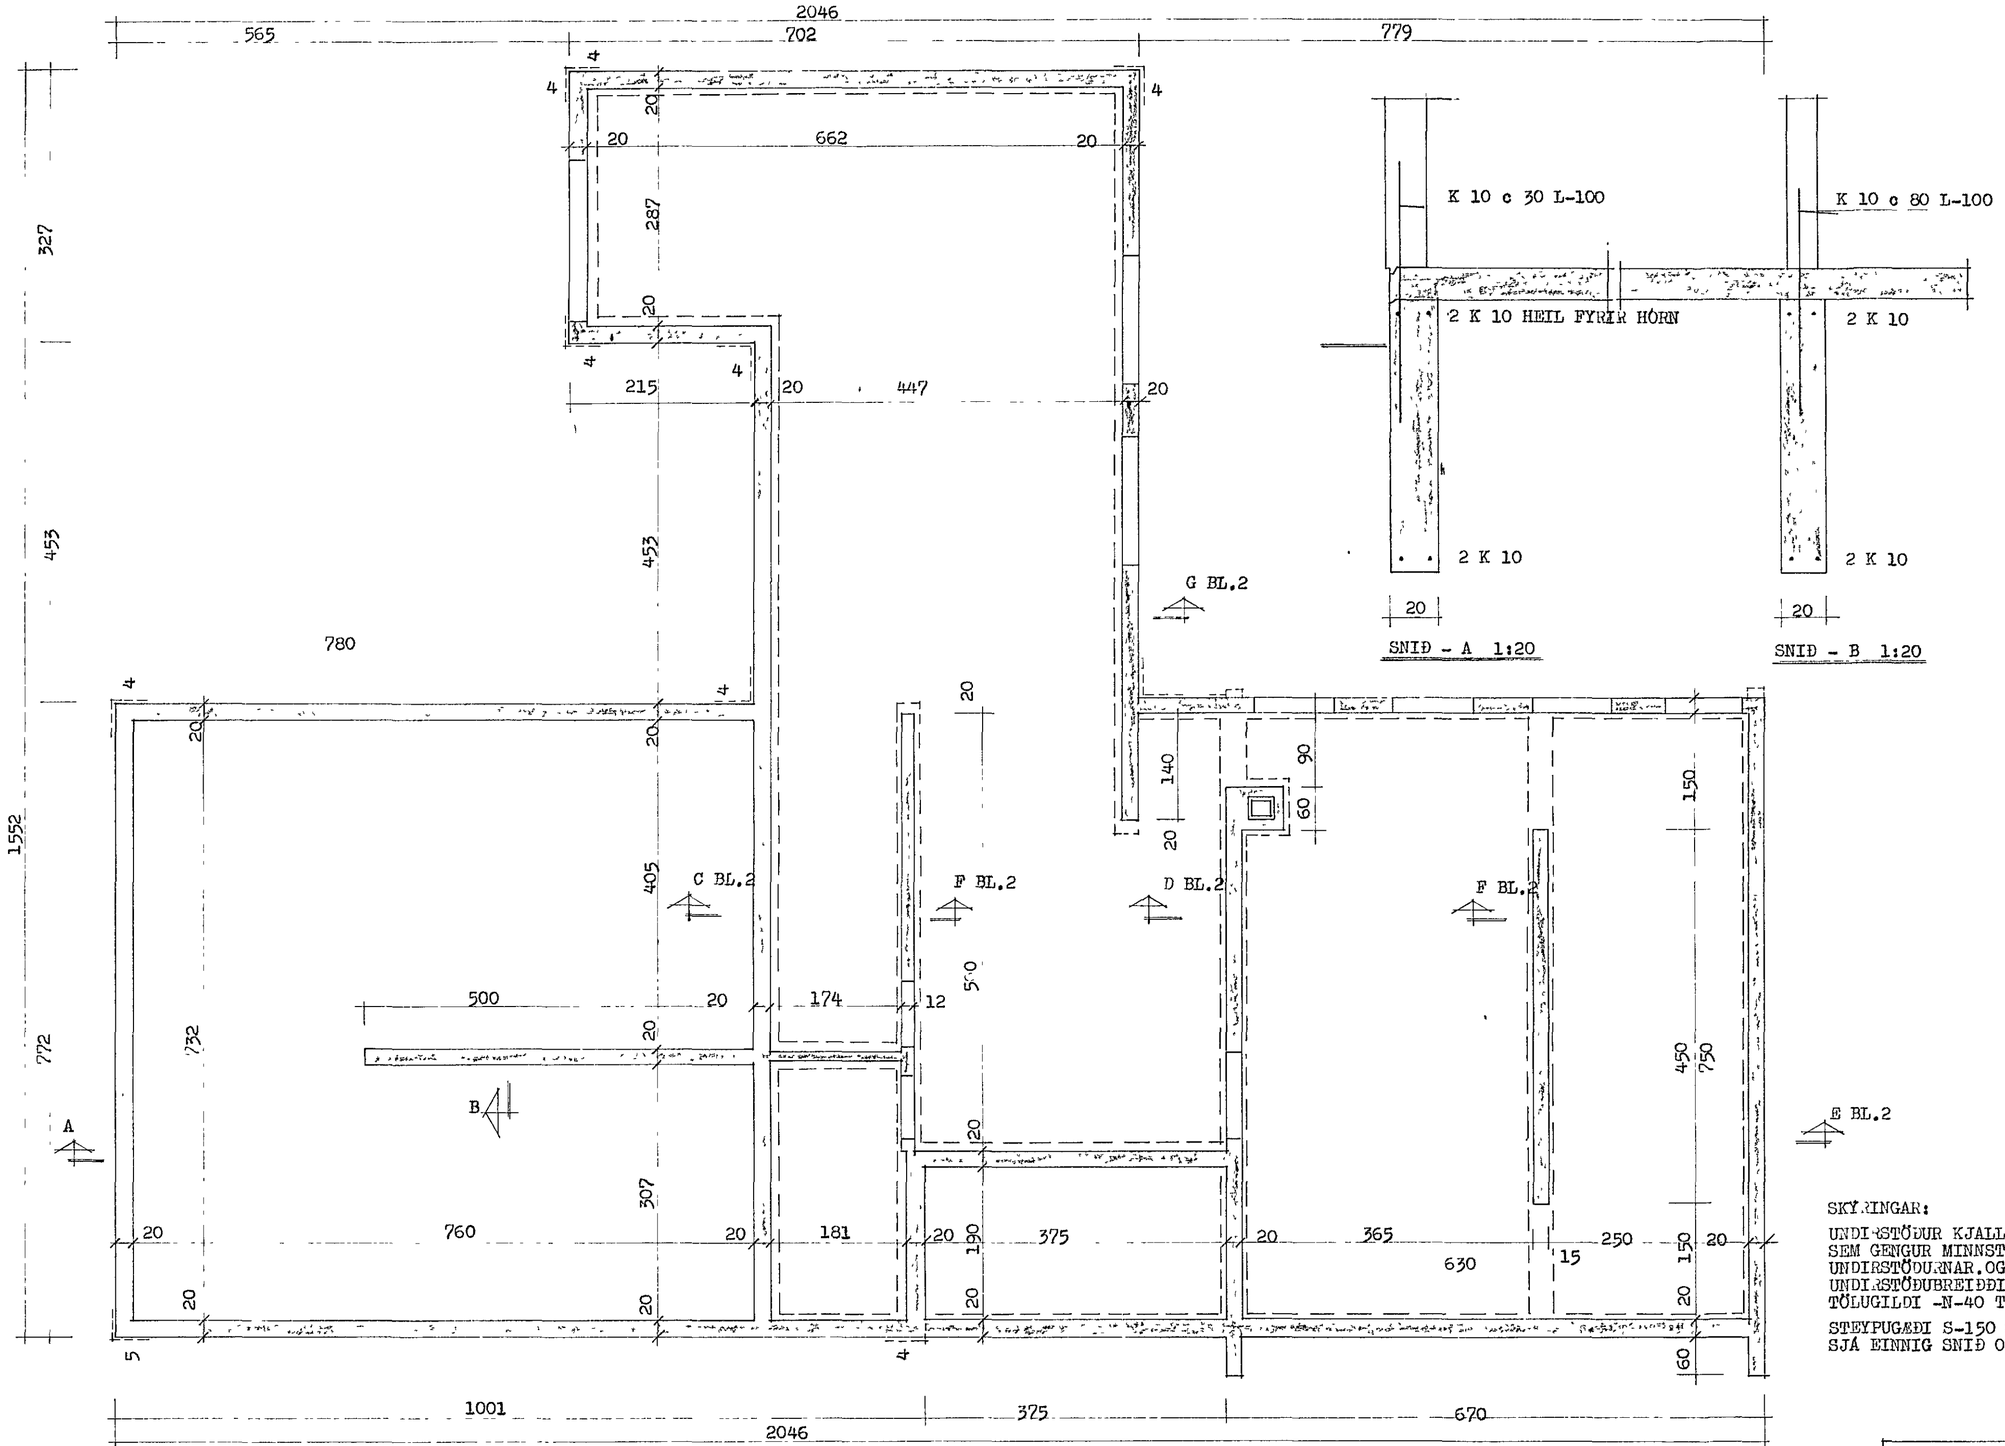

SKÝRINGAR:

UNDIRSTÖÐUR KJALLARA STANDA Á HRAUNFYLLINGU SEM GENGUR MINNST OG HÆÐIN ÚT FYRIR UNDIRSTÖÐURNAR, OG ÞJAPPAST MEÐ VIBRASIONSVALT UNDIRSTÖÐUBREIÐÐIN ER REIKNUÐ ÚT FRÁ TÖLUGILDI -N-40 TON/M². A²A

STEYPUGÆÐI S-150 SAMKV. ÍSL.STAÐLI.
SJÁ EINNIG SNIÐ OG SKÝRINGAR Á BL.2

STEINGRÍMUR TH. ÞORLEIFSSON MTFI		
HEIÐVANGUR NR. 58 HAFNARFIRÐI		
MÁL	1:50 1:20	JÁRNBENT STEINSTEYPA UNDIRSTÖÐUR GRUNNMYND OG SNIÐ
DAGS.	ÓKT. 1973	
BLAÐ	1	