

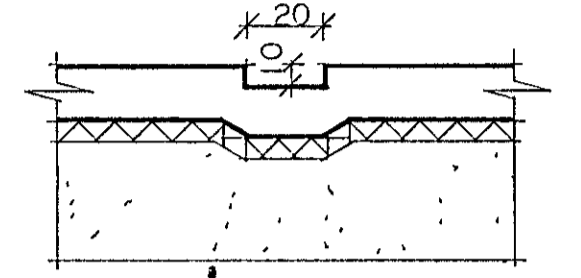


Liðvangur 62

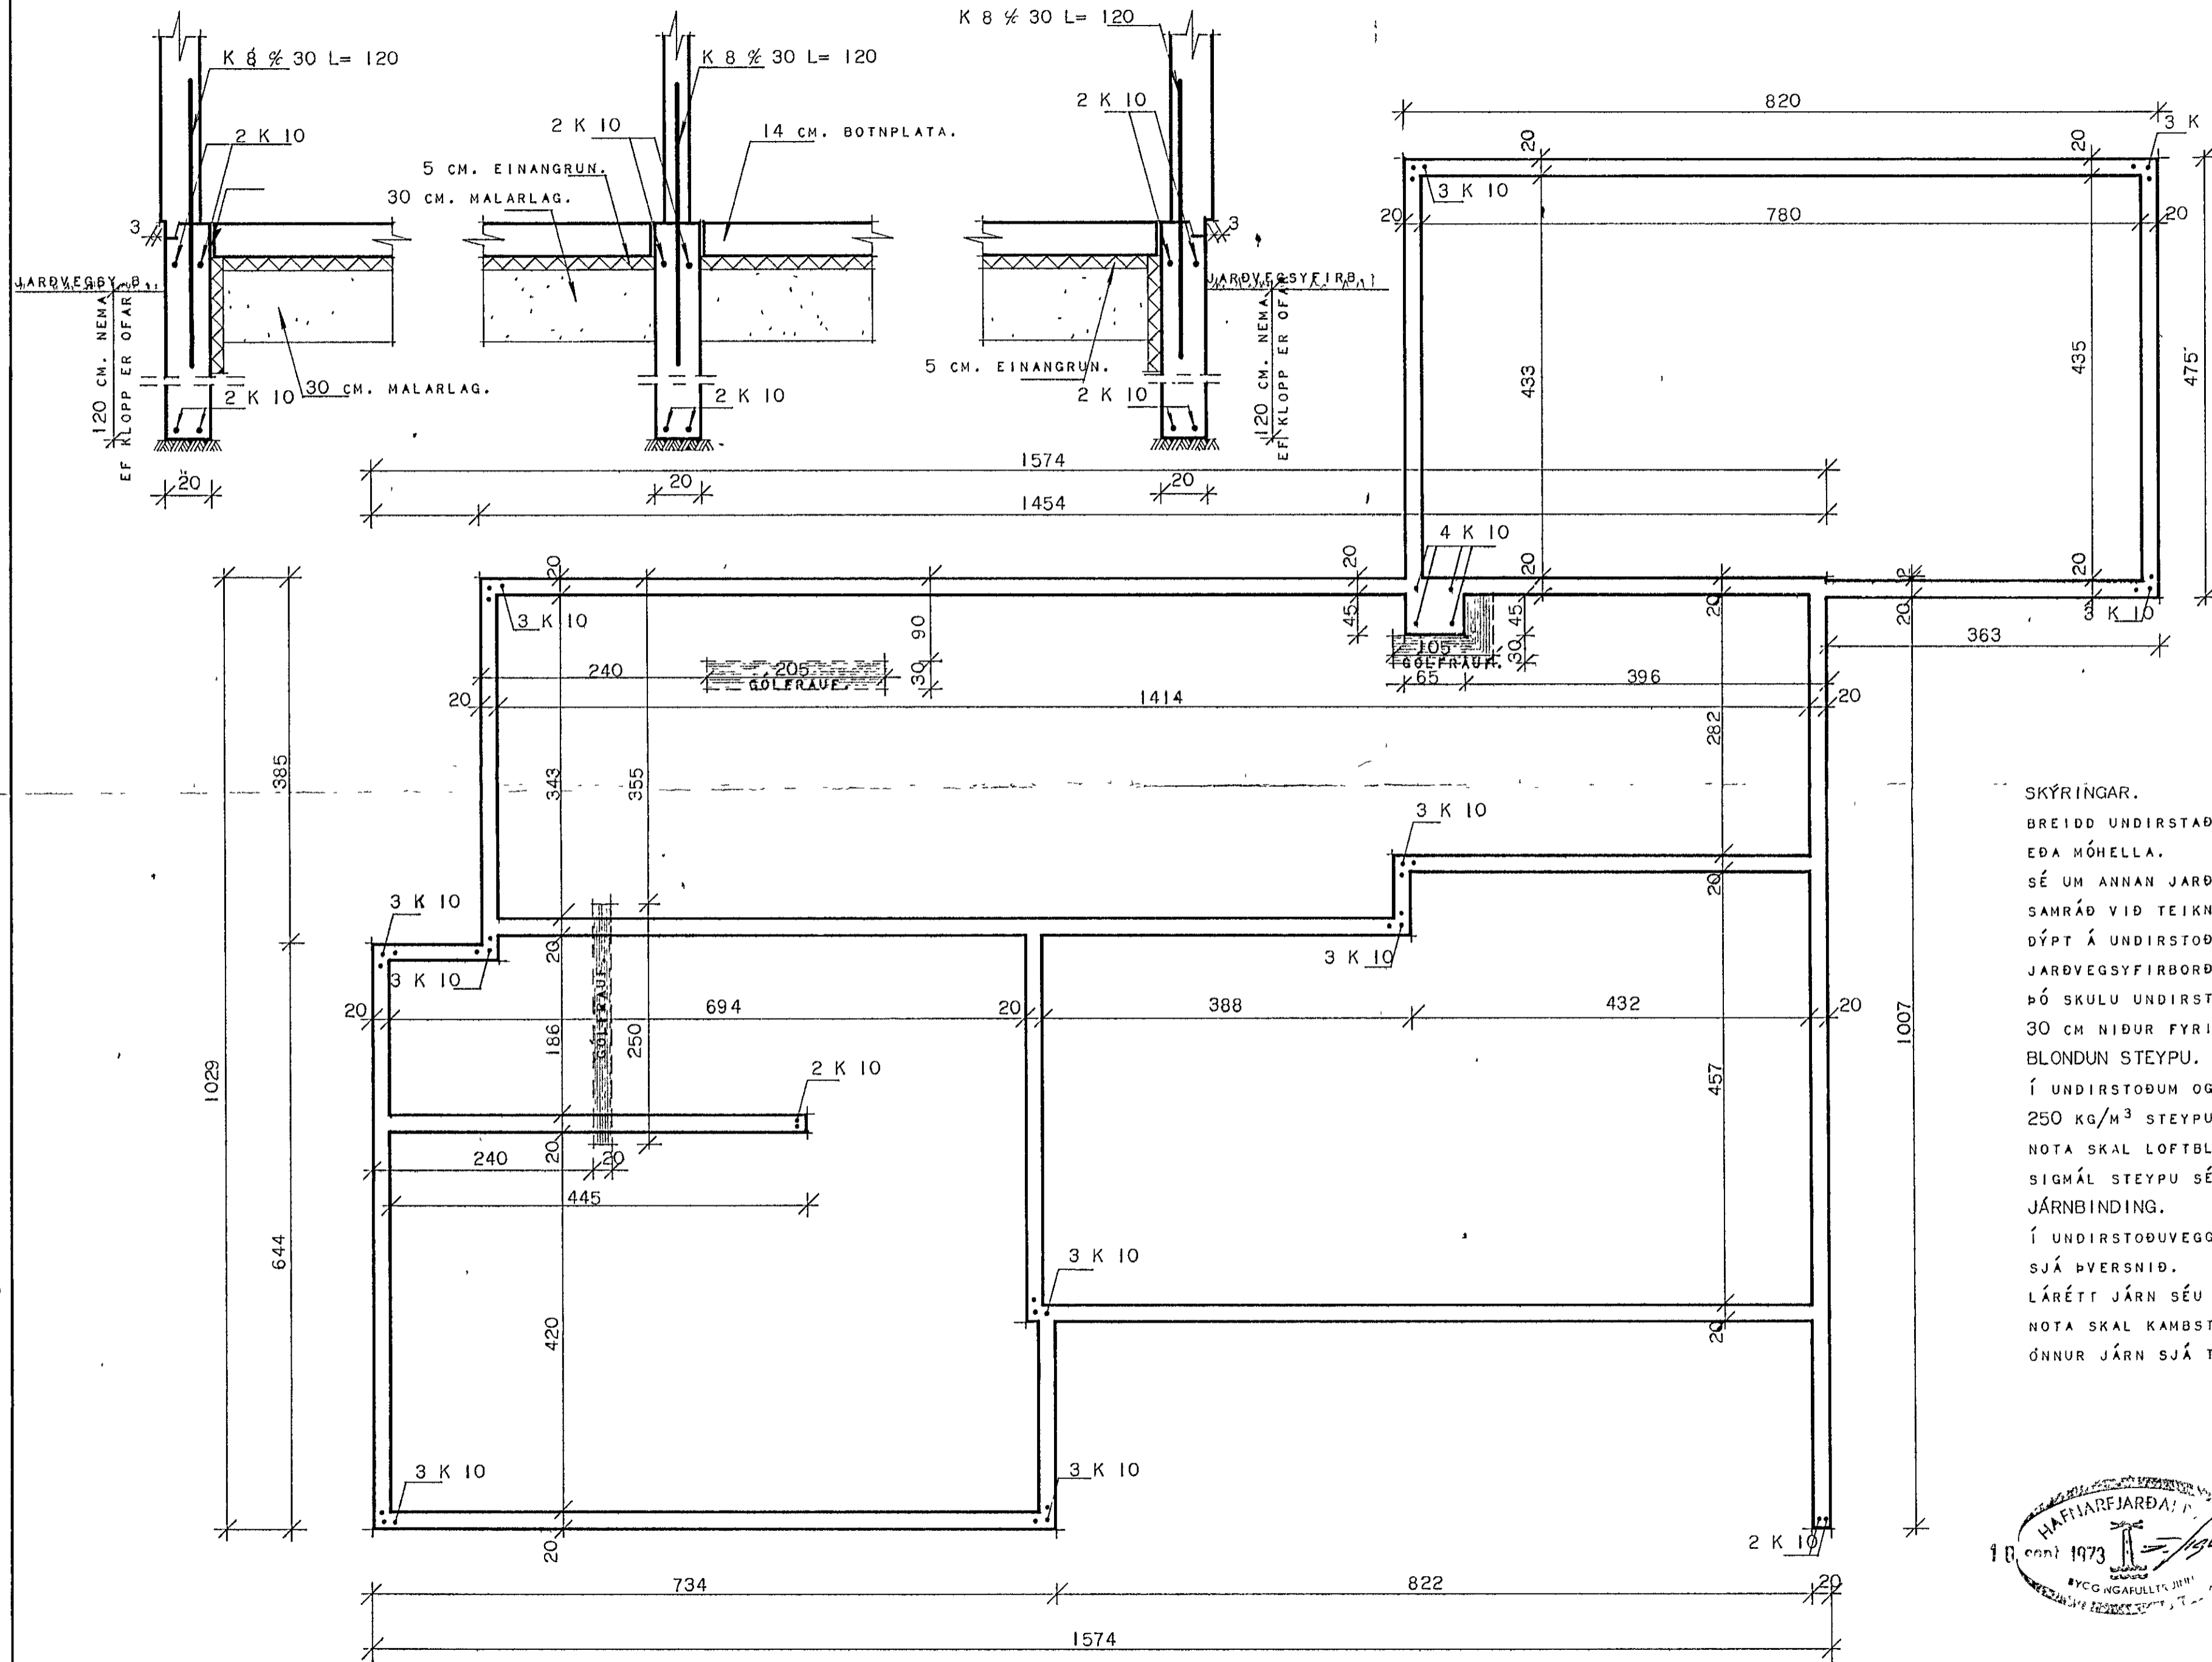

SNID GEGNUM GÓLFRAUF.
ATH ÞAR SEM VATNSTEIKNING
FYLGIÐ EKKI, SKAL ATHUGA
SÉRSTAKLEGA RAUFAR Í GÓLF
FYRIR VATNSLOGN.

SKÝRINGAR.
BREIDD UNDIRSTADA SÉ 20 CM EF Í GRUNNI ER KLOPP
EÐA MÓHELLA.
SÉ UM ANNAN JARÐVEG AÐ RÆÐA Í GRUNNI, SKAL HAVA
SAMRÁÐ VIÐ TEIKNISTOFU HMSR
DÝPT Á UNDIRSTÖÐUM SÉ MINNST 1,2 M NIÐUR FYRIR
JARÐVEGYSYFIRBORD NEMA EF KLOPP ER OFAR Í GRUNNI
ÞÓ SKULU UNDIRSTÖÐUVEGGIR EIGI VERA GRYNNRI EN
30 CM NIÐUR FYRIR EFRIBRÚN Á BOTNPLOTU.
BLONDUN STEYPU.
Í UNDIRSTÖÐUM OG BOTNPLOTU SÉ SEMENTSMAGN Í STEYPU
250 KG/M³ STEYPU. S 120 SAMKV. ÍST 10.
NOTA SKAL LOFTBLENDI OG VÍBRERÁ STEYPUNA.
SIGMÁL STEYPU SÉ 6 - 8 CM
JÁRNBINDING.
Í UNDIRSTÖÐUVEGGJUM SÉU 2 K 10 LÁRÉTT Efst OG NEÐST,
SJA ÞVERSNID.
LÁRÉTT JÁRN SÉU HEIL EÐA VÍXLLOGÐ UM 60 CM
NOTA SKAL KAMBSTÁL K 40 MEÐ RJ = 2000 KG/CM²
ÖNNUR JÁRN SJA TEIKNINGU

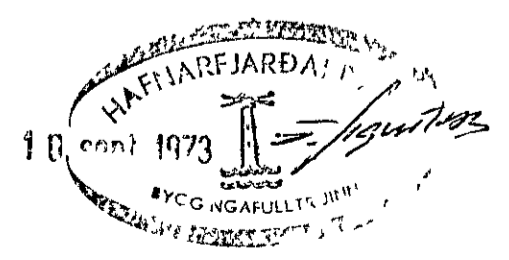

HÚSNÆÐISMÁLASTOFNUN RÍKISINS	
UNDIRSTÖÐUR.	SÉRTEIKNING
MÁL 1 : 20 og 1 : 50	VERK NR. 83.
	ÁGÚST 1973.
FRUMT. SIGURÐUR GUÐMUNDSSON.	
ENDURT. Guðjón Hallgrímsson	