



Heiðvangur 62, Hafnarfirði

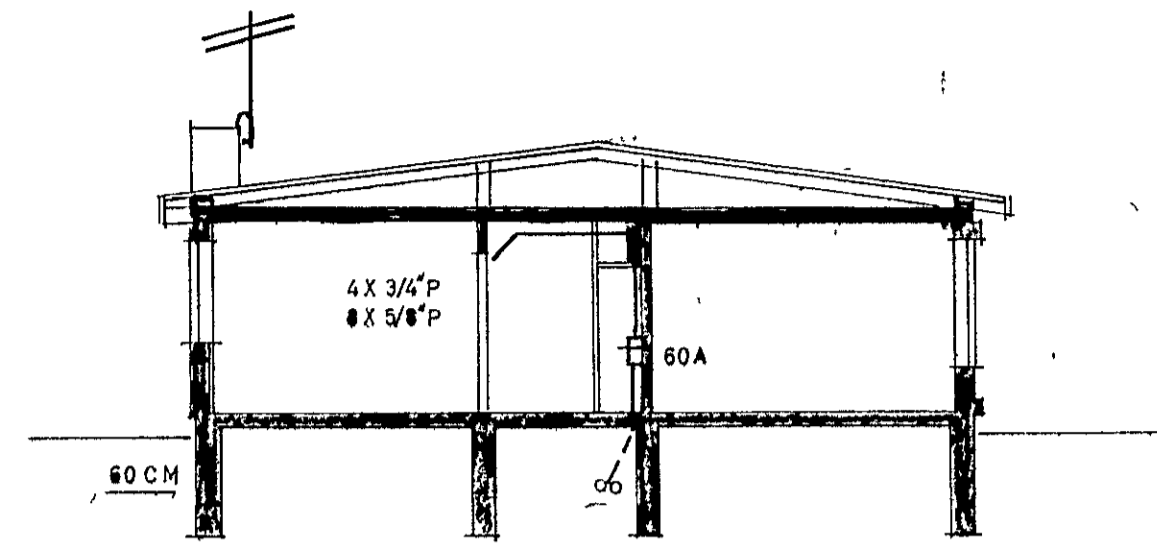

M=1 100

Bilskúr sjá bláð 2

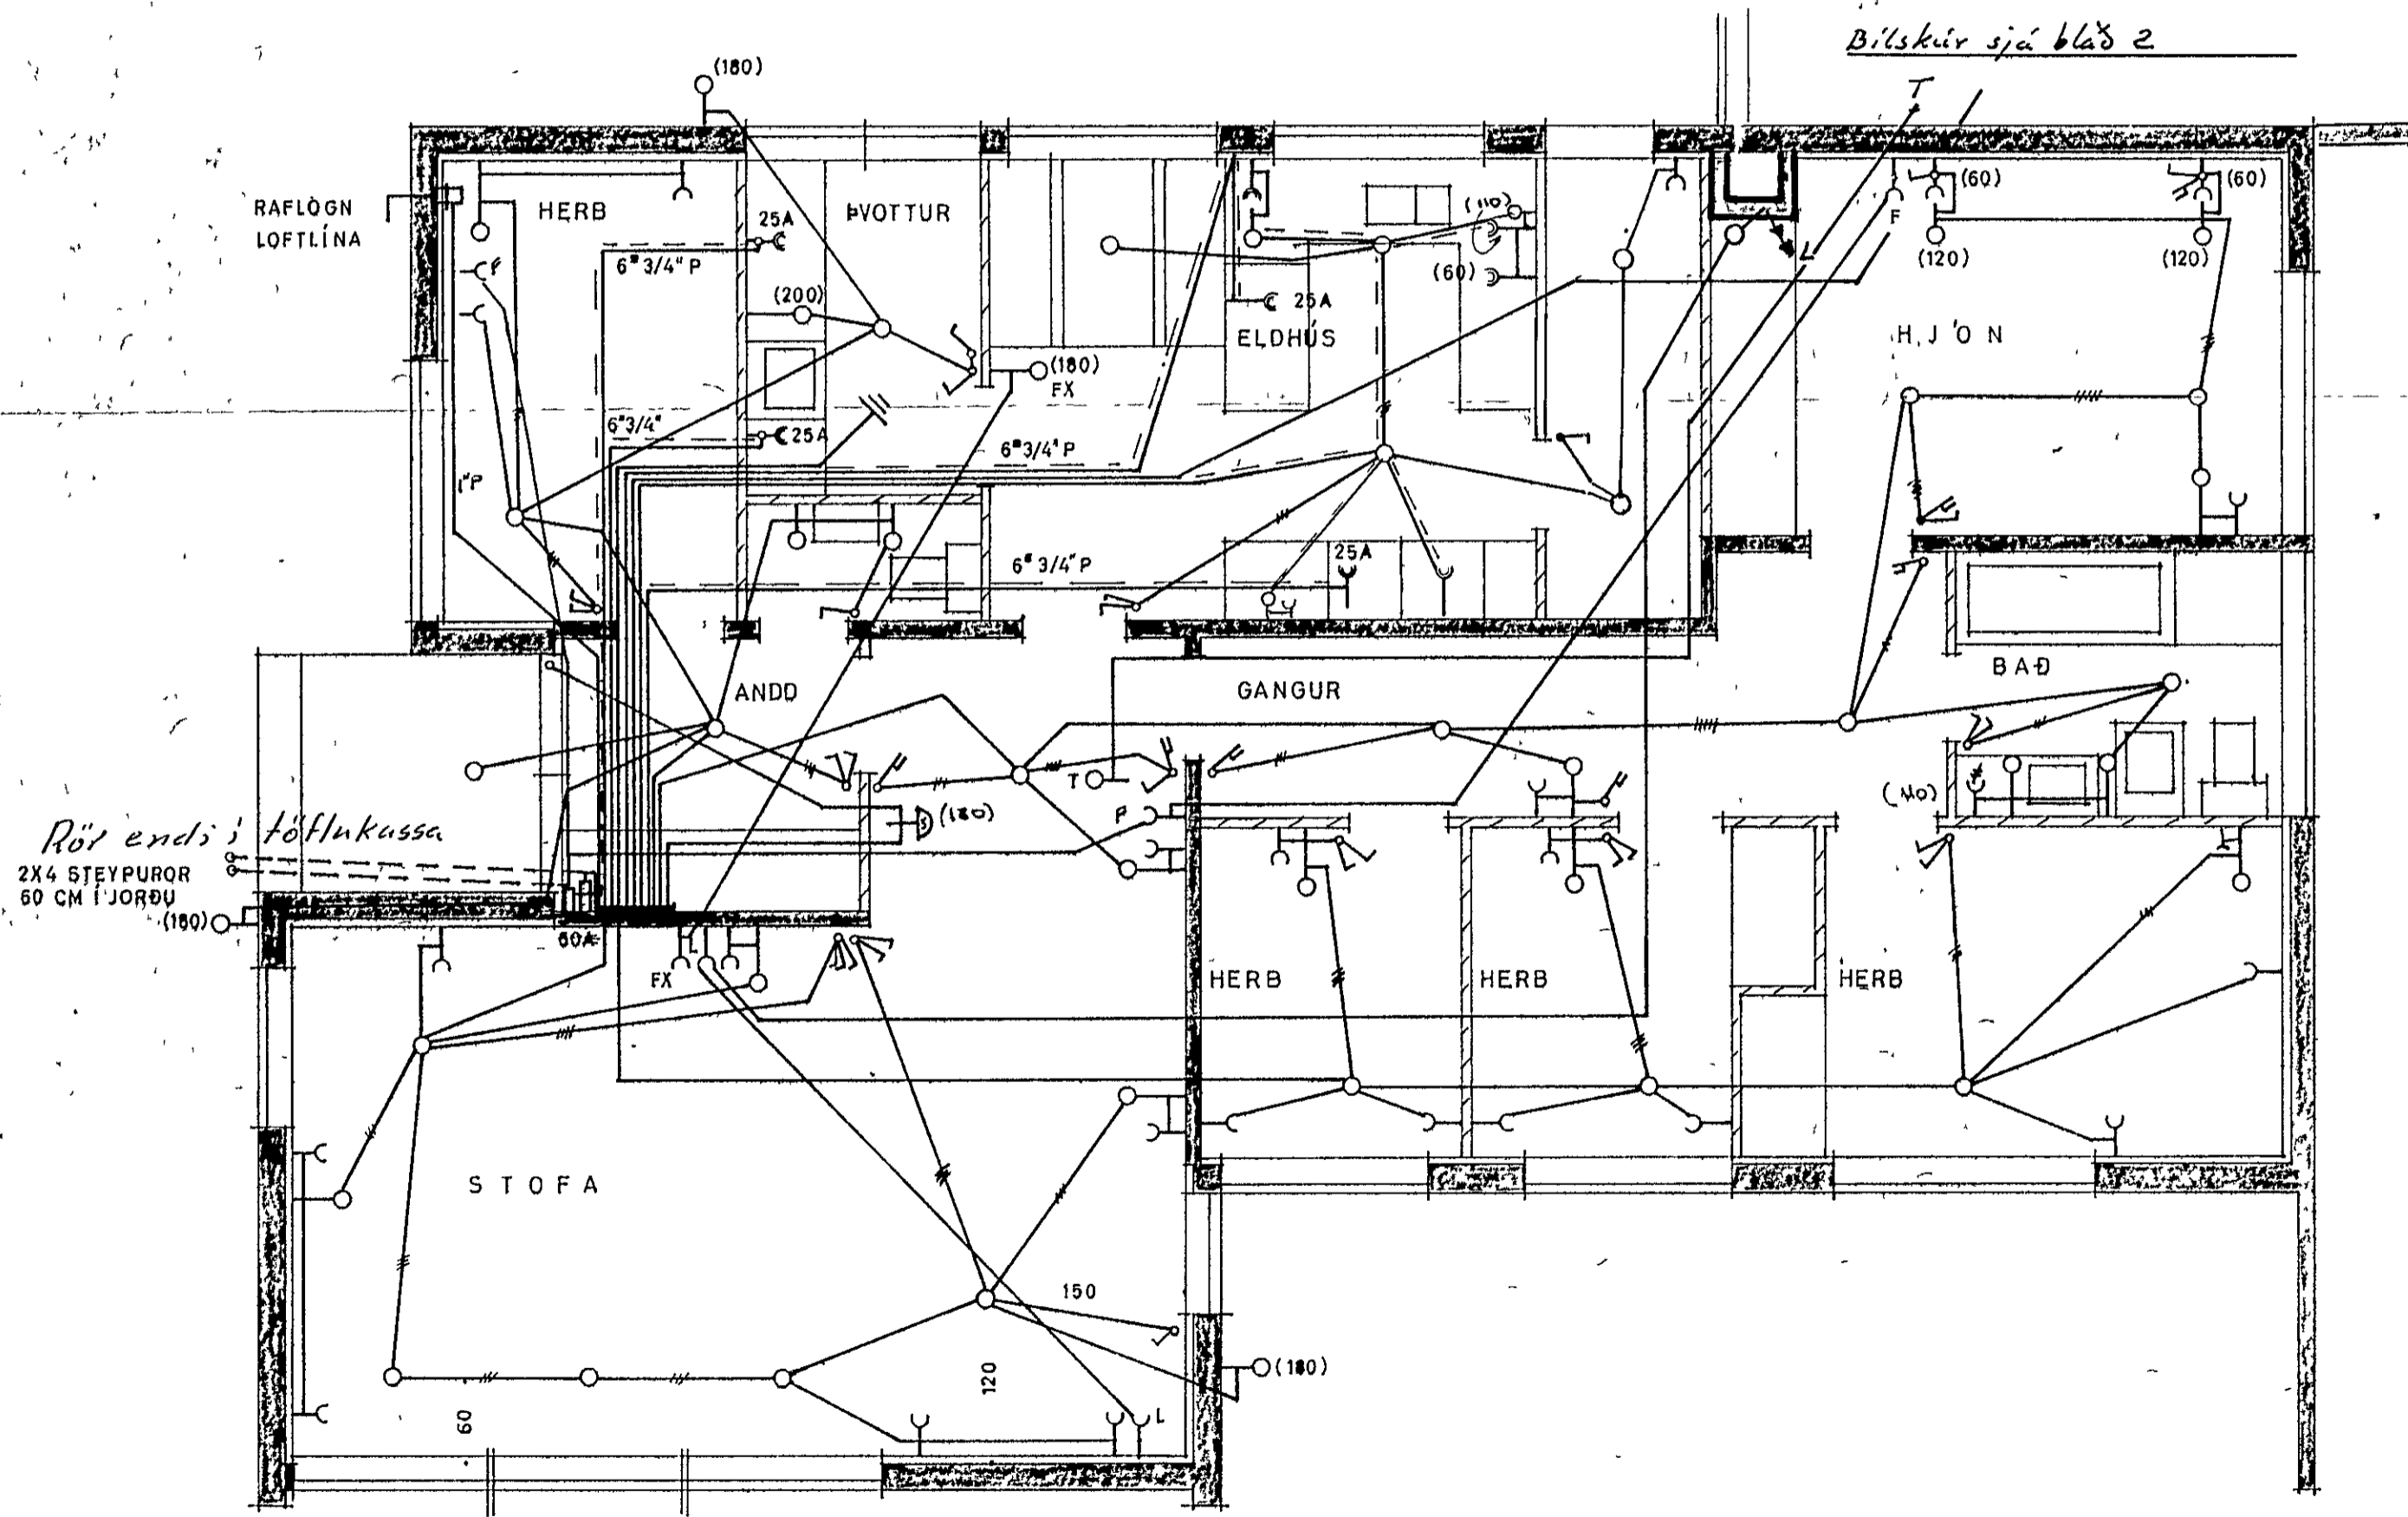

Sambýkt sem frávik frá staði ÍST 61 samkvæmt serstoku samkomulagi við Rafmagnsefirlit ríkisins og Husnæðismálastofnun ríkisins
 Su kvoð er a, að allir tenglar seu jarðbundnir og að lofn se að öllu öðru leyti í samræmi við reglugerð Rer fra 1 7 '72 og fyriræli R H
 Gildir aðeins fyrir teikningar fra Husnæðismálastofnun ríkisins


Húsvéit nr 2267 Teikning nr 1448
 Sambýkt b 12 11 1973
 Th R FV. H. U. H. NAFNARJARDAR
 Björn Jóhannsson
 111 an 62 r 1-2

Janlok sambýkt 6 11 1973

RAFVEITLI HAFNARJARDAR
 Þórunn Þorsteinsson

SKÝRINGAR.

- 1 ROFAR 110 CM FRÁ GÖLFI
- 2 TFNGLAR 20 " " NEMA
- 3 " 110 " " YFIR ELDHÚSBORDI Í ÞVOTTI
- 4 " 70 " " FYRIR HELLUR, BAKAROFN, UNDIR TÆKJUM (SJA INNRETTINGA TEIKN)
- 5 VEGGLJÖS 165 " " NEMA ANNAD SE SYNT Í SVIGUM
- 6 " 135 " " HITALÍDI T
- 7 " 20 " " LOFTNET L, HÁTALARI FX
- 8 " 20 " " SÍMI F TENGLADÖSIR
- 9 " 110 " " RAKVÆLATENGILL -CW
- 10 VARKASSI NR 113 FRÁ JBP EDA SAMSVARANDI
- 11 Se annars eðki gæti eru laugar nr 18, 31, 5-2 og báðar gætur fyrir a.m.k 10A malstraum.

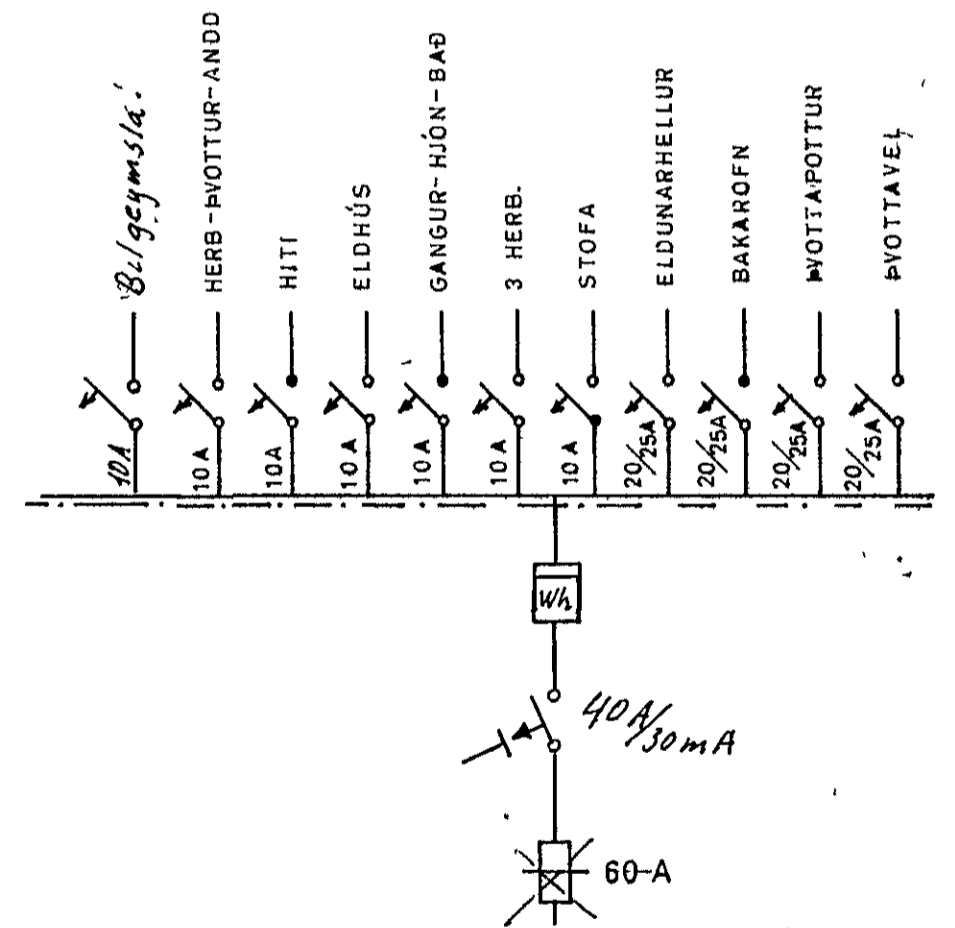

ÓLAFUR TÓMASSON VERKFR.		
HUSNÆÐISMÁLASTOFNUN RÍKISINS		
EINBÝLISHÚS		VERK NR 83
RAFLOGN	M=1 50	BLAÐ 1 AF 2
MARZ 1966	AM	NR 379-1