


Loftrásir 1stk 2" plastror
í hvert sperrubíl


Loftrásir 1stk 2" plastror
í hvert sperrubíl

Loftrásir í austurhlid
sam og í vesturhlid
þakpappi sjá verklýsingu

Loftrásir 1stk 2" plastror
í hvert sperrubíl

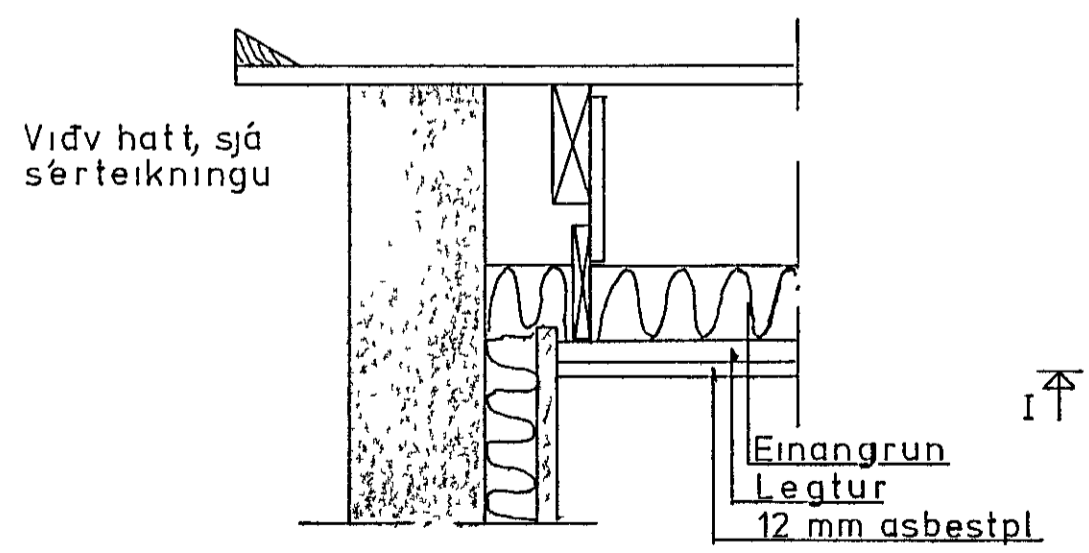

SNID I-I mál 1:10
þak í kyndingu

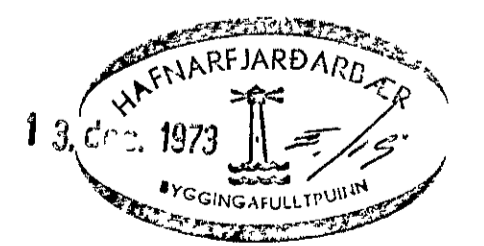

HEIÐVANGUR 68 Hfj.	
PAKSPERRUR OG BITAR	
Mál 1:50 1:10	Dags 25. 8 73, Br 16,10,73.33
Kristján Kristjánsson tekmfr. sími 13031	Nr 1-04