


Húsvætti nr. 2236, Teikning nr. 1716  
 Sæmbykkt b. 238, 19. 73  
 F.V. HJ. N. R. JARÐAR  
 Björn Jóhannsson  
 Lífisráðgjafi

Inntök sæmbykkt 22/8. 1973  
 L. H. RAFLAGNA TILNÆMINGAR  
 R. E. Jónsson

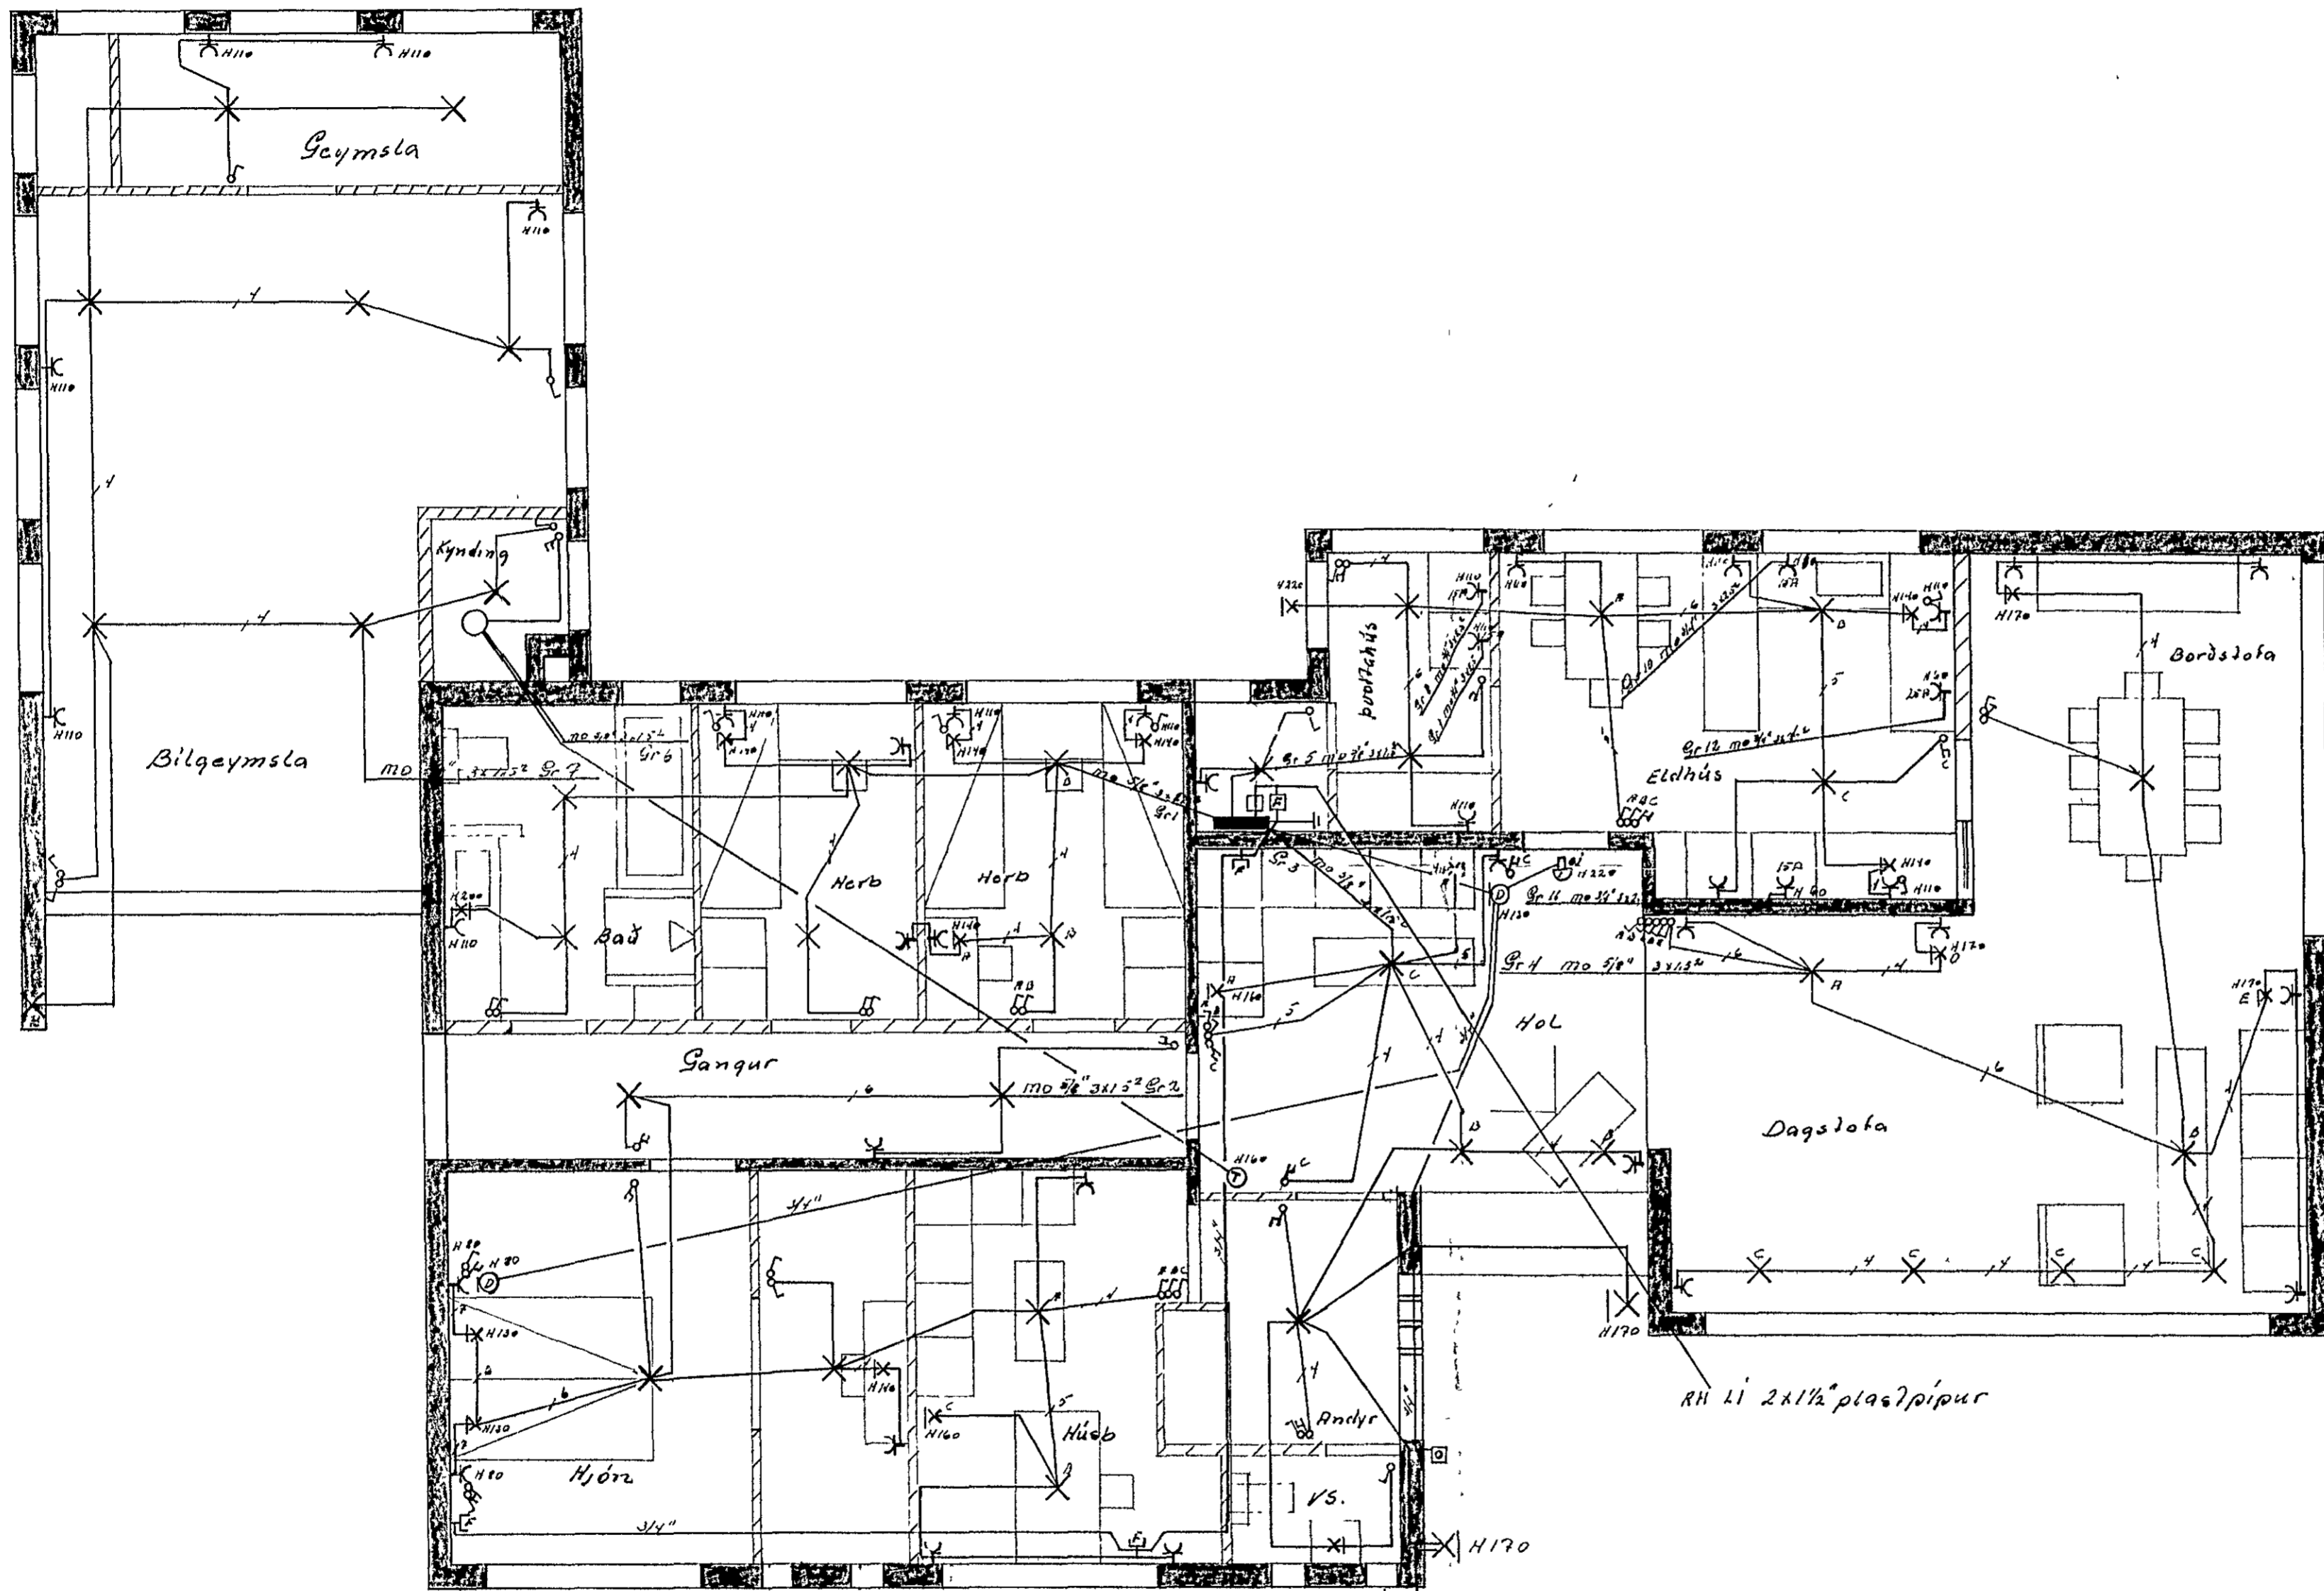

Málstraumur rofa og tengla er 10A } nema annars sé gætt  
 Hæð rofa sé 110cm frá gólfu }  
 Hæð tengla sé 20cm frá gólfu }  
 Jarðtaug bindist í vöns inni og sökkuhjárn }  
 Töklukassi sé 1m frá IPB }  
 Rafslaganafrni í bilgæymslu sé af rakapötrigerð }  
 Garðljósing 2 lampar fjarlægð 2m frá húsi }  
 " " " " " " 5m " " " "

með plastpípum  
 með skreppum  
 plastpípum  
 3000

Breytingar	Nr.	Dagur	Nafn
			Jóns Eiríksson 5 52829
			Heiðungrur 74. TJE HJES
			Raflagna teikning Hál 1.50
			No. 01 / af 2
			Dags 1.21.73
			76