

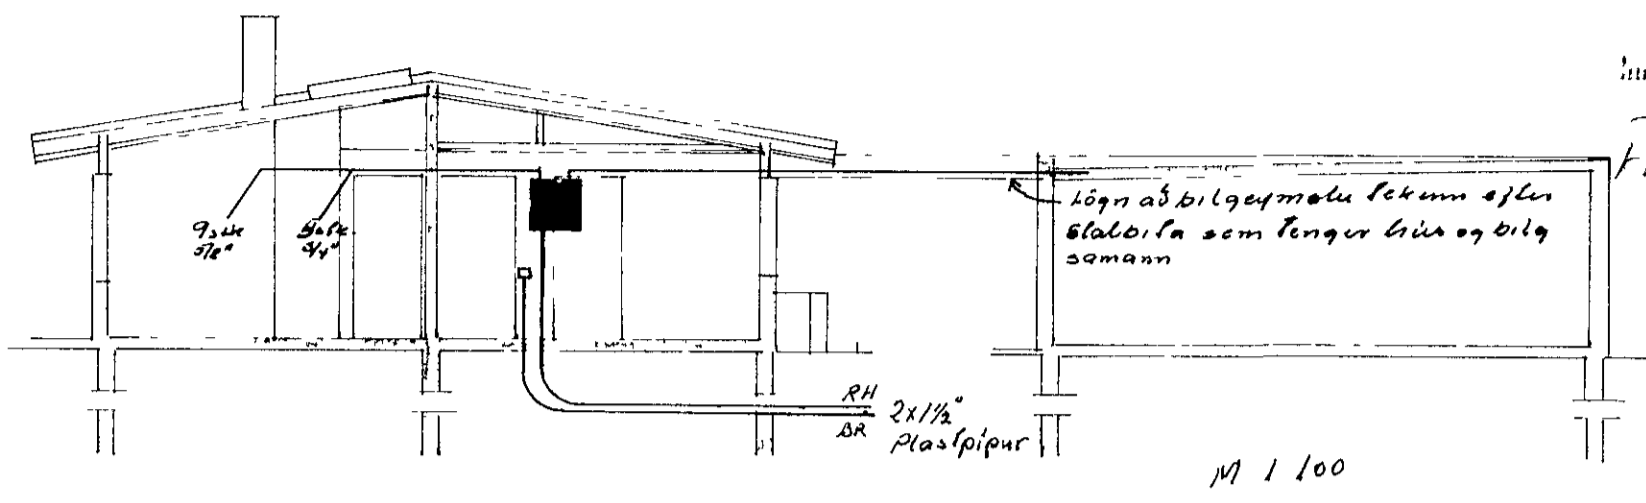


Hú.v.c. nr 2321 Tei'ning nr 15/74
 Samþykkt þ 7 1974
 Þ. PAFVEITU HAFEN (HAFEN)
 Eftirlitsskildur ratta, ta

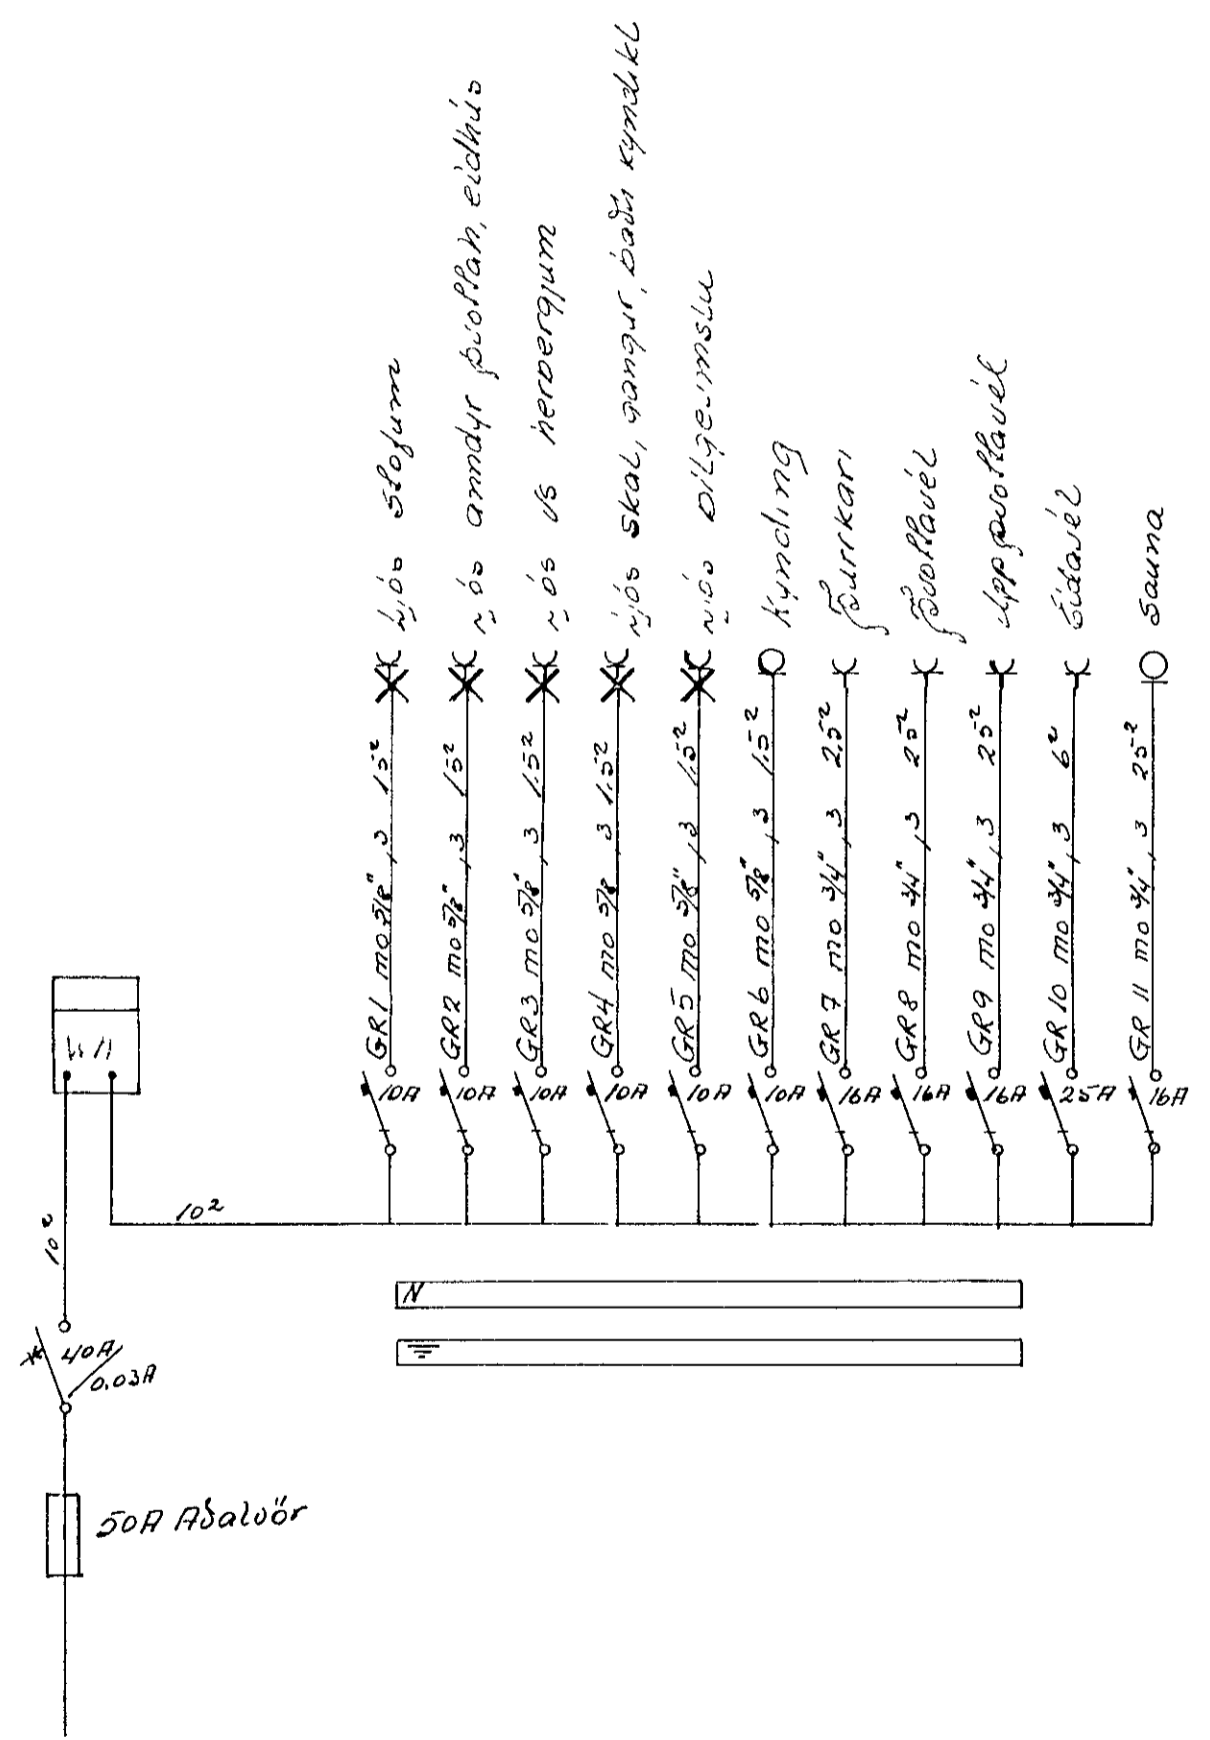

Ámilot samþykkt 317 1974
 Þ. PAFVEITU HAFEN (HAFEN)
 Eftirlitsskildur ratta, ta

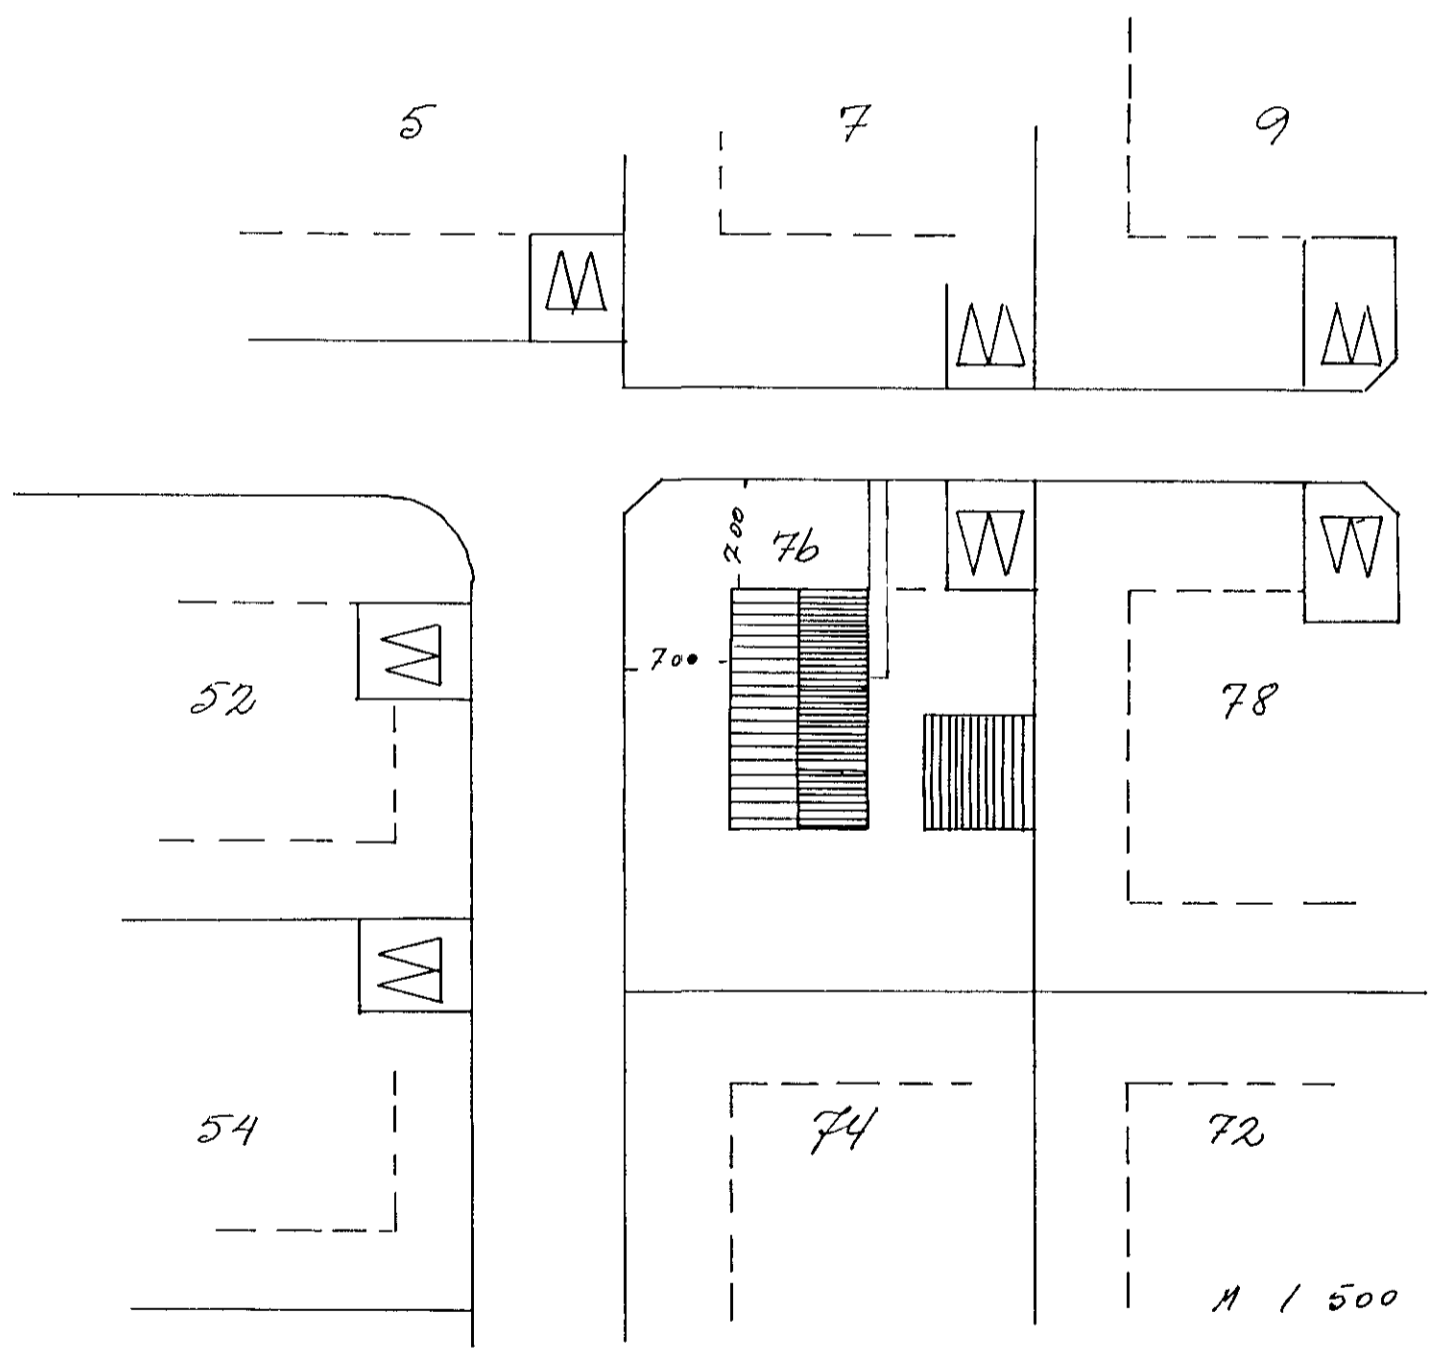

Breytingar	Jens Evertsson 5 52829	
NR	Dags	Nafn
		Heiðvangur 76
		Hilöðumynd þver- skurður og efnilinn mynd
		H.T.T.S
		Mál 1/00 1/000
		NR
		Blás 1/2
		Dags júní 1974
		76