


Húsnúmer 2305 TÍR 1489
 Samþykkt þ 5.3 74
 fh i v U
 Þórunn Jónsdóttir

Inntök samþykkt 4/13 1974
 L.h. RAFVEITU HAFNARJARDAR
 Þórunn Jónsdóttir

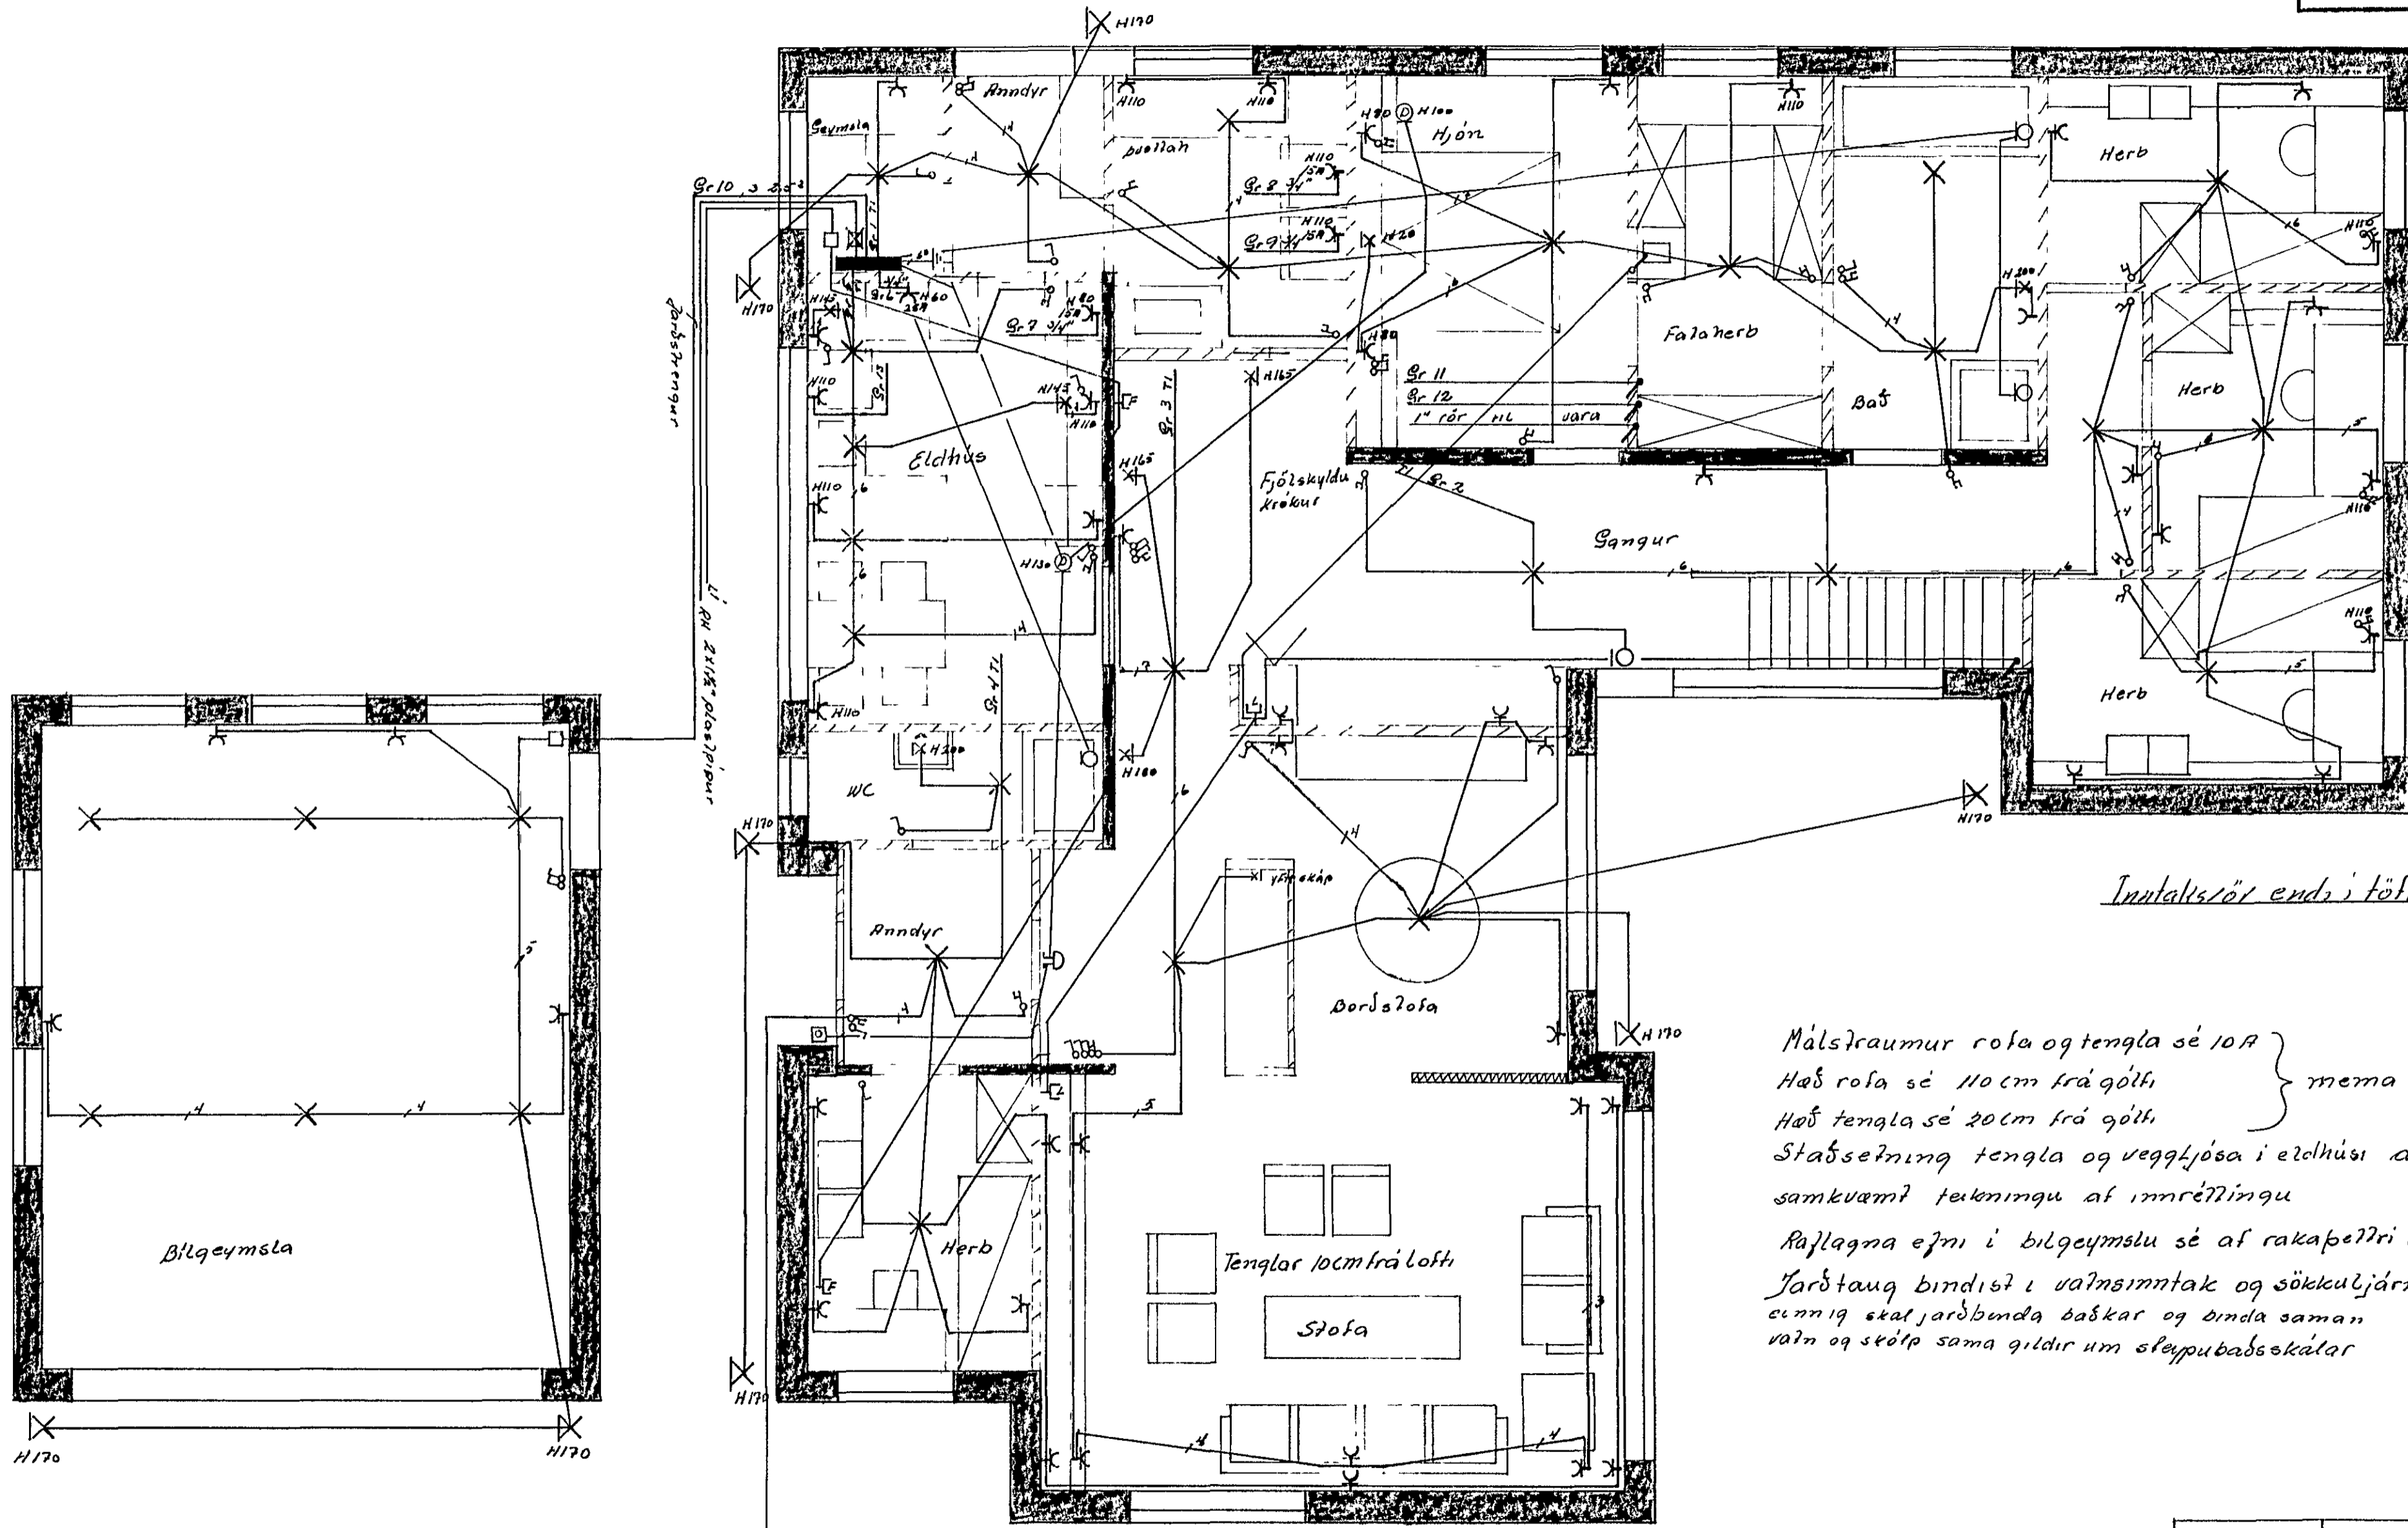

Inntaksvör endi í föstlukassa

Málstraumur rofa og tengla sé 10A }
 Hæð rofa sé 110cm frá gólfu } mema annars sé gætið
 Hæð tengla sé 20cm frá gólfu }
 Staðsetning tengla og veggkjösa í eldhúsi ákvarðist nánar
 samkvæmt teikningu af innréttingu
 Raflagna efni í bilgeymslu sé af rakapetttri gerð
 Jarðtaug bindist í vatnsinntak og sökkuljárn
 einnig skal jarðbunda bakkar og binda saman
 vatn og skólp sama gildir um sleypubadsökalar

Rör fyrir gardslysingu

Breytingar	Jóns Eiverðsson	5 52829
NR	Dag	Nafn
		Heiðvangur 80
		Rafslagmateikning
		H. T. S.
		M. 1.50
		Bl. / a. 2
		Dag 04/1 '73
		76.