





UNDIRSTÖÐUR M 1:50

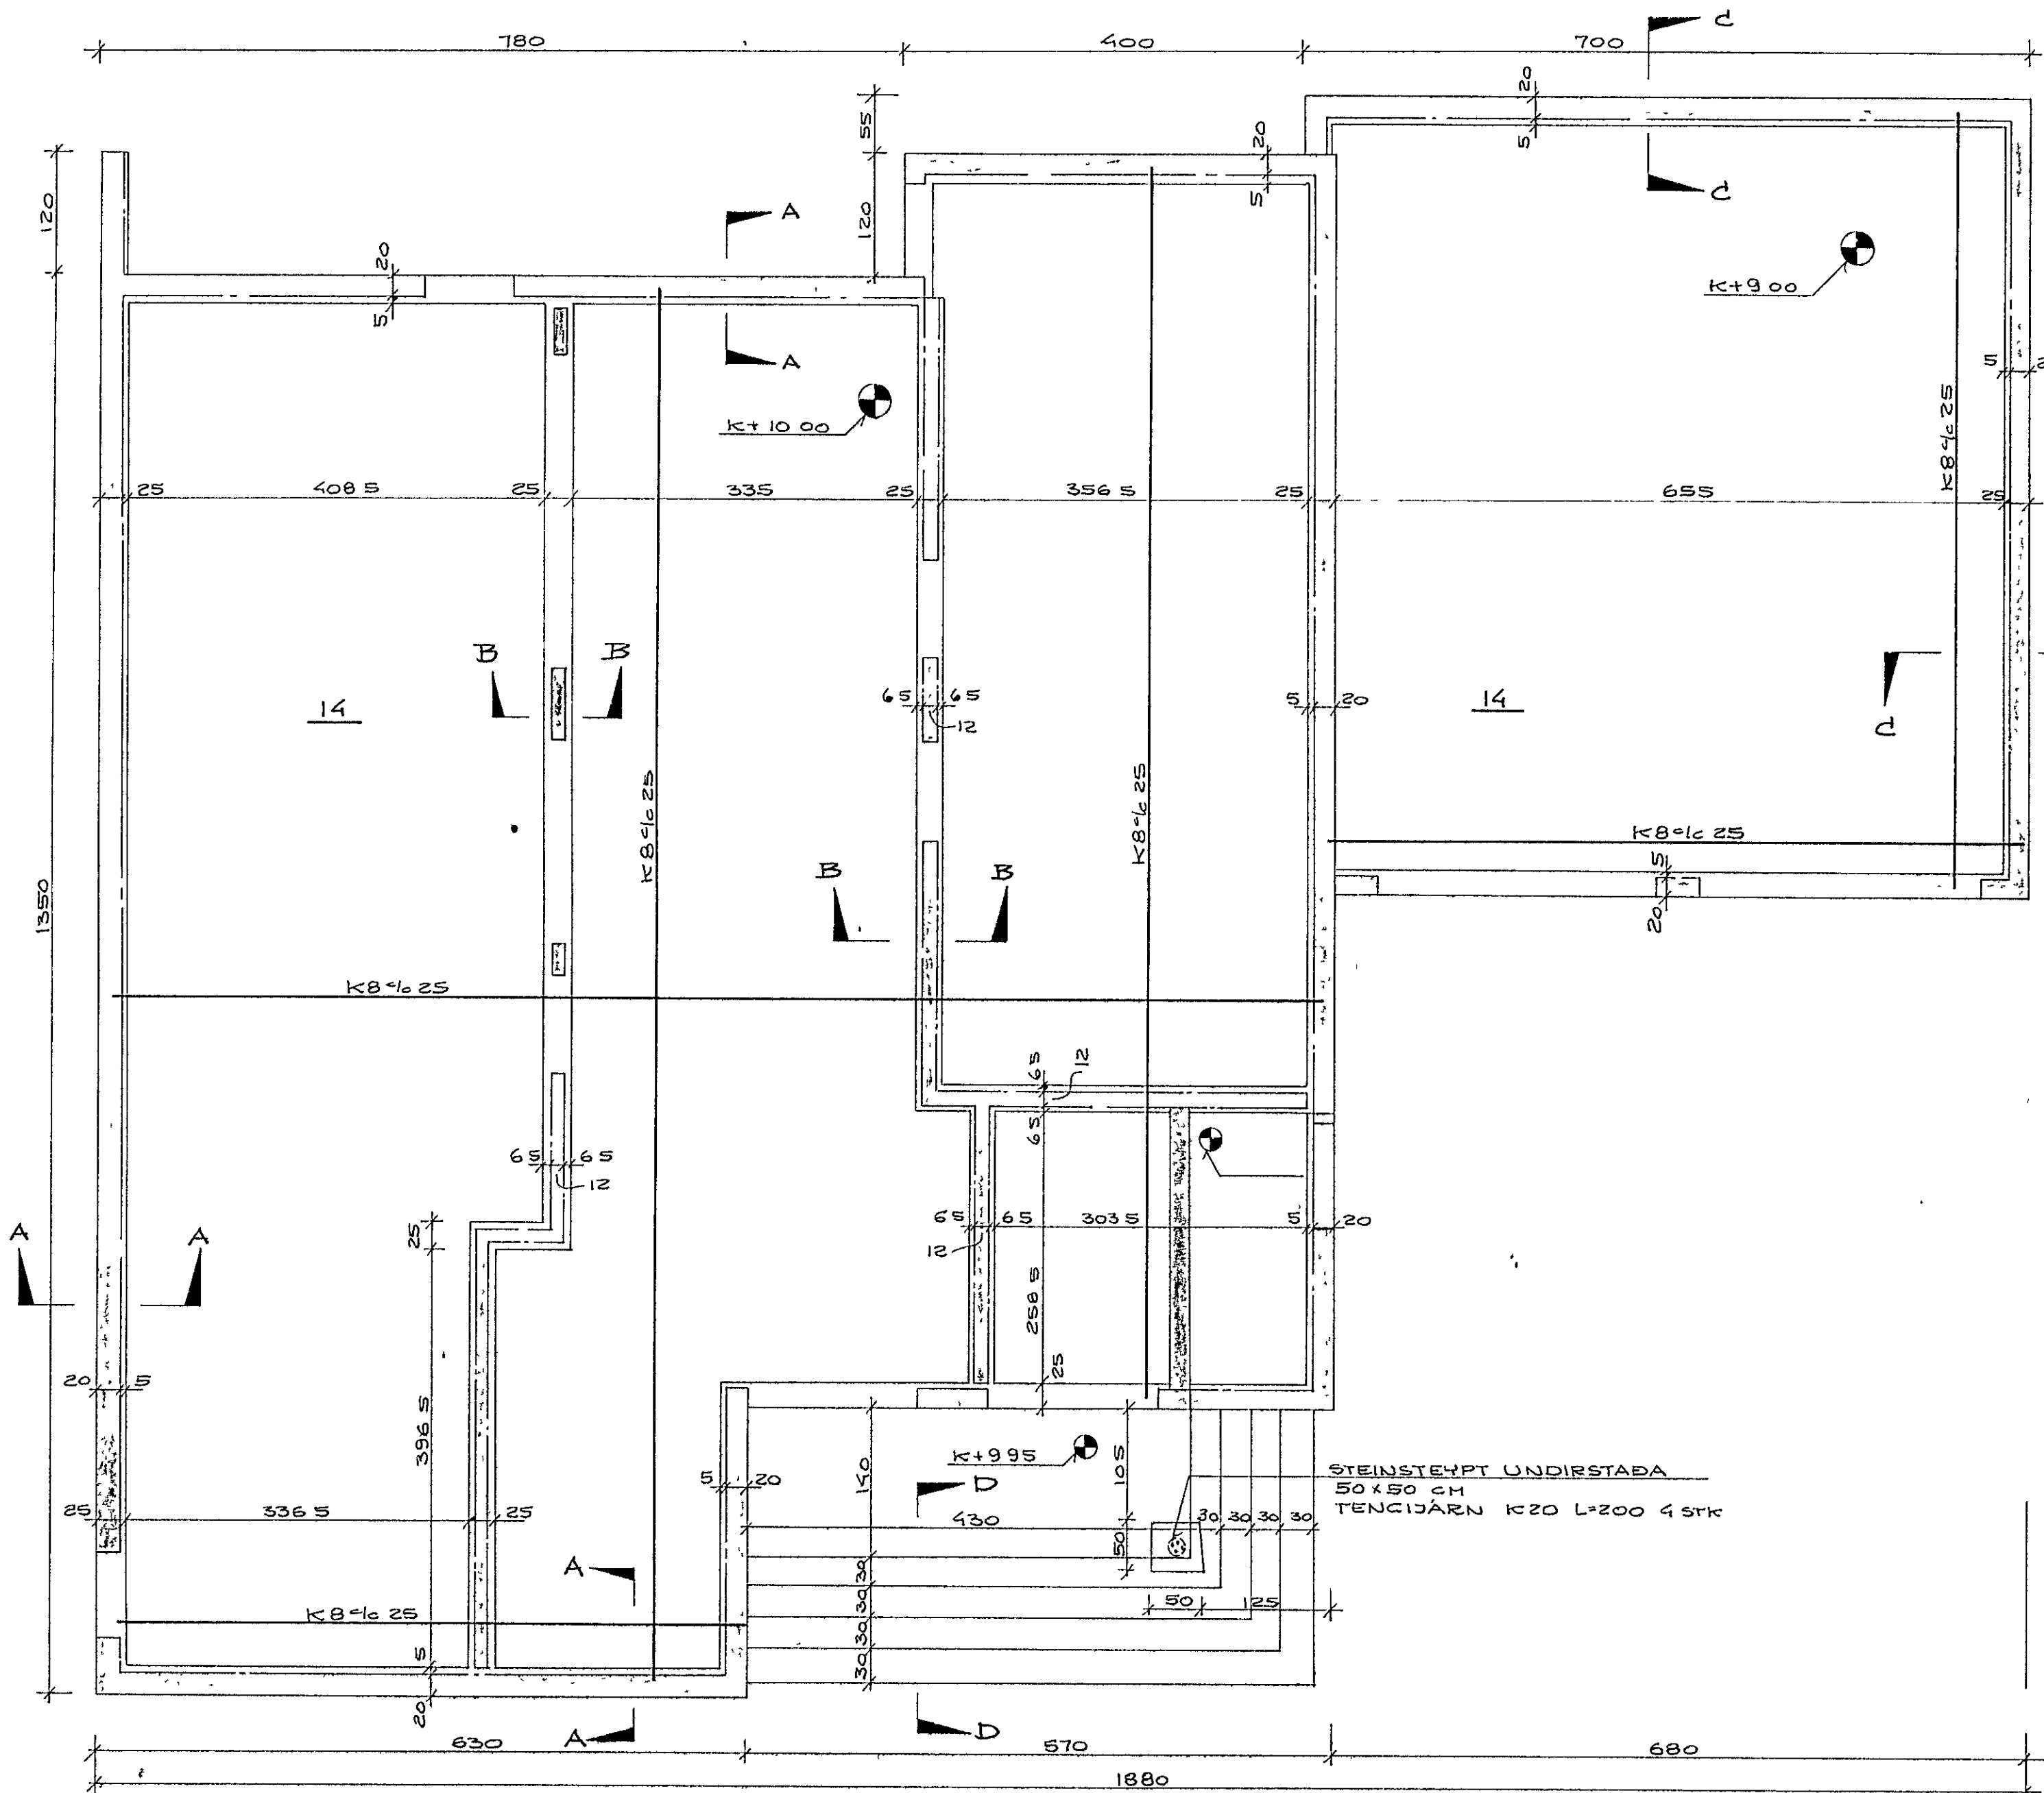

SNID A-A M 1:20

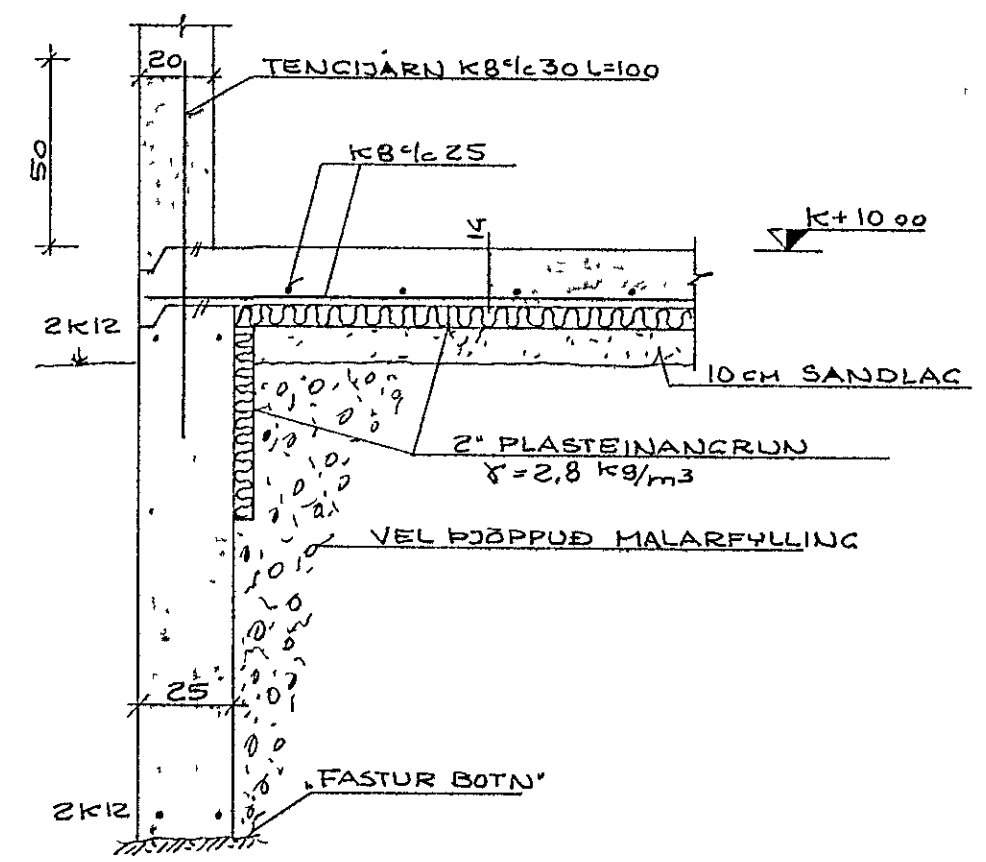

SNID B-B M 1:20

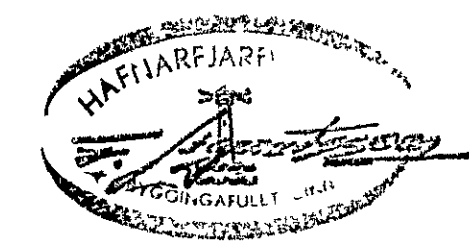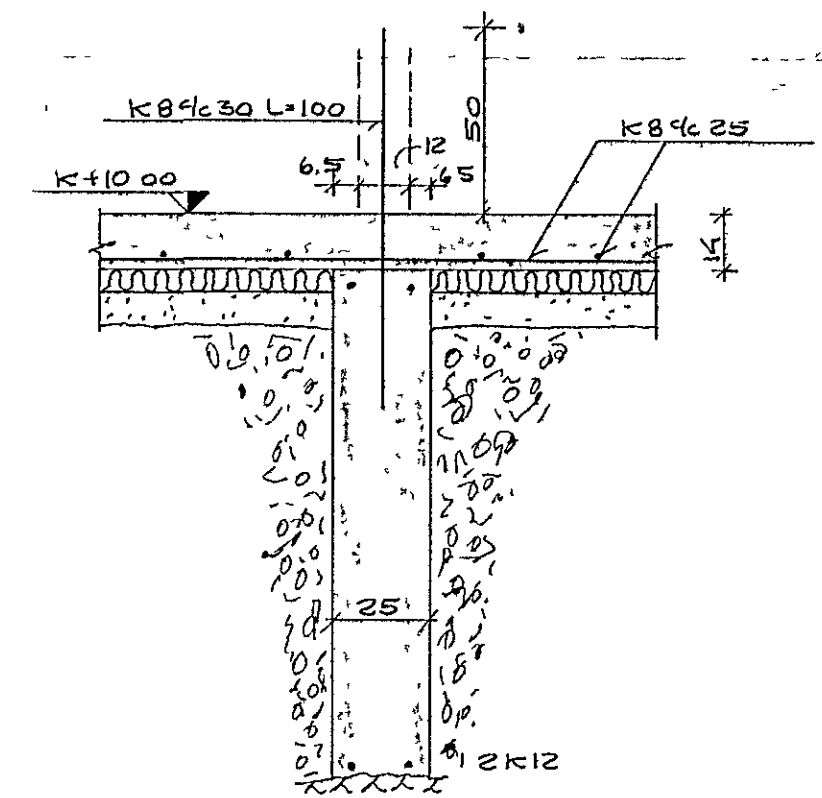

Rei Rótar

F REYR J ÓHANNESSON MTFÍ	
SIMI 71529	BYGGINGARSTAÐUR HAFNARFJÖRÐUR
MKV 1 20 150	HELLISGATA 17-19
TEIKNAD <i>[Signature]</i>	UNDIRSTÖÐUR
DAGS 315 1982	ÍBÚÐARHÚS OG BÍLSKÚR
BLAÐ 1 af 6	
HANNAÐ <i>[Signature]</i>	

BREYTING 9.11.83