
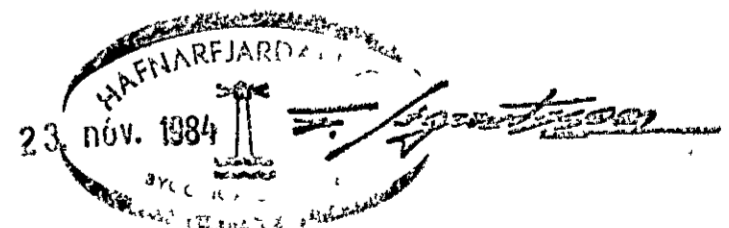
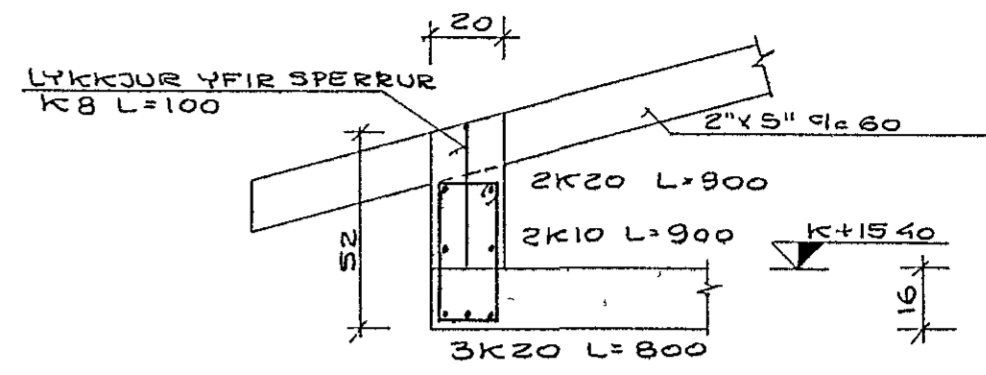


PLATA YFIR 2 HÆÐ M 1:50

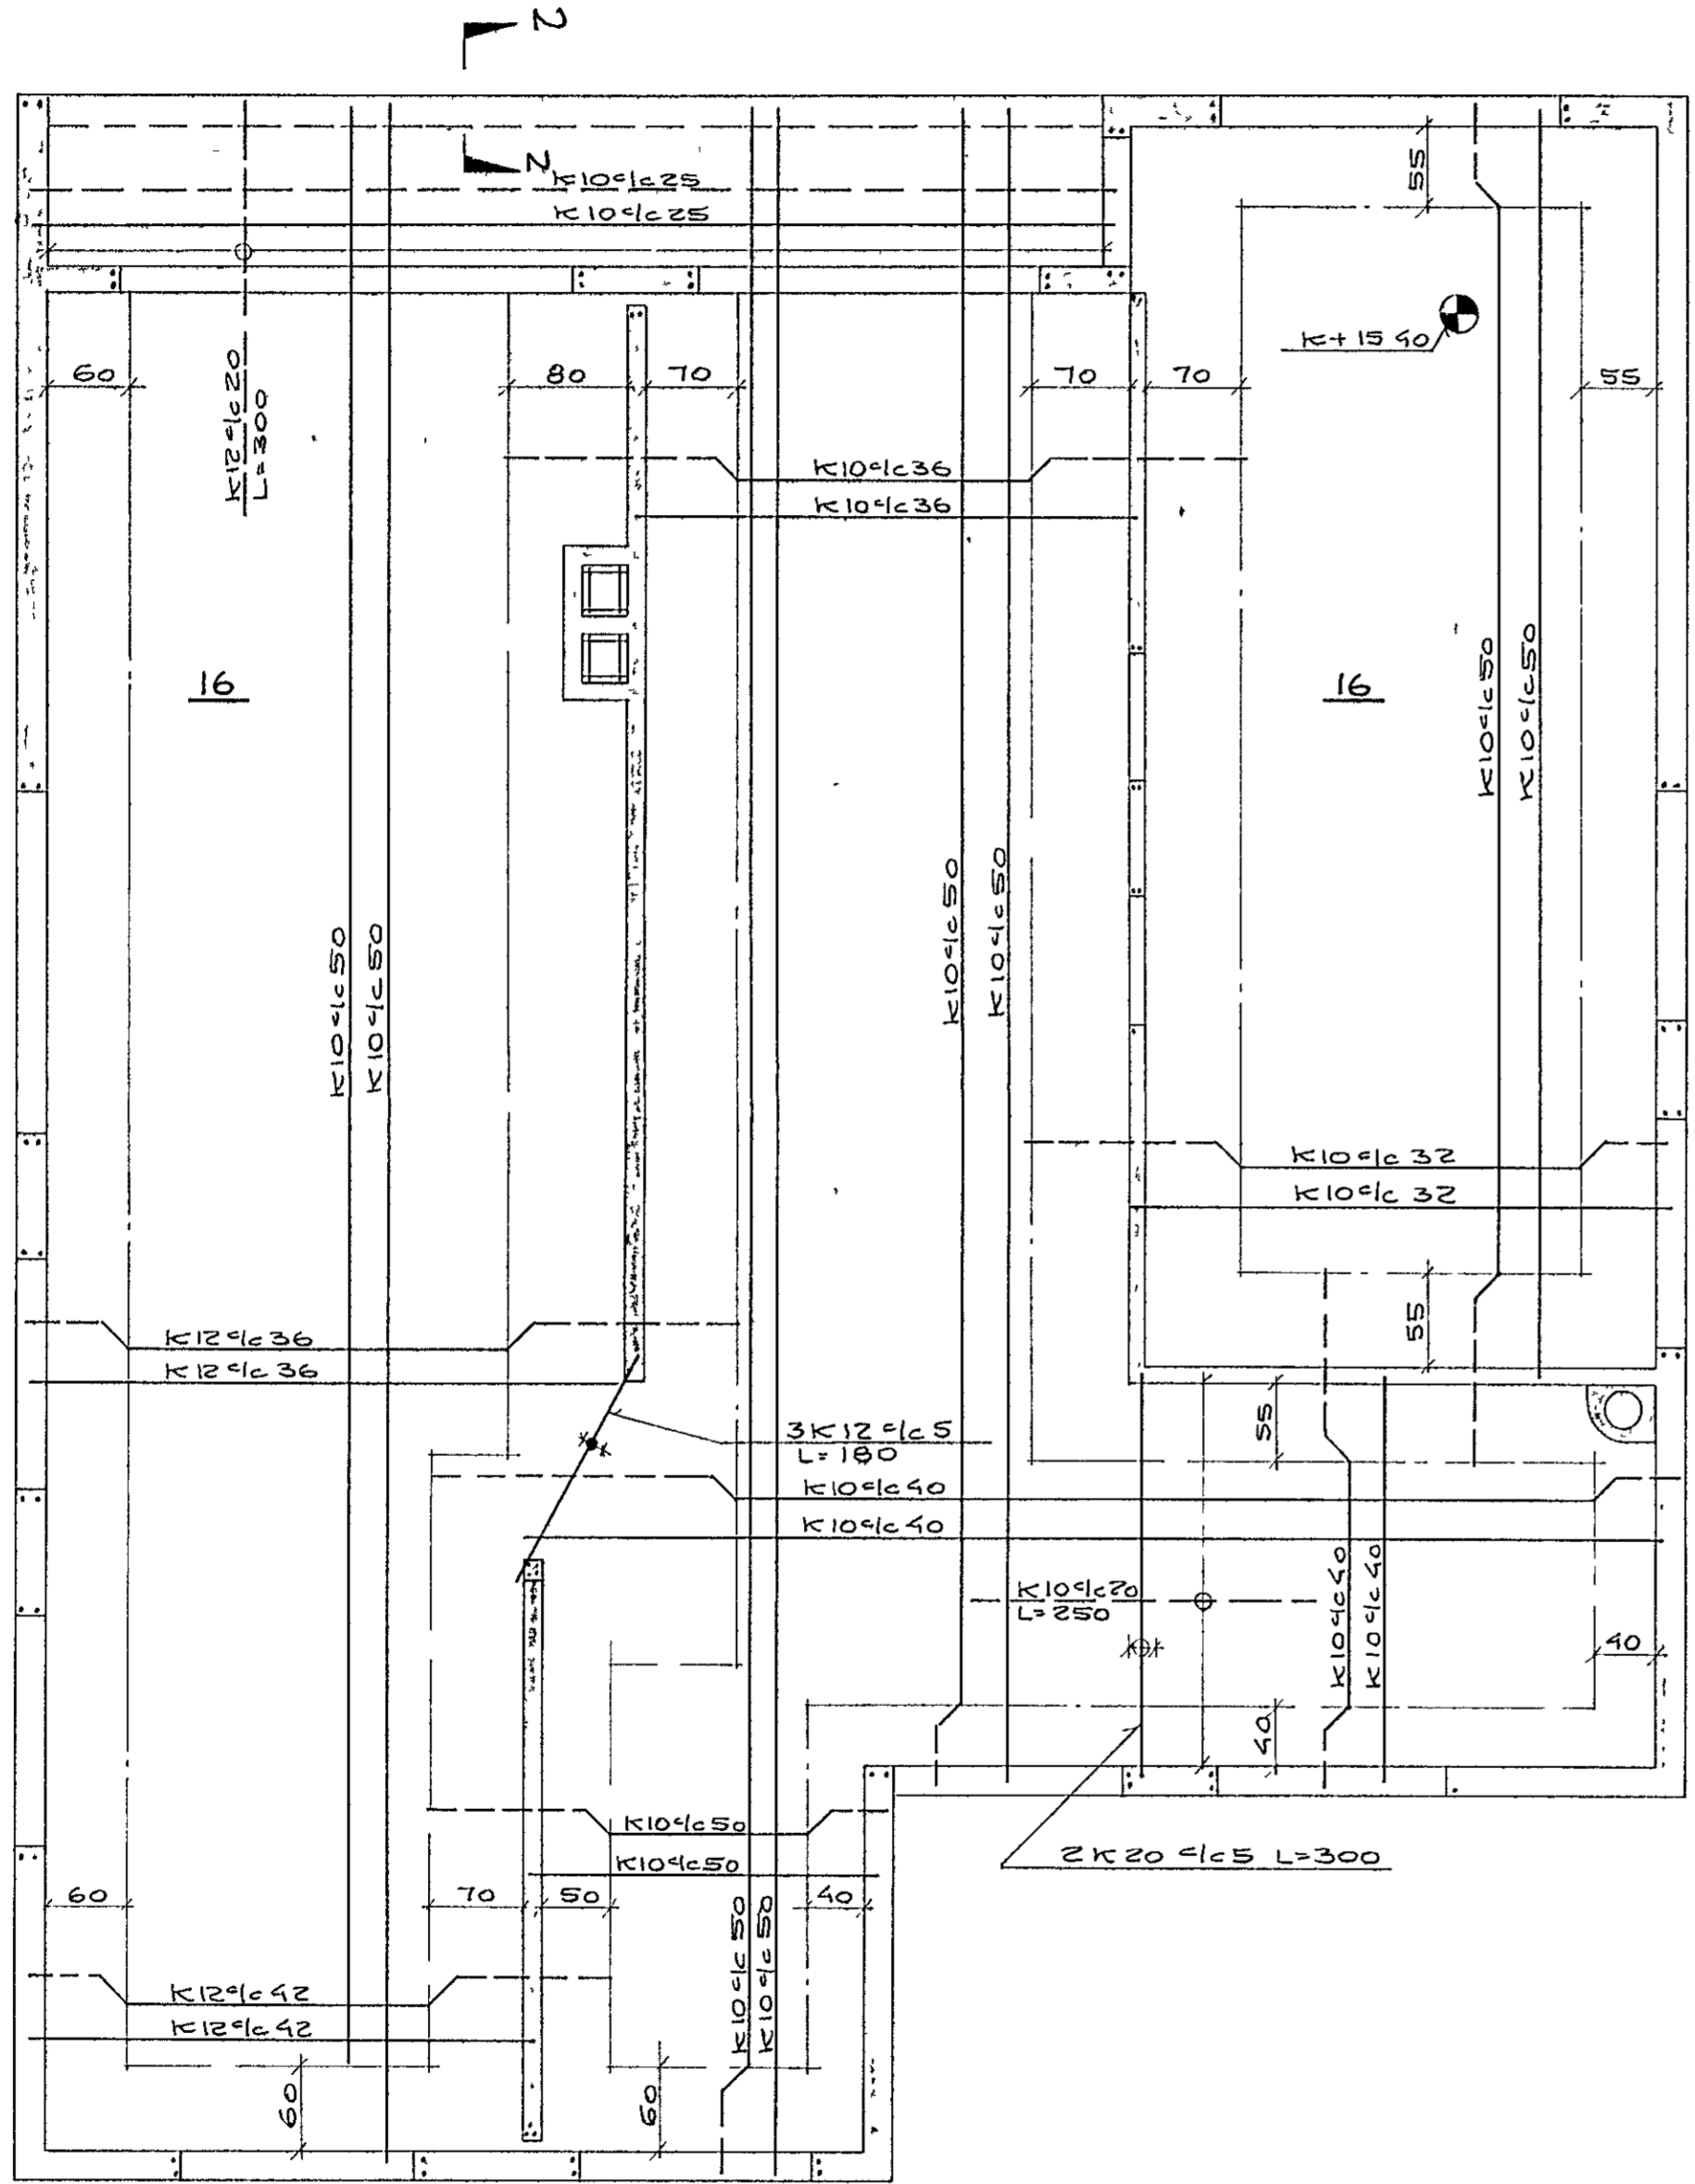

F REYR J ÓHANNESSON MTFÍ	
SIMI 71529	BYGGINGARSTADUR HAFNARFJÖRÐUR
MKV 1 20 1 50	HELLISGATA 17-19
TEIKNAD <i>CS</i>	PLATA YFIR 2 HÆÐ
DAGS 31 5 1982	
BLAD 5 af 6	
HANNAÐ <i>Feyr Jóhannsson</i>	

BREYTING 9 11 '83