




Sambykkt á fundi byggingar-
nefndar þ. 10/11/82
BYGGINGARFRÆÐINGUR N
I HAFNARFIRDI

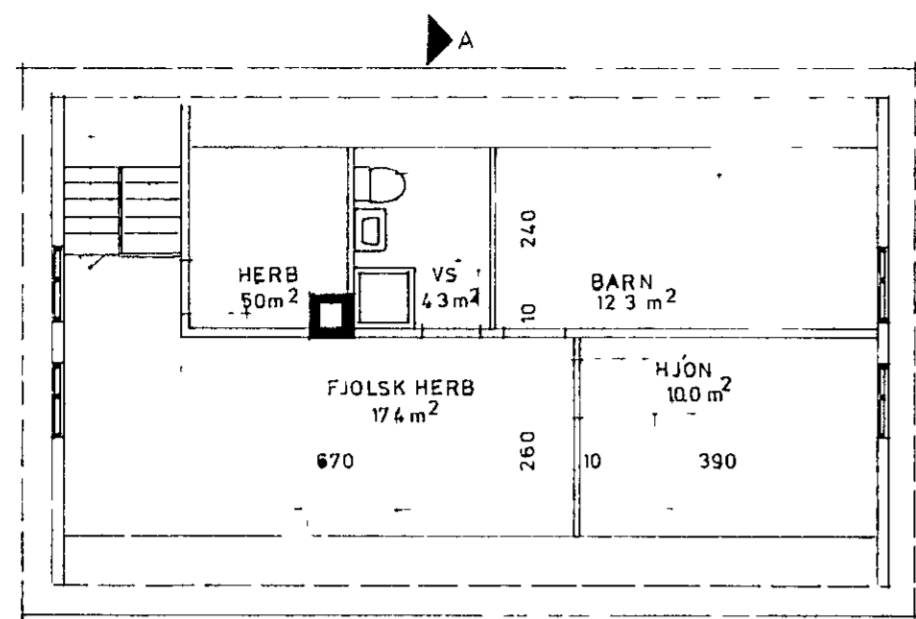


GRUNNMYND 2 HÆÐ STÆKKUN

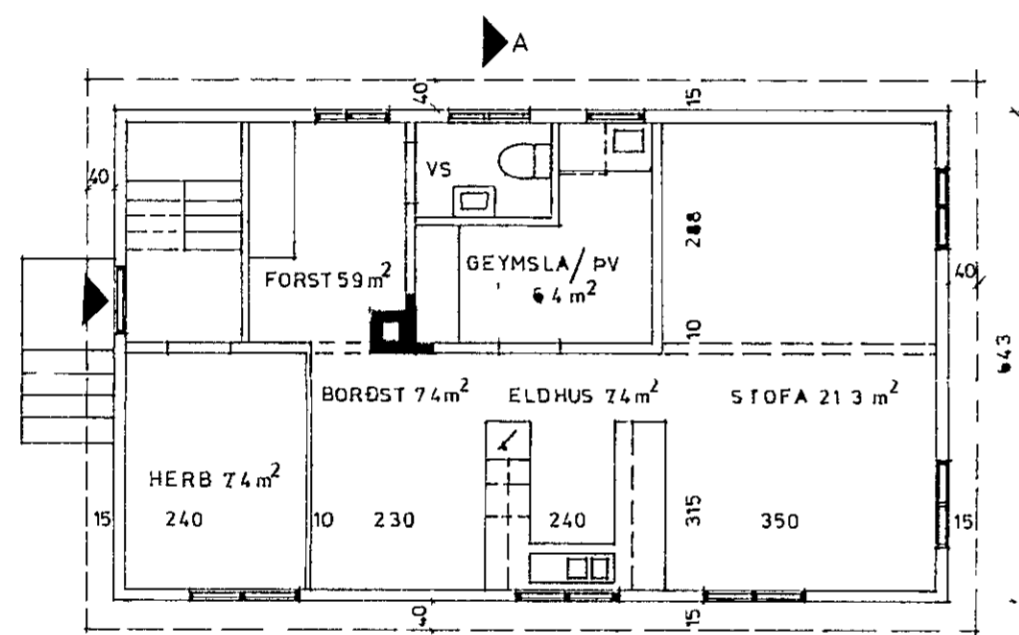




GRUNNMYND 1 HÆÐ

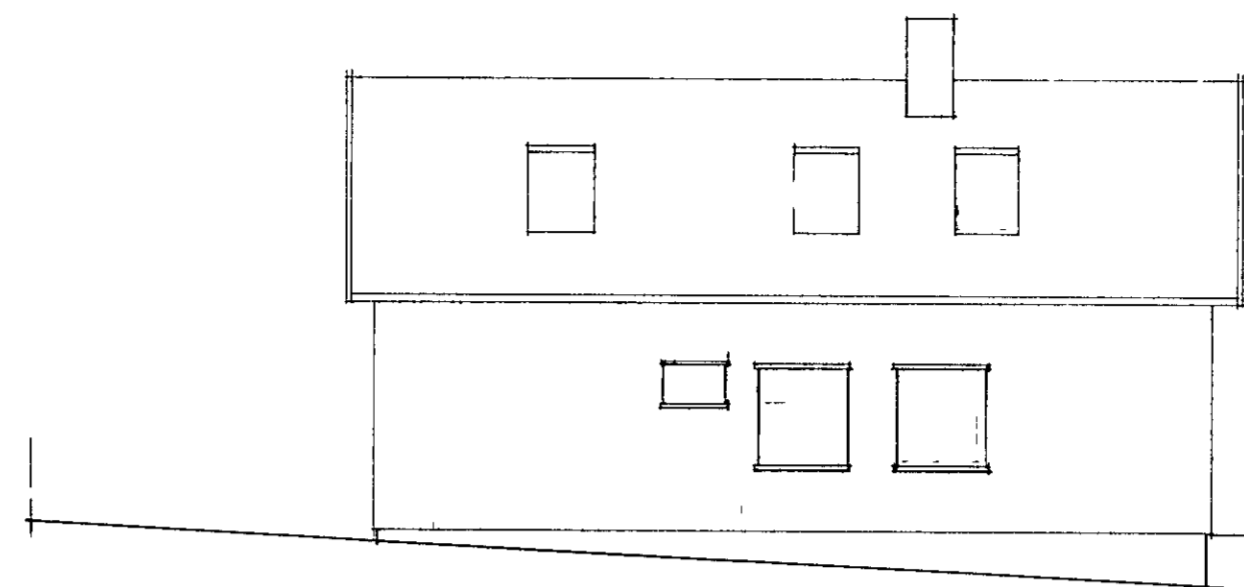

NORÐUR

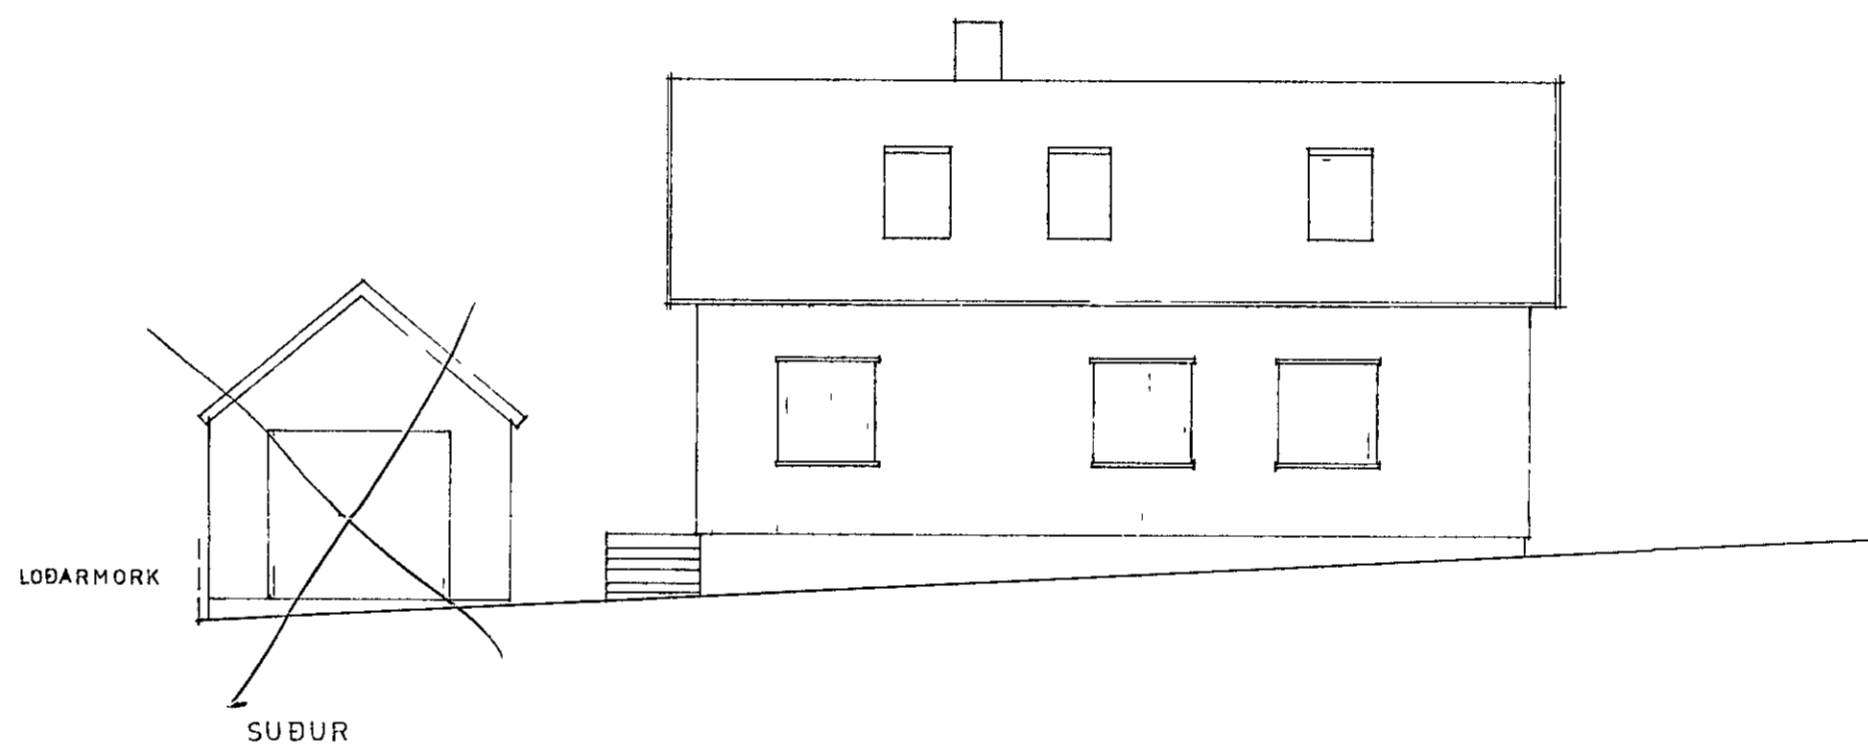


SUÐUR

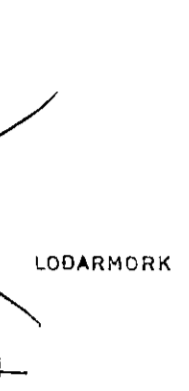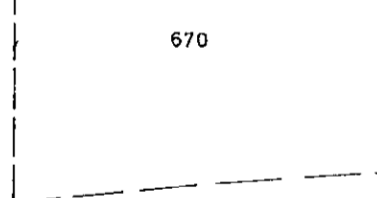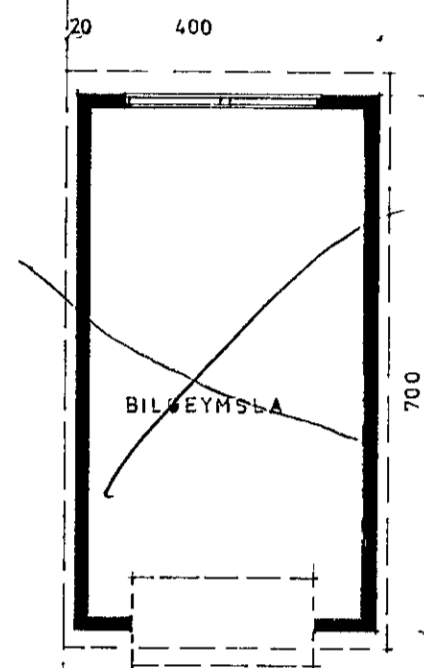


LOÐARMÖRK

LOÐARMÖRK


GARÐAVEGUR

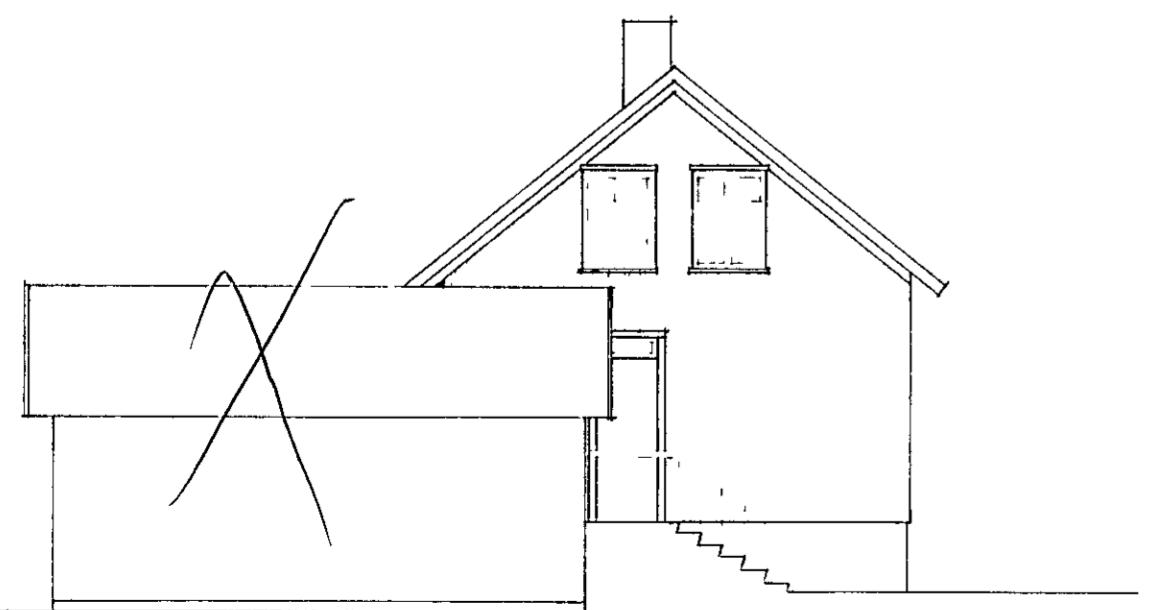


VESTUR

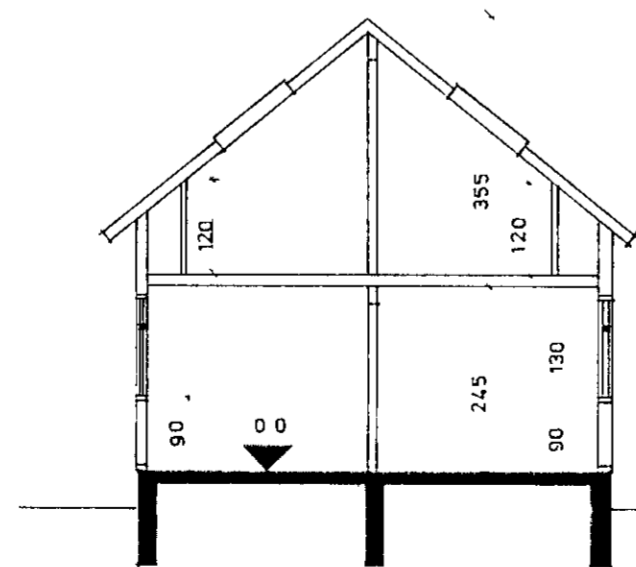

SNEIÐING A-A

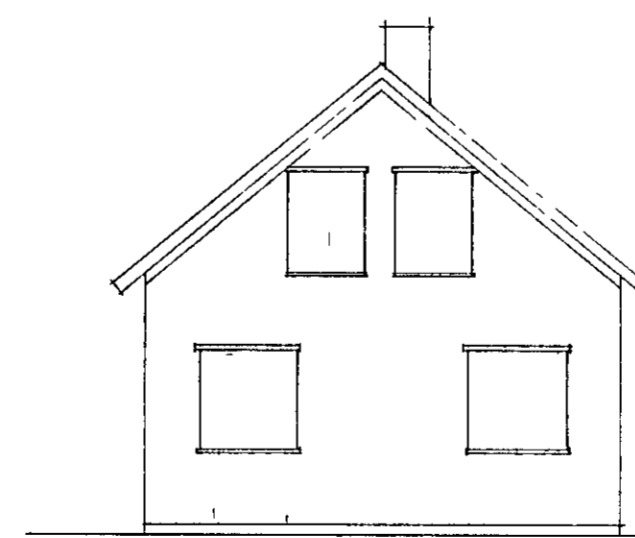

GAFLÍ AUSTUR

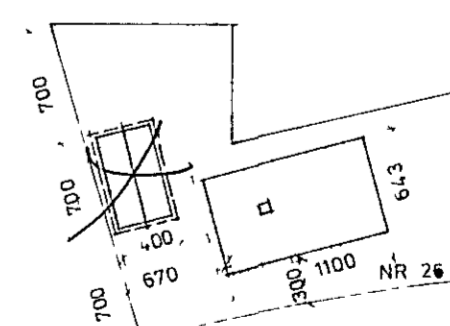

AFSTÖÐUMYND 1 500

HELLISGATA

HELLISGATA 26 HAFNARF
BREYTING OG STÆKKUN Á STRANDGÖTU 35B
GRUNNMYNDIR, ÚTLIT, SNEIÐING, AFSTÖÐUMYND M kv 1 100&1 500
EINAR MATTHÍASSON BYGGINGARFRÆÐINGUR B Í 23 10 '82