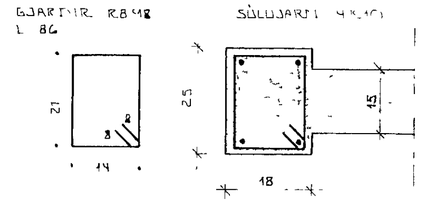

SÚLA S1 ~ 1:10

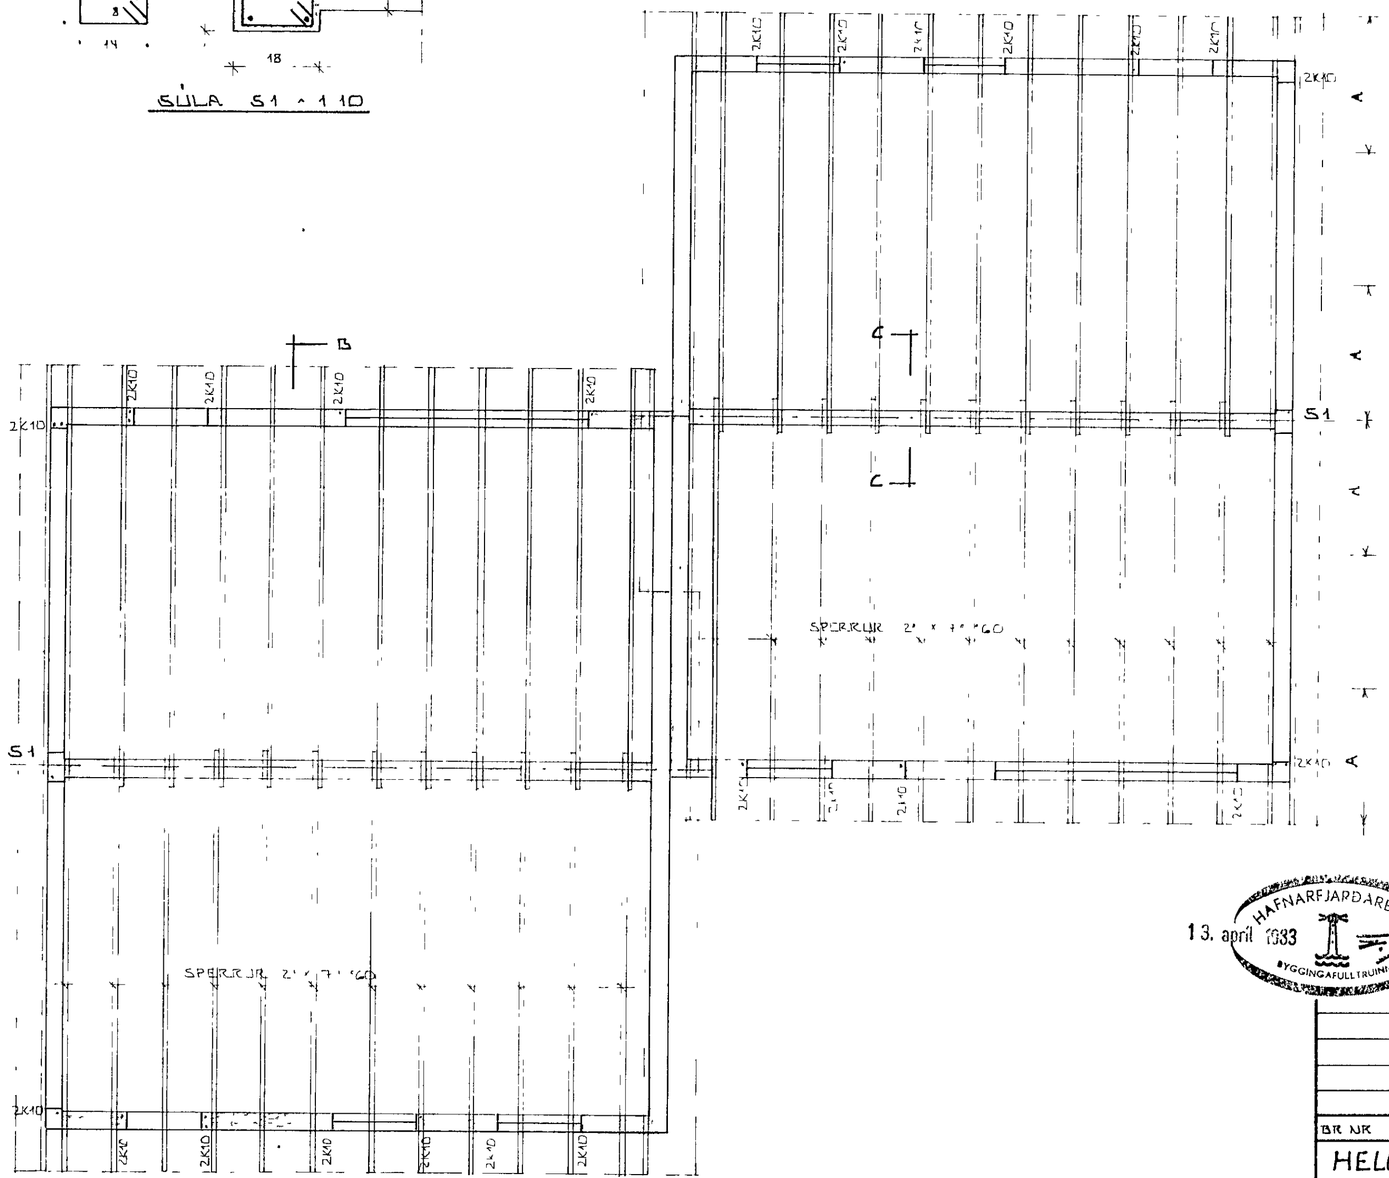

GRUNNMYND ~ 1:50

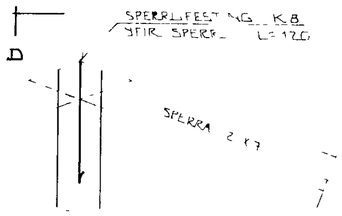

SNIÐ C - C ~ 1:20

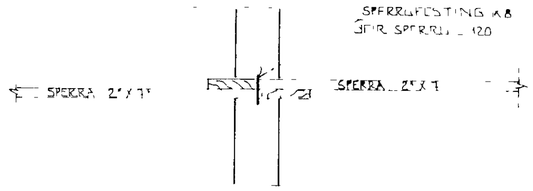

SÉRMYND D ~ 1:20

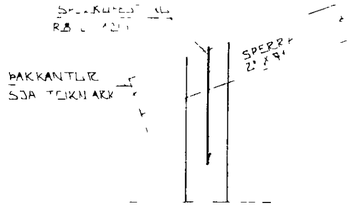

SNIÐ B - B ~ 1:20

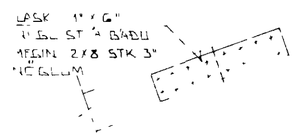

SVÆÐI A

Á SVÆÐI MERKT A MÁ SETJA SPERRUR SAMAN SBR. SÉRMYNDIR AF SAMSETTUM SPERRUM

HAFNARFJARÐARBÆR
13. apríl 1983
BYGGINGAFULLTRÚINN

ÚR NR	DAGS	EÐLI BREYTINGAR	SIGN

HELLISGATA 35B ~~OG HRAUNBRÚN 3 - 5~~,
HAFNARFIRÐI.
BÍLGEYMSLUR · BURÐARVIRKI
MÆLIKV ~ 1:50

SIGURÐUR ÞORLEIFSSON TÆKNIFRÆÐINGUR FÍTÍ
STRANDGÖTU 11 HAFNARFIRÐI SÍMI 54751

DAGS MARS '83
HANNAÐ
TEIKNAÐ
VERK NR 8239
BLAÐ NR