
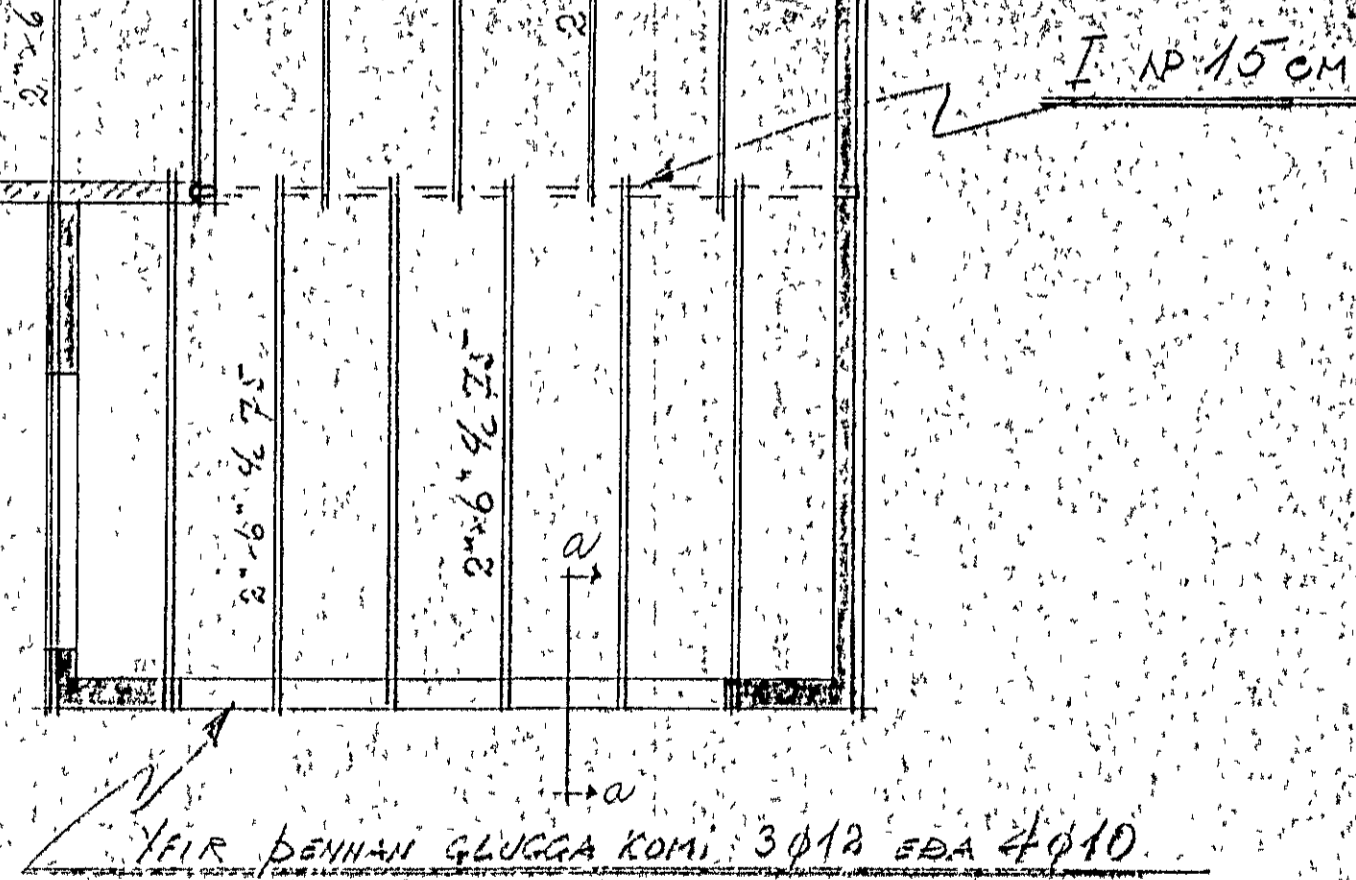
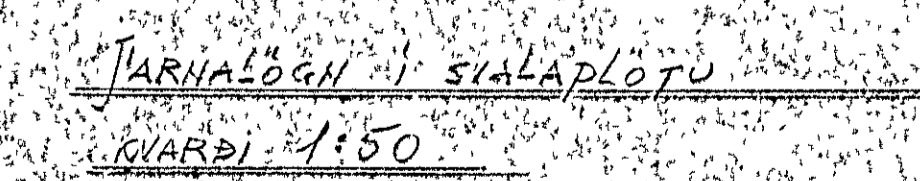
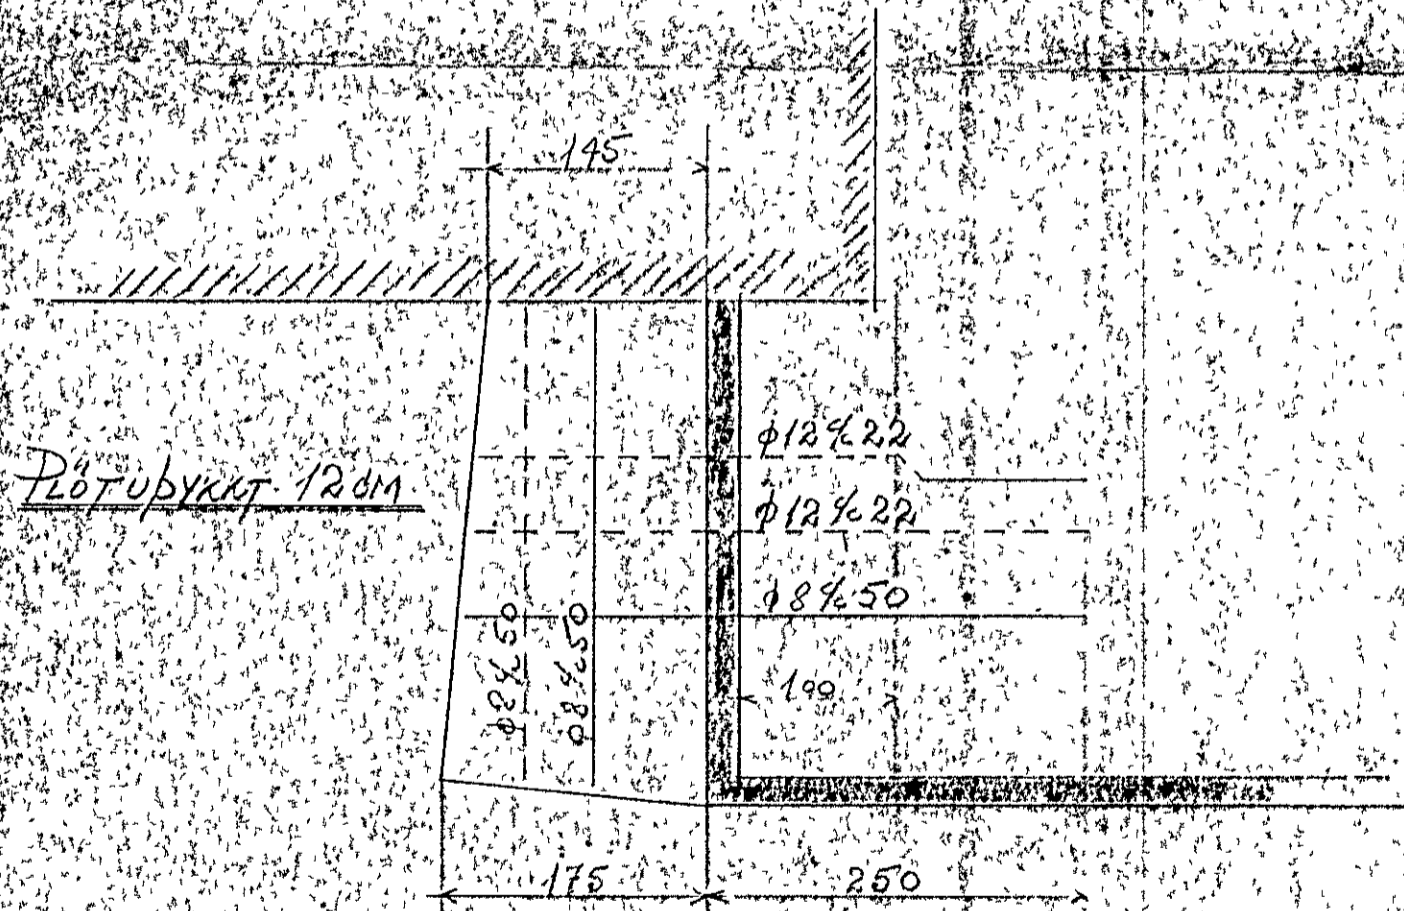
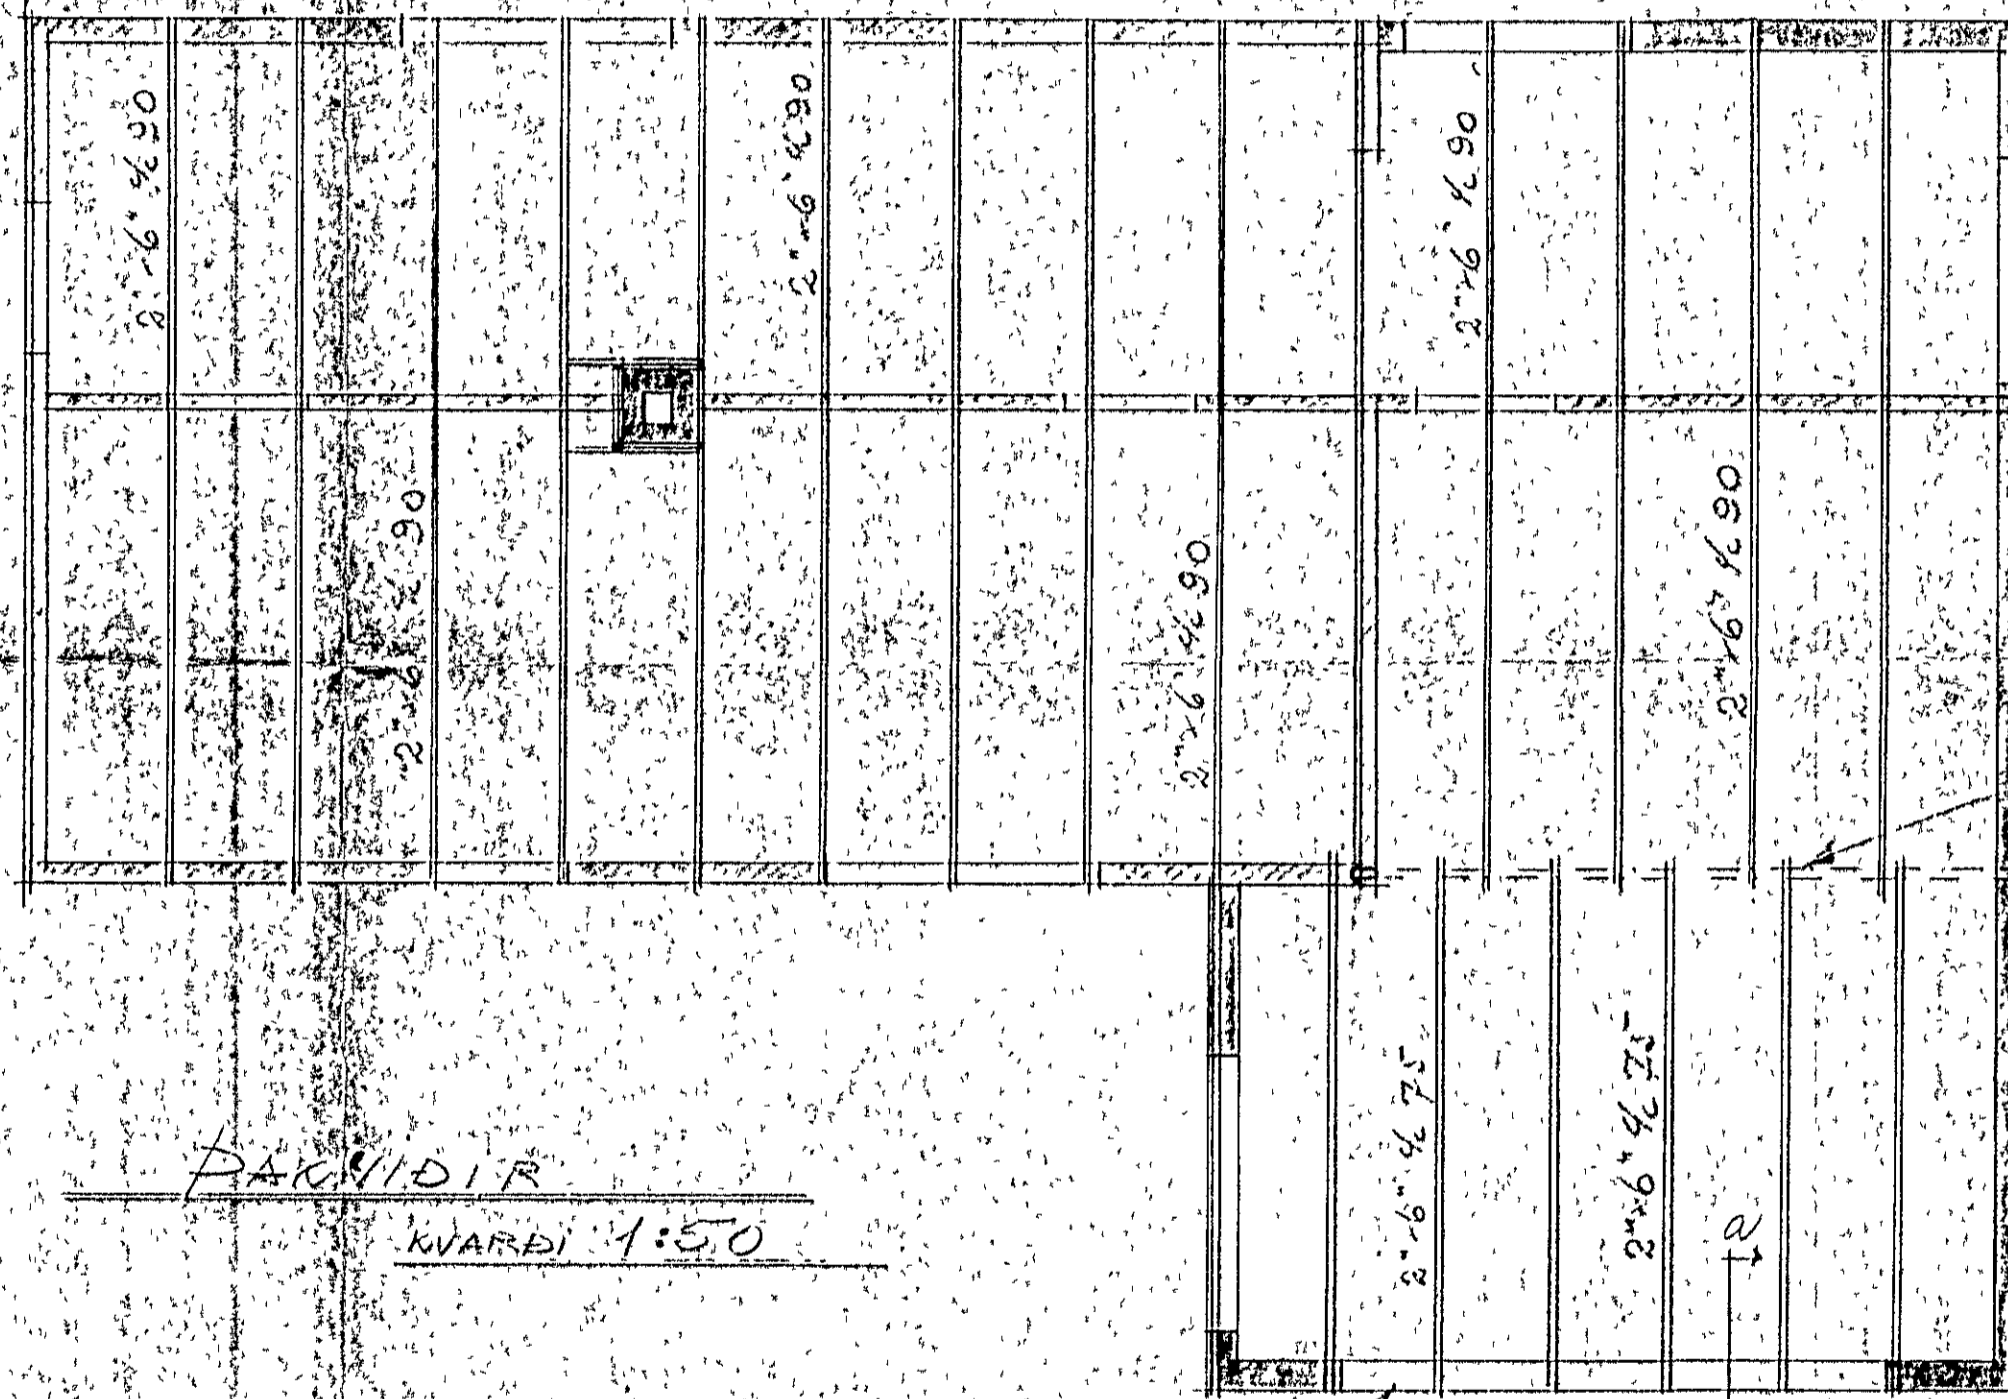


HELLISGATA 5B
 ÞAKVIÐIR 0.FL

10/11/64
 Þeigarverkfæðingurinn
 Hafnarfjörður
 P.J.

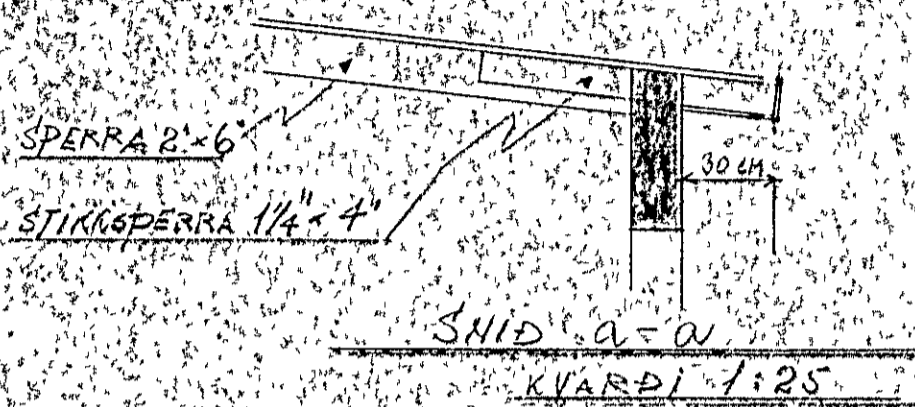

YFIR ÞENNING GLUGGA KOMI 3012 SDA 4010

Hafnarfjörður í nóv. 1964
 Þóskalmur Sveinsson
 TERNIFRÆÐINGUR