



SNID A 150 (A EINNIG VIÐ UM SNID B)

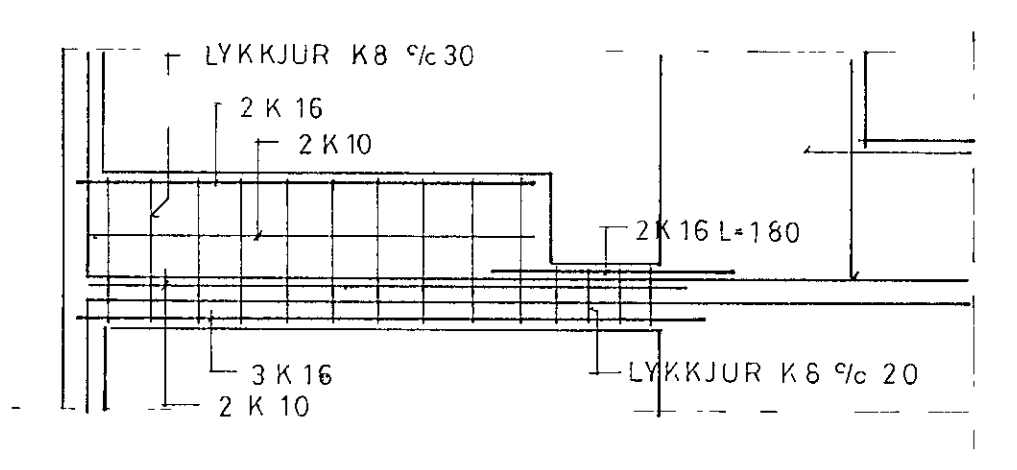


SNID C 150

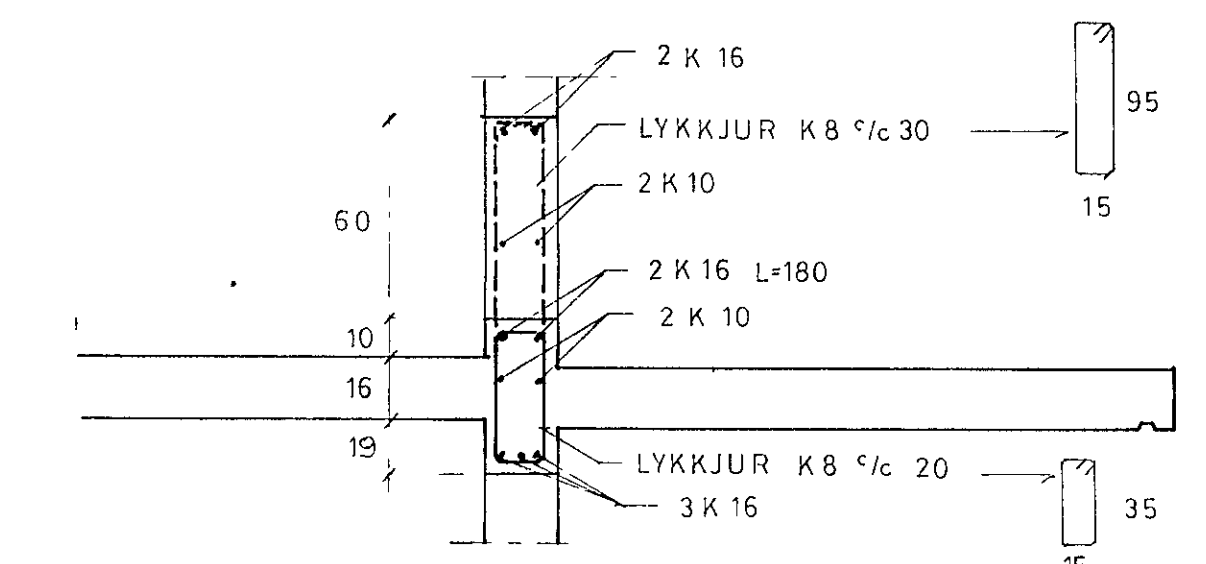

SNID Í BITA VIÐ SVALIR 120

SKÝRINGAR, SNID Í SVALIR, STIGA OG STEYPUKIL  
SJA TEIKN NR 2

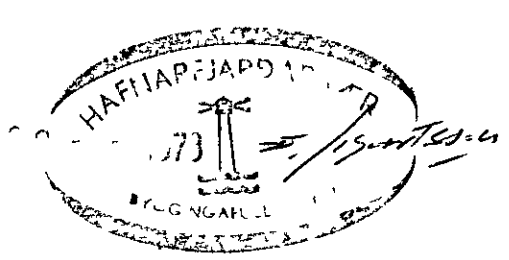

		HJALLABRAUT 35 HAFNARFIRÐI	
		PLATA YFIR 2 OG 3 HÆÐ	
BR	DAGS	BREYTING	
VERKFRÆDISTOFA ÁRMÓLA 1 REYKJAVÍK - Sími 8811		HANNAÐ Sko	KVARÐI 150 120
<i>Ólafur &amp; S. 1980</i>		TEIKNAD HT	DAGS 20 3 73
		YFIRFARID Sko	NR 7302 BL 4 AP 6