

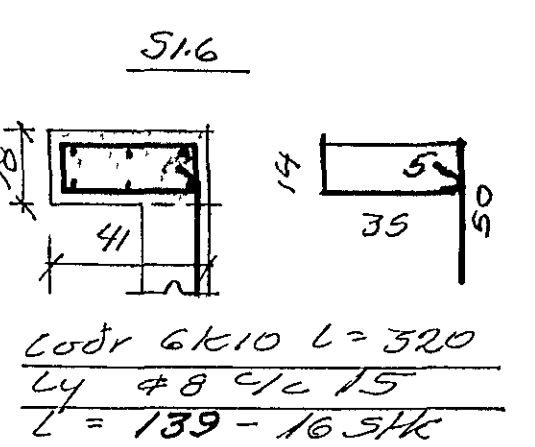
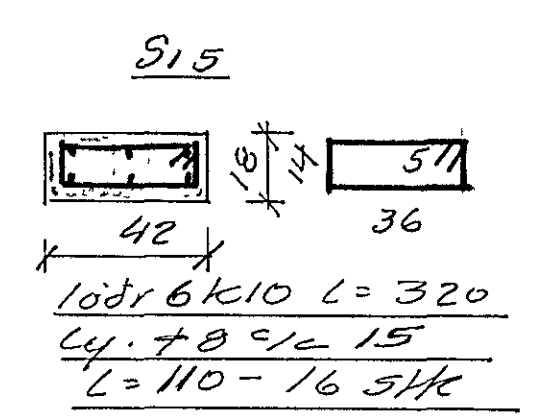
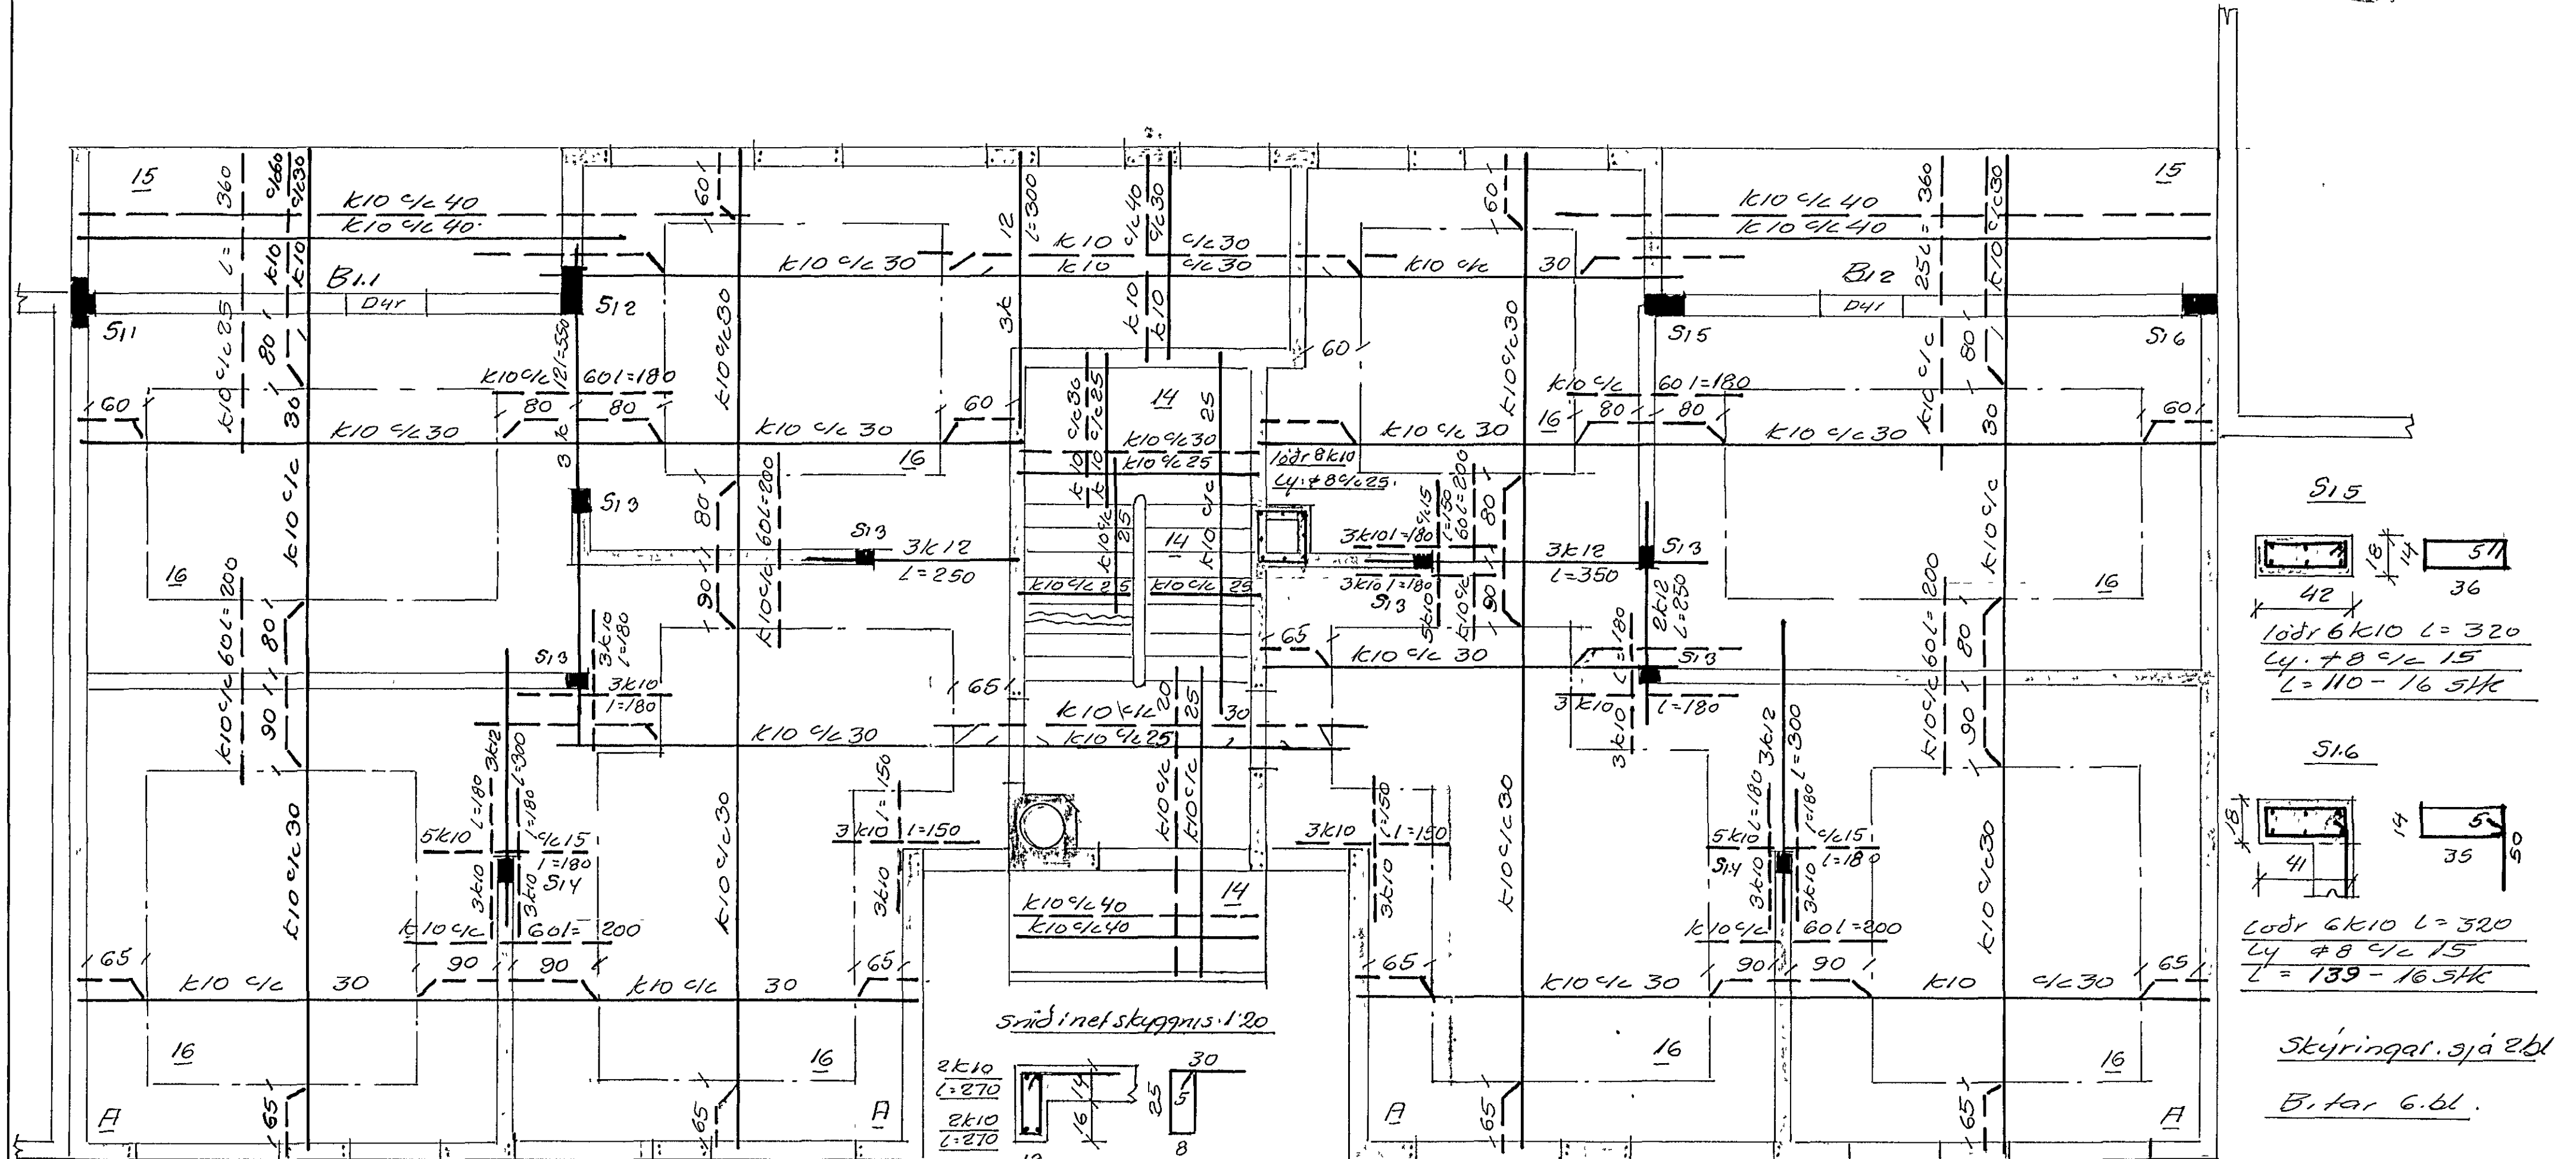
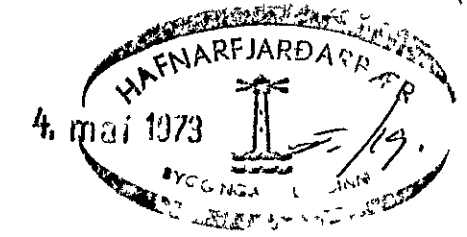
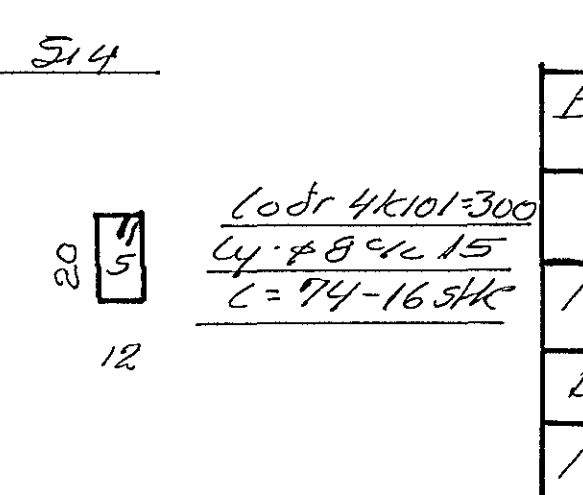
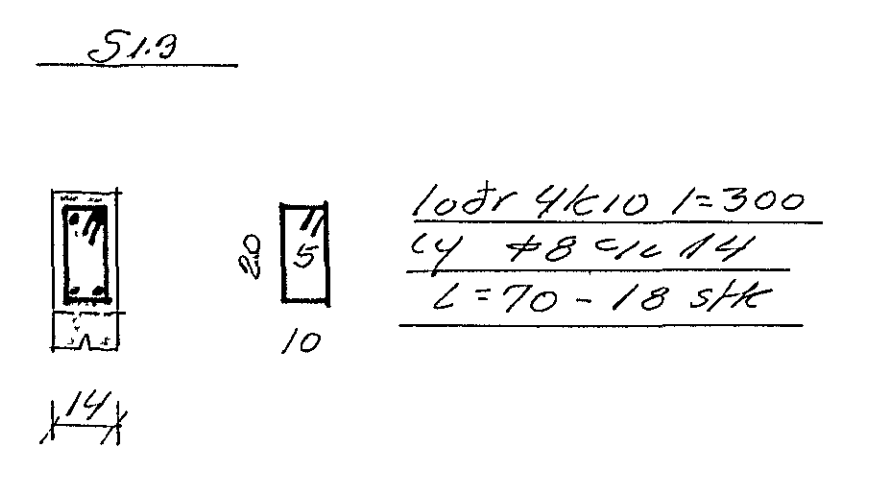


I úthorn A lögð aukajám 4k10 l=150 á krossi í badar  
brúnnir plötu A hæðastilum eru lögð, yfir brúnnir út-  
veggja löðr. lengji k8c/230 l=110 Jámin nær 50 yfir plötu  
sannu lengjám á hæðastilum stuðningsveggja

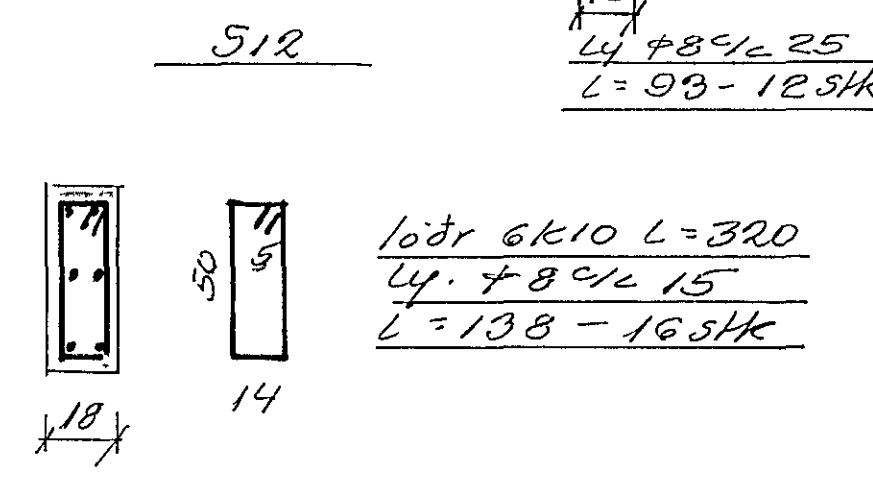

Skýringar. sjá 2.bl.  
B. far 6.bl.

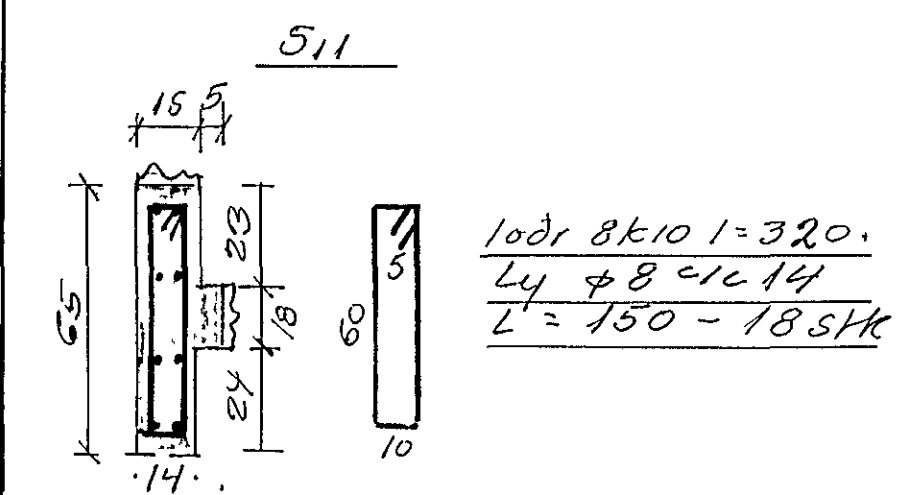

Benedikt B Sigurdsson vertíkt		
Hvalla braut nr 37 HF		
M	1.50	Jámbent skýpa
D	marz 1973	Löft yfir hæð
Nr	3 61	Bun B Sigurdsson