


einlinumyndir 2 3 og 4 hæðar eru eins og einlinumynd 1 hæðar

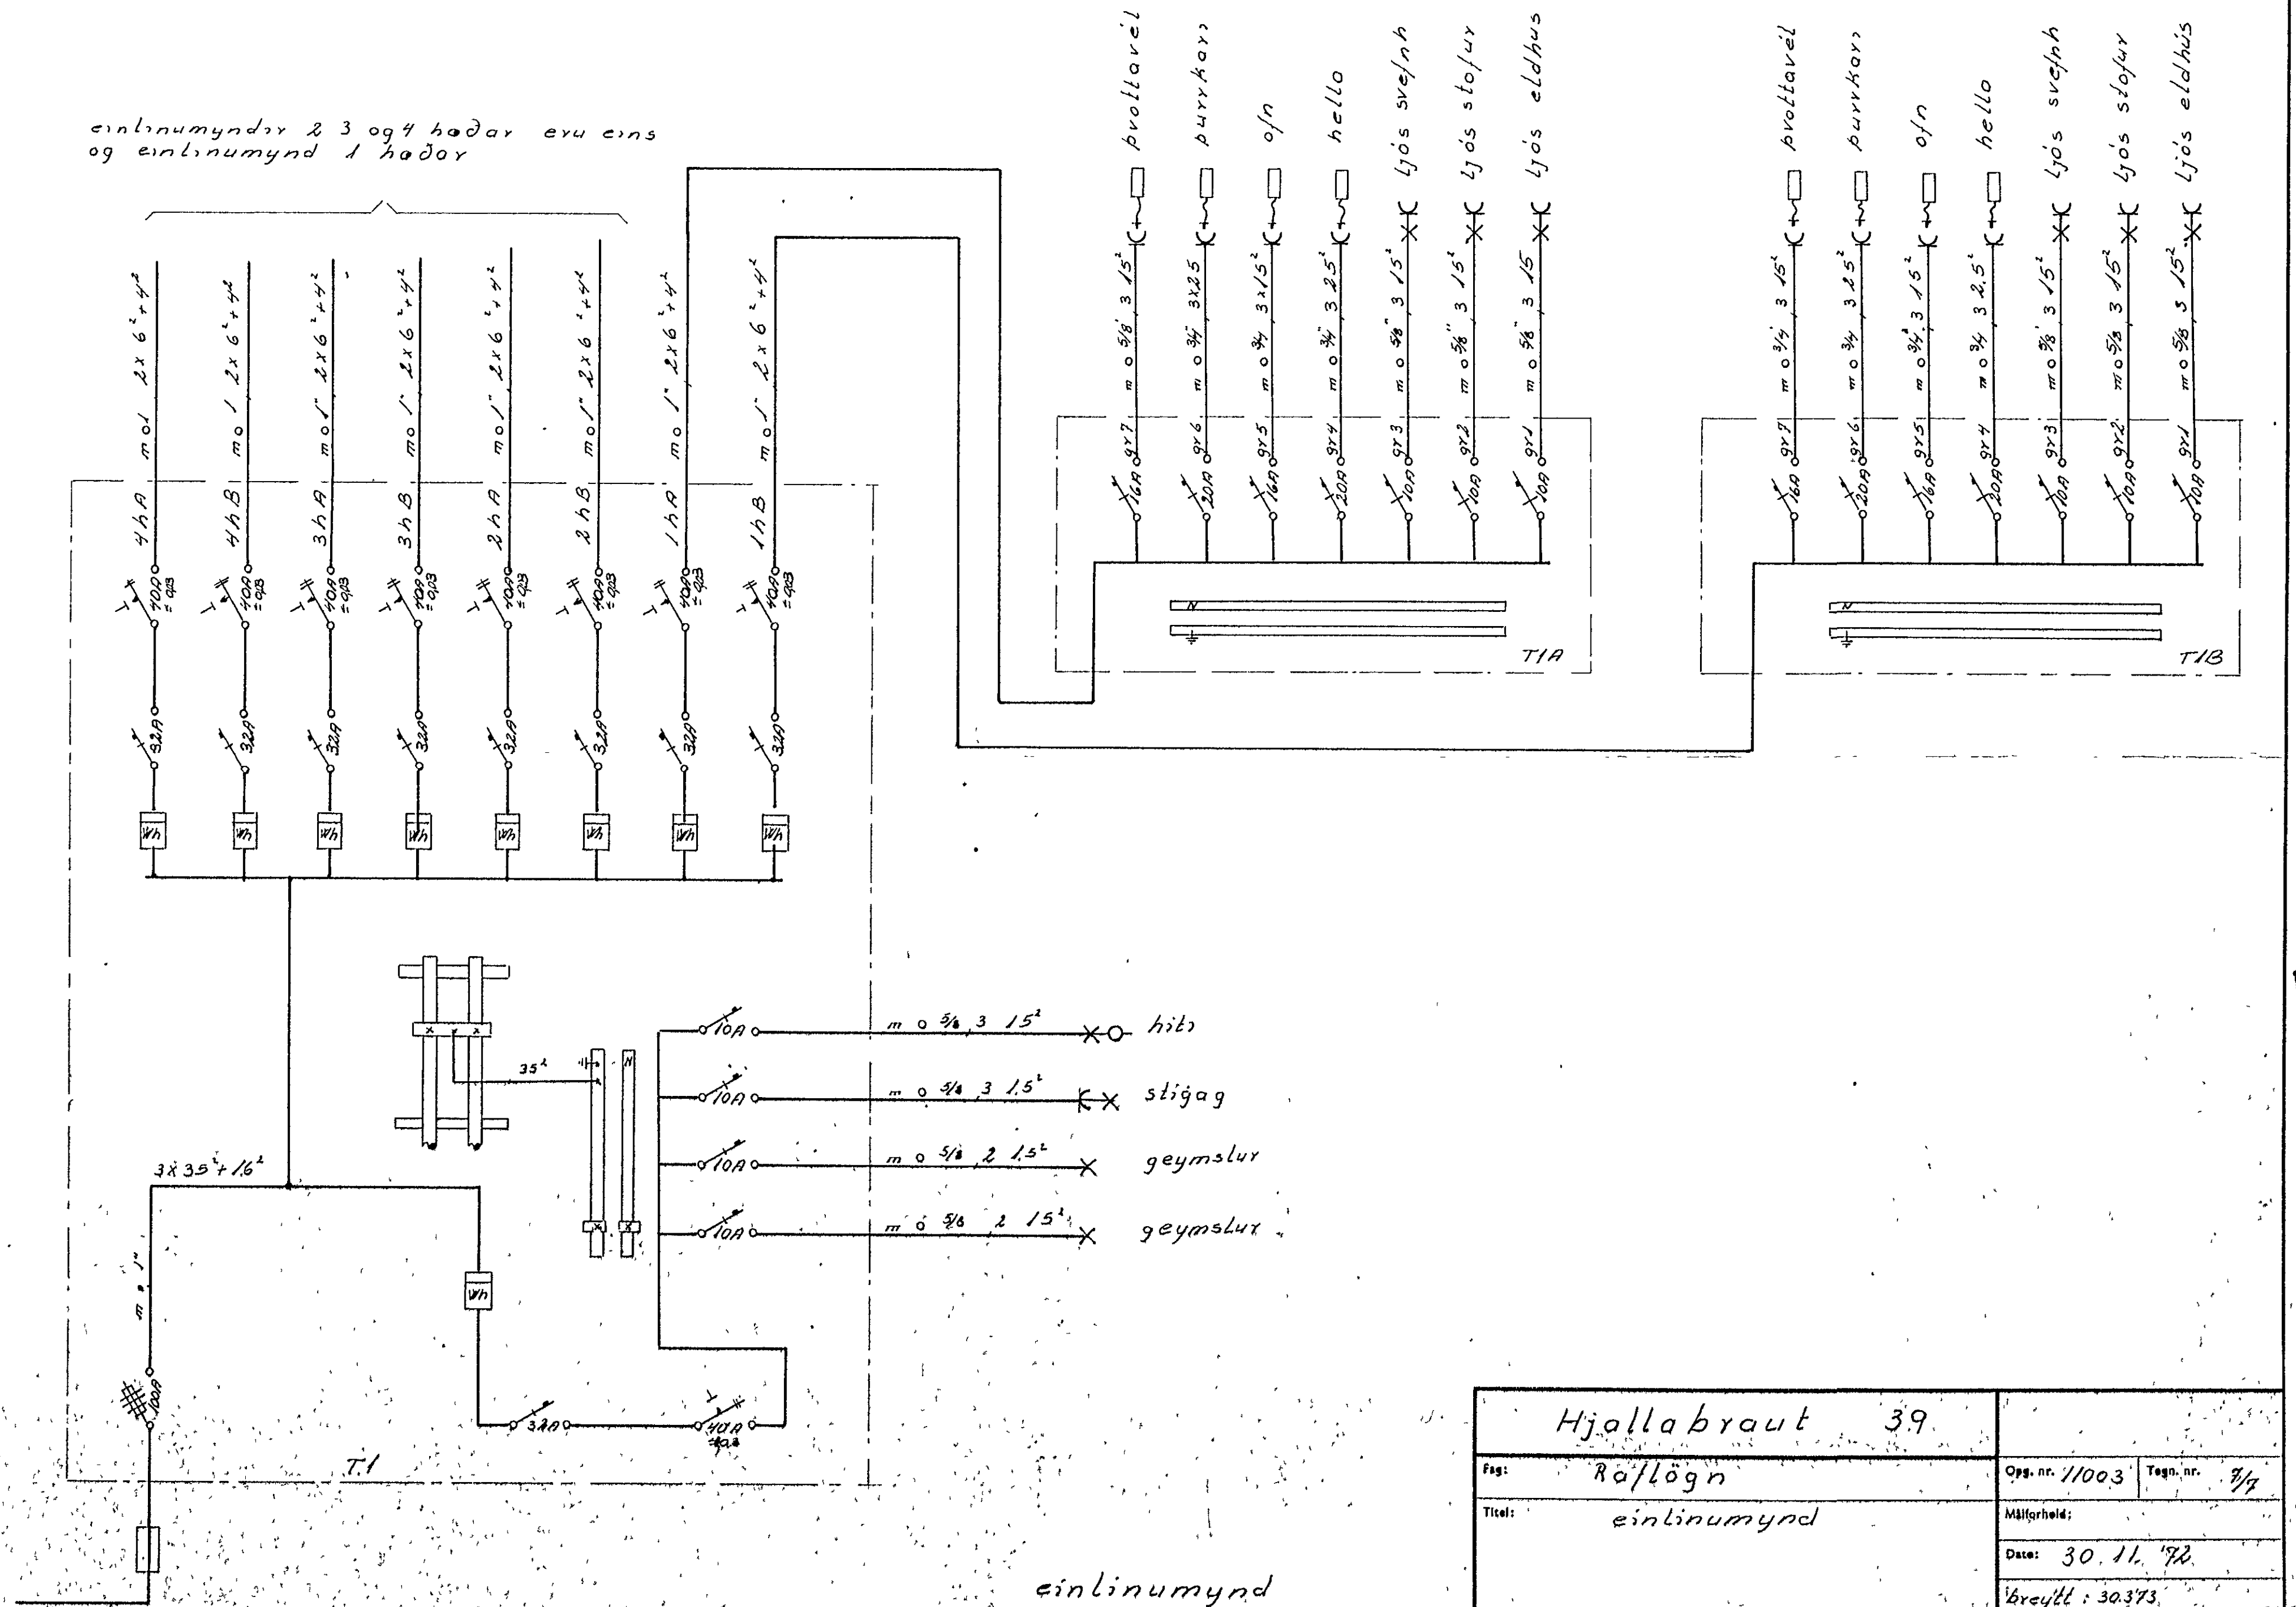

einlinumynd

Hjallabraut 39		
Fag:	Ra/lögn	Opp. nr. 11003 Teg. nr. 7/7
Titel:	einlinumynd	Mállarheid:
		Date: 30.11.72
		Íbreytt: 30.3.73
		Navn: Guðm. Guðjónsson