Byggn. nr 2408 Teikning nr 16/7
Samþykkt þ 10.9. 19 75
f.h. RAFVEITU HAFNARFJARÐAR
Björgvin Guðmundsson
Eftirlitsmaður raflagna

Inntök samþykkt 4.10. 1975
f.h. RAFVEITU HAFNARFJARÐAR
Ólafur Sívertsen

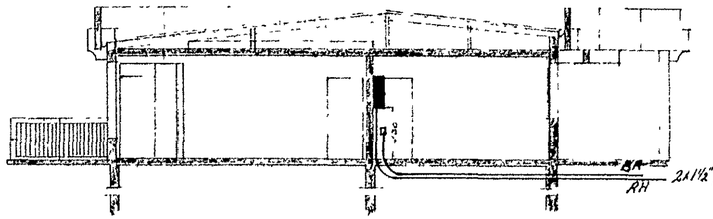

M 1:100

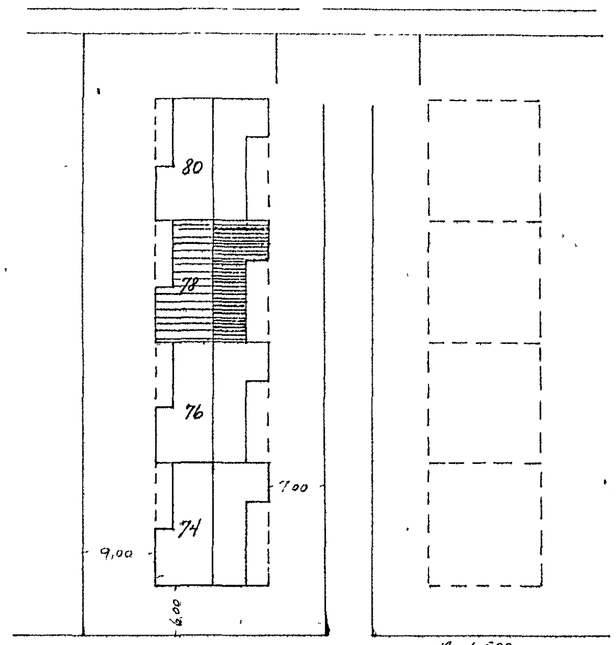

M. 1:500

Hjallabraut

Málstraumur rofa og tengla sé 10A
Hæð tengla sé 20 cm frá gólfi
Hæð rofa sé 110 cm frá gólfi
} mema annars se getið

Tafla skal vera nr 113 frá JHP eða samsvarandi

Binda skal saman sökkuljárn og vatnsmiðtak

Binda skal saman vatn, skolp, baðkar og sluktuboln i baðherb

Raflagna efni i bilskúr skal vera af rakaþéttri gerð

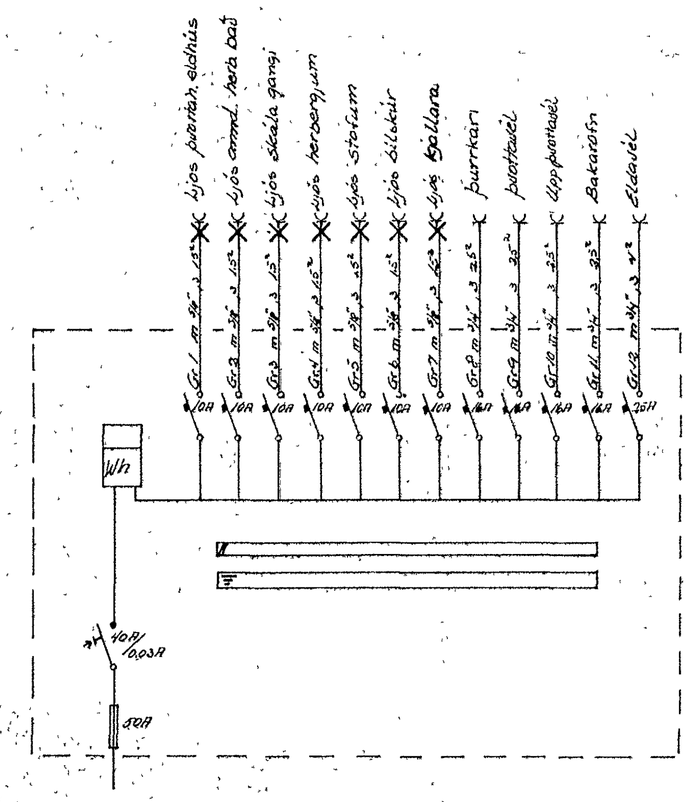

Breytingar			Jens Eyerksson S. 52829	
NR	Dags	Nafn		
			Hjallabraut 78	I H S
			eintinu og afstöðu-	M 1:500 1:100
			mynd þverskurður	Bl / af 3
				Maí 75
				78