



GRUNNMÁND, M=1:50

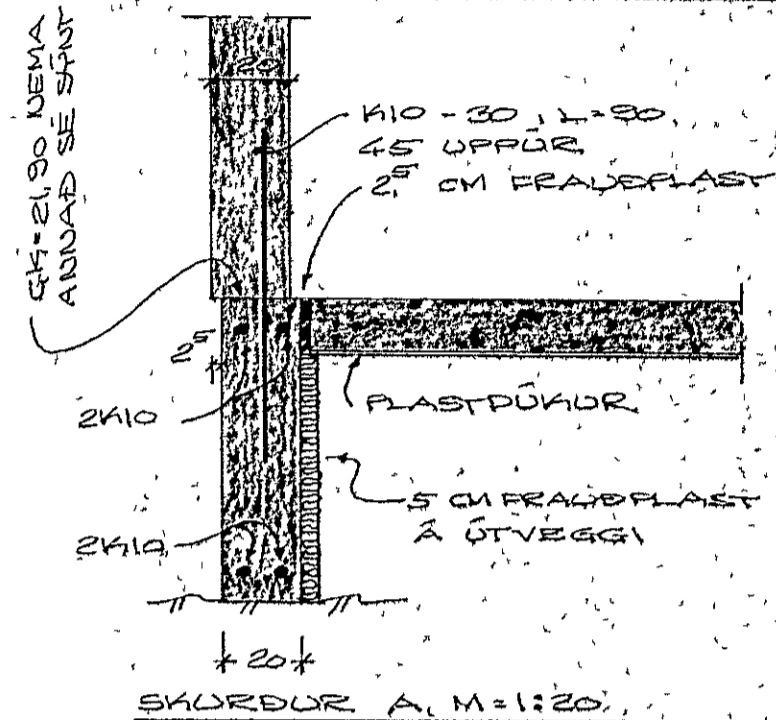

SKURÐUR A, M=1:20

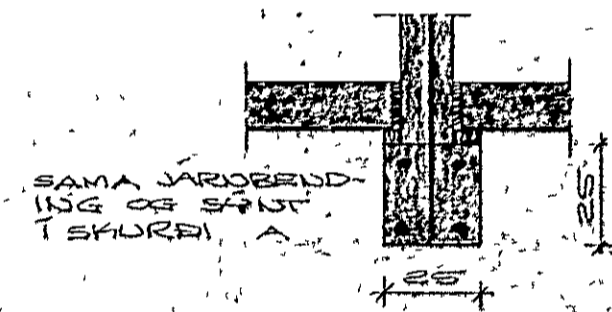


SKURÐUR B, M=1:20

STRINSTEPPA: 8120 Í FLIÐSTANDI
 PLÖTUM OG UNDIRSTÖÐUM,
 BENDISTÁL: R: SLETT STÁL.

K: KAMBSTÁL $\sigma_{\text{MIN}} = 4000 \text{ KG/CM}^2$
 UNDIRSTÖÐUR SKULU NÁ MINNST
 120M NIEUR FRÖR JARÐVEGGFRÖRÐ
 VÍÐ VEGGI, NEMA RÖST KLÖFFI SE
 ÖFAR EÐA TRYGGT SE, AD RÖST-
 PENJLA Í GRÖNDI RASKI EKKI
 UNDIRSTÖÐUM FER SKULU ALDRÉ
 GANGA SKEMUR ELD 30CM NIEUR
 FRÖR NIEUR BRÖN ÖTÖPLÖTU,
 FER SKULU STANÐA Á TRÖSTÖM
 JARÐVEGI

FLÖTANDI FLÖTUR: FJÖRLETTA
 SKAL ALLAN TALEAN JARÐVEGG
 MINNST 60CM UNDR FLÖTU KLAPPA
 SKAL ÖTÖLÍÐ VEL MEG VEL ÖFFU OG
 FILLA SÍÐAN MEG ÖÖRI MÖL.
 FILLINGU SKAL KLAPPA MEG VEL
 ÖFFU

JARÐ Í ÖÖRI OG NIEUR BRÖN
 SKULU SKULU BERÐ ANN 50CM
 ÖFRER HÖLD
 ALAG Á GRÖND ER MEST 20KG/CM²
 FLÖTURKVI = 14CM

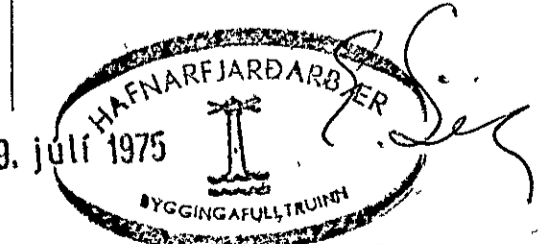

HAFNARFJÖRÐI, Í JÚLÍ 1975
 ARNARÞRAUNJ, 47 50587

UNDIRSTÖÐUR

Agnar Magnússon, MVF