



SKURÐUR D, M=1:20

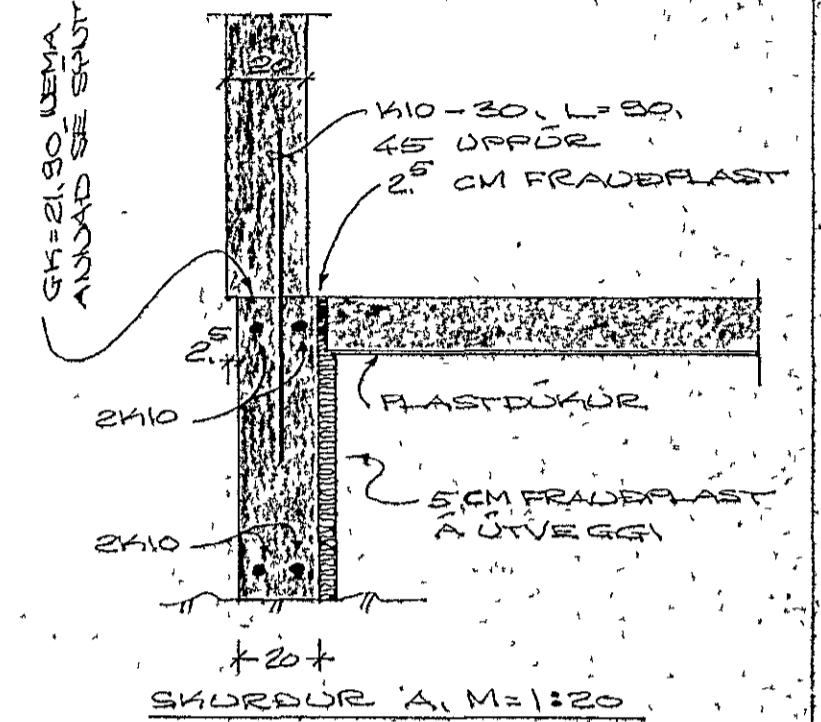


SKURÐUR A, M=1:20

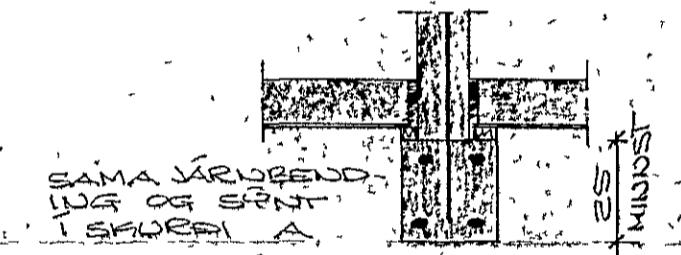

SKURÐUR B, M=1:20

STEINSTEYPA; SÍGÓ T FLÍSTANDI  
 PLATUM OG UNDIRSTÖÐUM;  
 BENDSTÁL; R: SLETT STÁL;  
 K-KAMBSTÁL,  $f_{m10} = 400 \text{ kg/cm}^2$   
 UNDIRSTÖÐUR SKULD DÁ MINNST  
 120 CM NIDUR FRÖR JARÐVEGGI  
 VÍÐ VEGGI, NEYMA RÖST KLÖPP SE  
 OFAR EÐA TRIGGT SE, AD RÖST-  
 PENUSLA T GRÖÐU! RASKI EKKI  
 UNDIRSTÖÐUM. ÞER SKULD ALDRÍ  
 GAN GA SÆMUR EN 30 CM NIDUR  
 FRÖR, NEDRI BRÚI BOTNPLÖTU,  
 ÞER SKULD STAÐA Á TRÖUSTUM  
 JARÐVEGI.  
 FLÖTANNDI FLÖTUR: FJÄRLÆGGA  
 SKAL ALLAN LAGAN JARÐVEG  
 MINNST 60 CM UNDIR FLÖTU, ÞVAFRA  
 SKAL BOTN VEL VELDURFRA OG  
 FILLA SÍÐAN MED GÖRRI MÖL;  
 FALLIGU SKAL ÞVAFRA VELD  
 RÖFTU.  
 JÆRN T EFRÍ OG NEDRI BÉUN  
 SÖKILA SKULD BERT 20 CM, 50 CM  
 FYRIR HOBI  
 ALAG A GRÖÐU ER MEST 20 KG/CM.  
 FLÖTURKFT: 14 CM

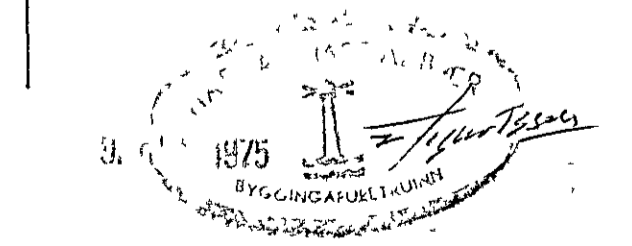

HAFDARFIREI Í JÚNÍ 1975  
 ARIÐARHRAUNI 47 50587  
**UNDIRSTÖÐUR**  
 Agnald Magnússon, MUFFI

702<sup>5</sup> FRÁ  
 LÖÐARMÖRK