



GRUNNMYND 1: 50

JÄRNAMAGN 1 UNDIRSTÖÐUM K 10 ~ 260 KG  
K 8 ~ 150 KG

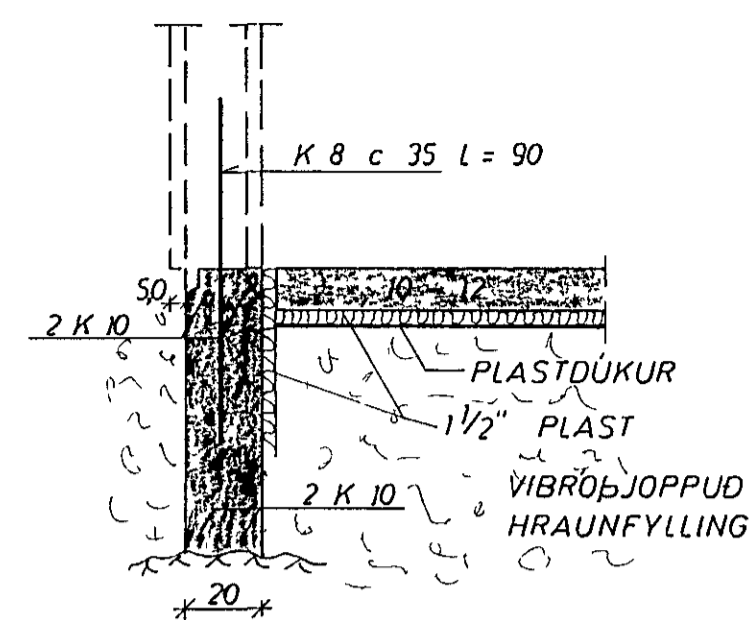

SNID 1 ÚTVEGG 1: 20

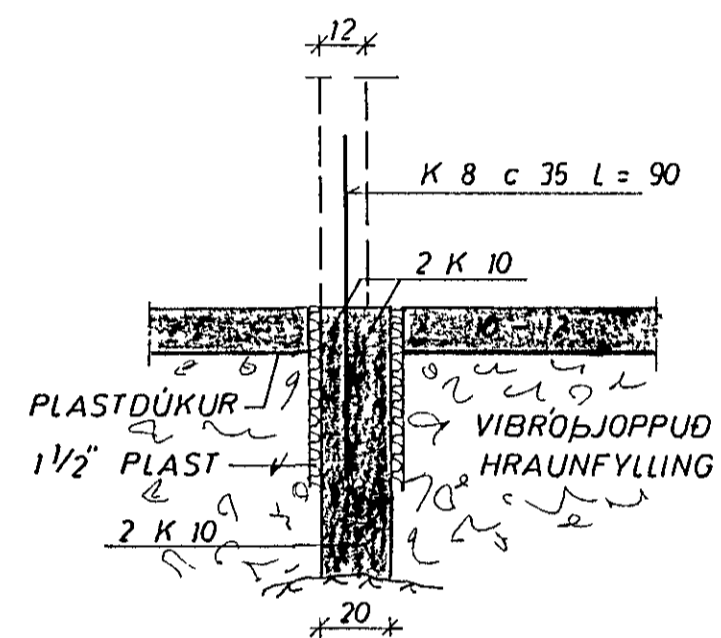

SNID 1 INNVEGG 1: 20



**SKÝRINGAR.**  
UNDIRSTÖÐUR STANDI Á JAFNÖSTU HRAUNI, EKKI MINNA EN 75 cm UNDIR YFIRBORDI, NEMA KLÖPP SE OFAR ÞÁ MINNST 35 cm STEYPUGÆÐI 1 UNDIRSTÖÐUM OG GÖLFPLÖTU S. 160 SKV IST. 10 K MERKIR KAMBSTAL K 5 40 c FJARLÆGD MILLI JARNA MIÐJU A MIÐJU MESTA ALAG Á GRUNN 20 KG / CM<sup>2</sup>.  
SETJA SKAL K 10 c 20 LÖÐRETT OG K 10 c 30 LARETT I INNRI HLÍÐ VEGGJA, ÞAR SEM EINHLIÐA FYLLING KEMUR I STEYPUSKIL. KOMI K 8 c 35 L = 90, NEMA ANNAD SE SYNT.  
UNDIRSTRIKUÐ MAL ERU MAL SEM HAFNA BREYTT.

HJALLABRAUT 82	MÆLIKVARDI 1: 20 1: 50	VERK 7520	TEIKN NR 1.1
UNDIRSTÖÐUR	Hannað JTB Teiknað JW	Yfirfarið Samb JTB	DAGS AGÚST '75
JÓHANN GUNNAR BERGÞÓRSSON VERKFR MVFI STRANDGÖTU 11 — HAFNARFIRÐI — SíMI 53316	BREYTT		

358K