




SNID A 1:20

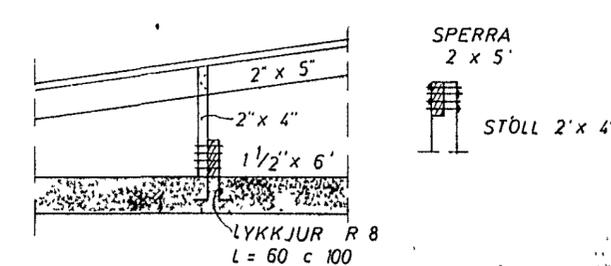


SNID B 1:20

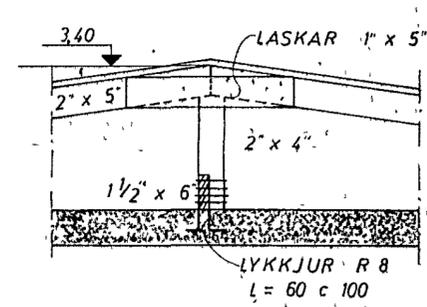


SNID C 1:20

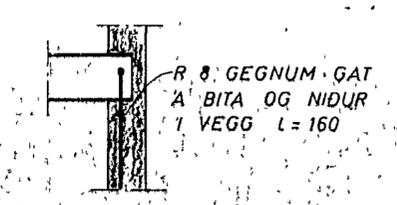

SNID E 1:20

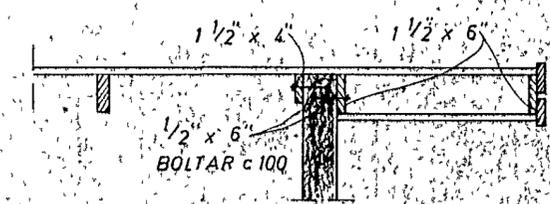

SNID D 1:20

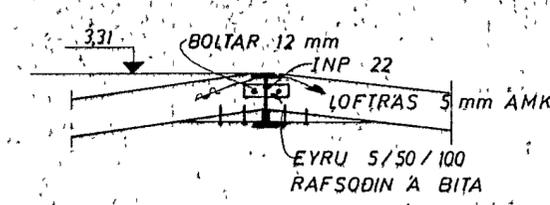

SNID F 1:20

UM FRAGANG A TENGINGUM ÞAKA SJA FYRIRMÆLI KJ.SV.

ATH. HÆÐ A MÆNI 270 + 61 = 331 EN EKKI 320 EINS OG HJA KJ.SV.

VIKINGAR
 SPERRUR OG TÍÐLA SÆM HIGGJA
 TÍÐLA OG STEYPU SKA RÚÐA
 MEÐ TÖMVAÐI
 TILBURÐUR TIL LAUSNA VERA
 ÁHVALDINGA



HJALLABRAUT 84 OG 86	MÆLIKVAFDI 1:50 1:20	VERK 7312	TEIKN NR 3
ÞAK	Hannað: 5/6 Tolkað: 10	Yfirfarið: 5/6 Samb: 5/6	DAGG AGUST 73
JÓHANN GUNNAR BERGÞÓRSSON VERKFR. MVFI KÖLDUKINN 9 - HAFNARFIRDI - Sími 62895	BREYTT		

6/21