



ÖLL FÆTURGÖRD (FB) ERU 1 1/2" x 6"
 ALLIR STÖLAR (ST) ERU 2" x 4"
 VÍÐIR SEM SÖBERTA STEYFRO, SVÖ
 OG ALLIR VÍÐIR Í BAKRÖÐU
 SKAL RÝÐA MÖD FÖRVARÐAREFNU
 FÆTURGÖRD GETA EINOUG VERID
 2" x 1" x 6" SAMVEGLT.
 ÖVEFJAFAR SPERUGIL (SP) Í NR. 30 ERU 2" x 4"
 ÖVEFJAFAR SPERUGIL (SP) Í NR. 32 ERU 2" x 4"


GRUNDMÖUD, M=1:50

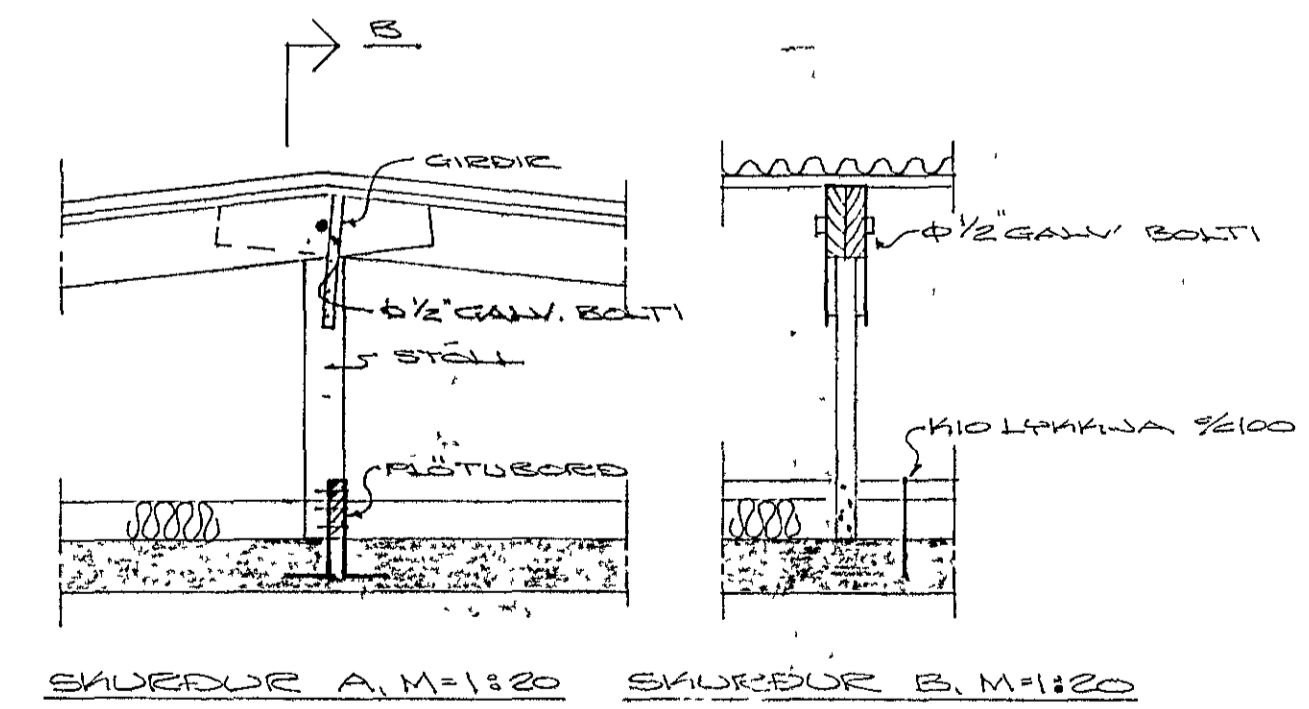

SKURÐUR A, M=1:20 SKURÐUR B, M=1:20

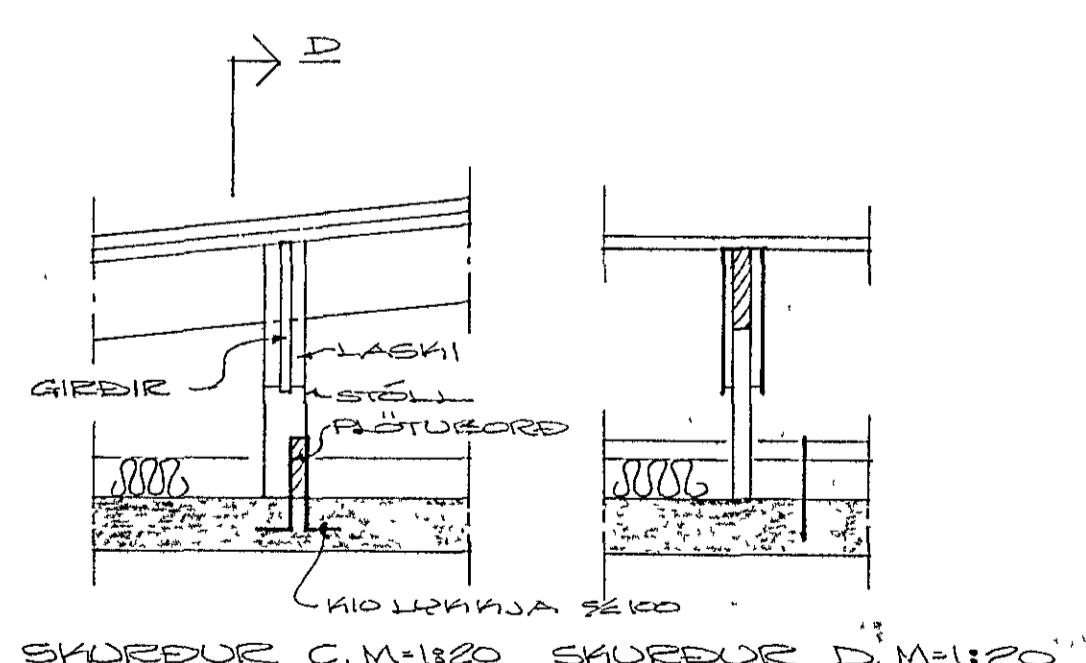

SKURÐUR C, M=1:20 SKURÐUR D, M=1:20

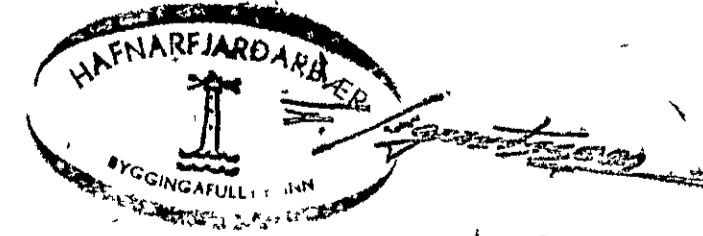

BRÉFIT 29. 9. 1976
 BRÉFIT 16. OKT. 1976
 BRÉFIT 2. OKT. 1976
 HAFNARFJÖRÐI Í JÚLÍ 1975
 AÐVARHAUÐI 47 68587
 DAK

Ágúst Magnússon, DAK