Málstraumur rofa og tengla sé 10A
Hæð tengla sé 20cm frá gólfi
Hæð rofa sé 110cm frá gólfi
} nema annars sé getið
Öll rör séu 3/8"
Tafla sé nr 113 frá J.B.P eða samsvarandi
Binda skal saman vatn, skólp, baðkar og sturtubotn
Binda skal saman í töflu vatnslagnir og sökkuljárn
Raflagnaefni í bílgeymslu skal vera af rakaþéttri gerð
Samráð skal haftvið húseigandann um staðsetningu á viftu
í baðherb. og með úttak fyrir loftnet

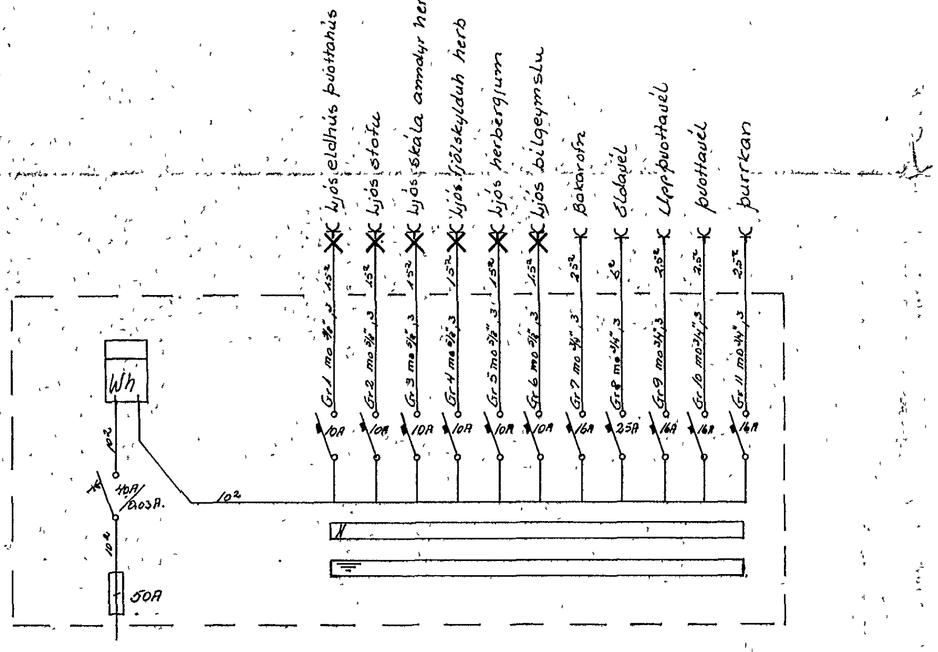

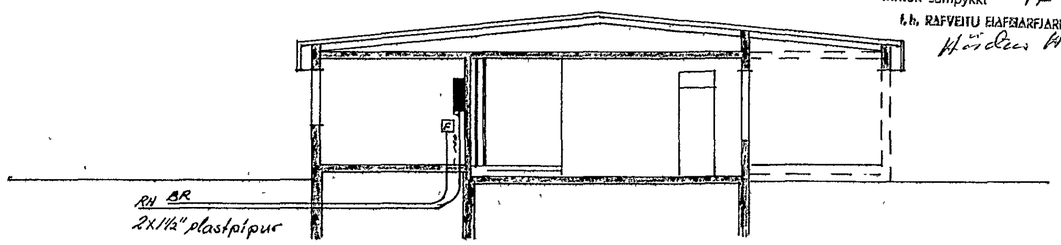

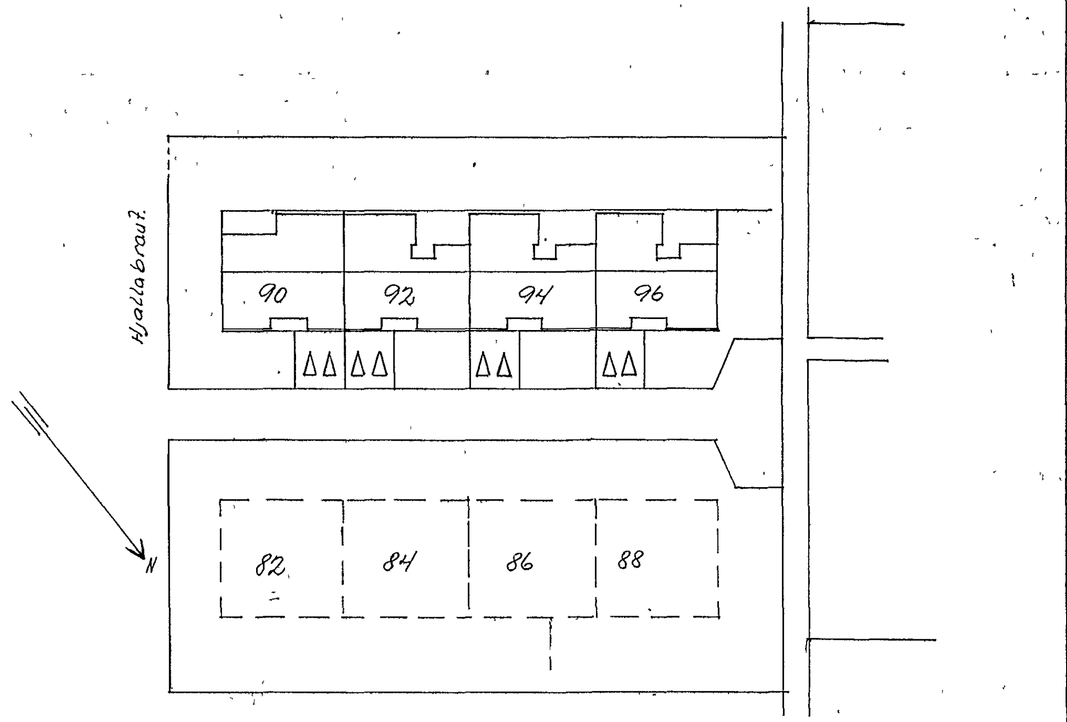

Teikn. nr 2397 Teikn. nr 1606
Samþykkt þ 28 19 75
fh RAFVEITU HAFNARFJARÐ
Björn Jóhannsson
Eftirlitsmaður raflagna

Innlögn samþykkt 30/12 19 75
f.h. RAFVEITU HAFNARFJARÐAR
Hörður Hallbjörnsson

Breytingar		
NR	Dags	Nafn

Jens Eversson S 52829

Hjallabraut 92
Einlínumynd aflögn
og þverskurðarmynd.

TÖFLUR NR. 5
Hæð 1 100 : 1 50
Dags 1 of. 2)
Júlí 1975
JE.