



ALLAR SPERRUR (SP) ERU 2"x8"
 ÖLL HETLVORUR (PB) ERU 1 1/2"x8"
 ALLIR STOLAR (ST) ERU 2"x4"
 VIÐIR SEM SVERTA STAFUR, SVÖ
 OG ALLIR VIÐIR Í FAVIRKÖN
 SKAL RÍÐA MED FLAVARNAREFNI

GRUNNMYND, M=1:50

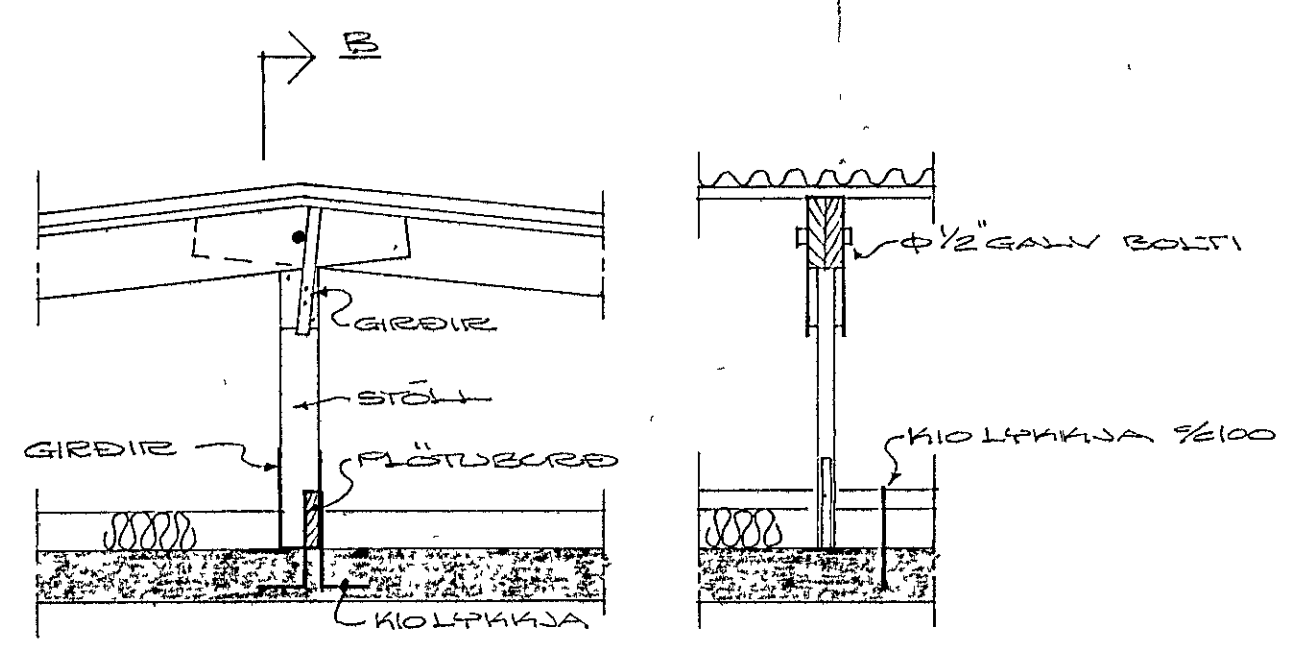

SKURÐUR A, M=1:20 SKURÐUR B, M=1:20

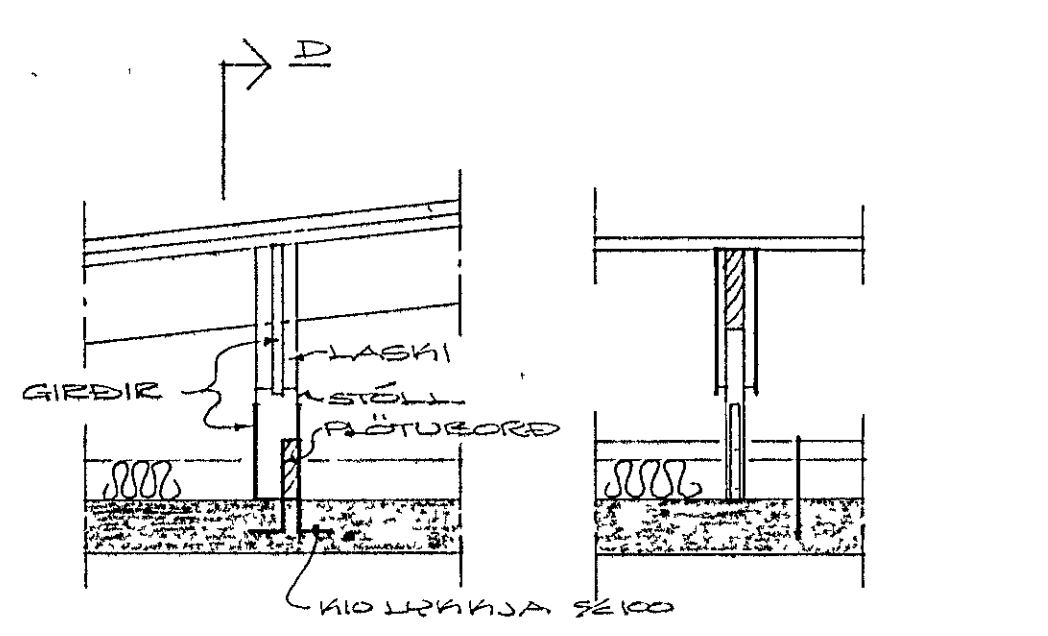

SKURÐUR C, M=1:20 SKURÐUR D, M=1:20