




SKURÐUR B, M:1:20 SKURÐUR C, M:1:20 SKURÐUR A, M:1:20

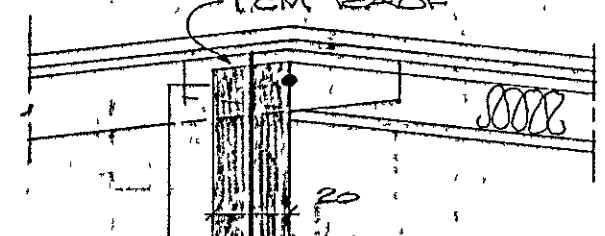


SKURÐUR M, M:1:20

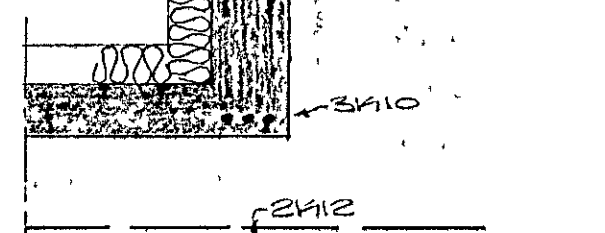

SKURÐUR O, M:1:20

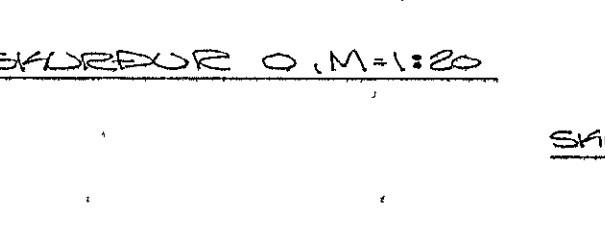

SKURÐUR G, M:1:20

 

SKURÐUR N, M:1:20


GRUNDMUND, M:1:50




SKURÐUR H, M:1:20




SKURÐUR I, M:1:20

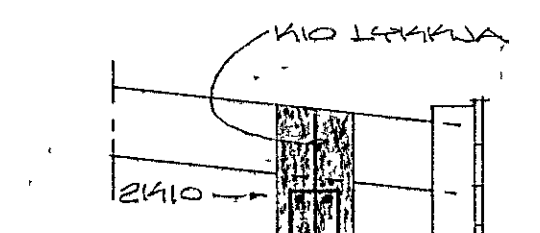


SKURÐUR J, M:1:20

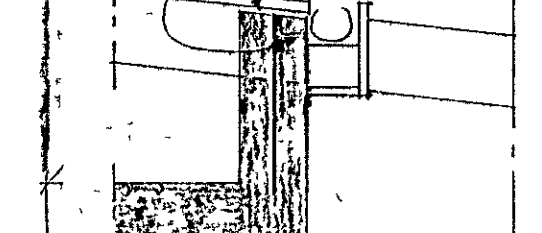

SKURÐUR K, M:1:20

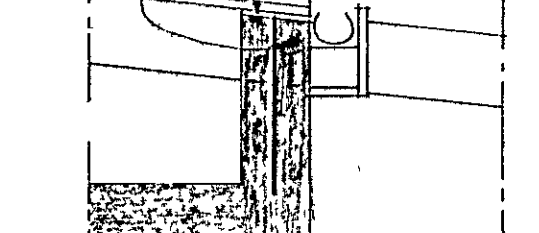

SKURÐUR L, M:1:20

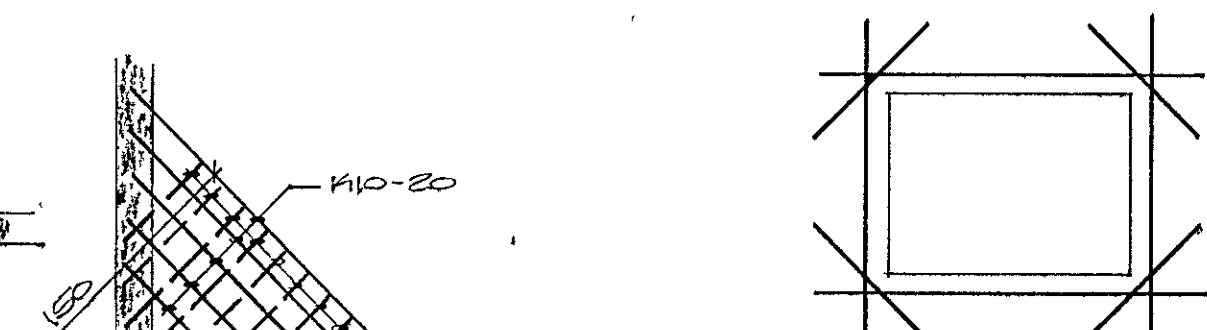

DRÖGGERÐ SÆTTINGAR SVÍO
TILHUG UM MÖRÐ
(EINIG FLÖTUÐ)
HORSEYKJA (HS), M:1:50

FLÖTUÐARKIT: 14
 STEINSTEPPA: 8200, FL. B, P MAX = 30 T FLÖTUÐ OG BITUM.
 SLETTIÐ: R = SLETTIÐ STÁL
 K = KÍÐO KAMBSTÁL
 FJALLGJAF JÄRNA FRÁ HREIÐREI STEYFU EYAL VERA
 1,5CM T FLÖTUÐ OG 2,0CM T BITUM.
 KÍÐO SLETTIÐ UM 40CM, KÍÐO KÍÐO UM 60CM OG KÍÐO HVERGI,
 TILHUG UM MÖRÐ VERA SVÍO, NEVA AÐSARS 32 GETIÐ.
 TILHUG UM VEIÐLA KOMI KÍÐO-30, L: 30,
 JÄRNAVEIÐLA 30 MM, SÍÐUR MÁL 80 CM.
 JÄRN TEFRA BORDI,
 JÄRN T NEÐRA BORDI.
 EKKI MÁ SÆFTA FLERI EÐ ÖRU HVERJA SÍÐUR Á SAMAN STAD FLÖTU.

HAFNARFJÖRÐI T JÓLI 1975
 AÐNARHEAUNI 47 50337.
 ÞAKPLATA

Asmund Magnússon, MVEI