
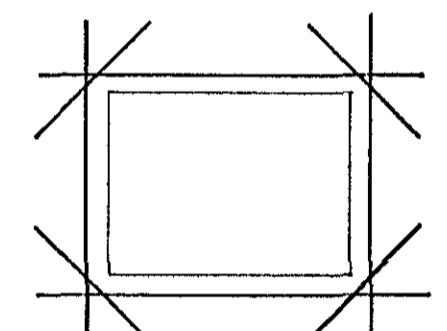


GRÖNDUMFUND, M=1:50

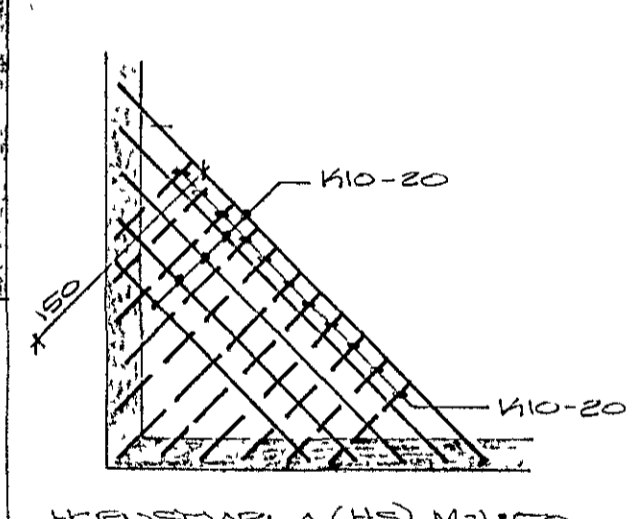

DREMIÐER STÆÐING 2x16  
TÆNG UM MÖRF  
(EINIG FLÖG)

FLÖGURKART = K  
 STEINSTEPPA: 5200, FL. B. Dmax = 30 Í FLÖGUM OG 6100.  
 BENDISTÁL: B = SLÉTT STÁL  
 H = K540 HANSTÁL  
 FJÆLLET JÆRNA FRÁ HEBBREDI STRÖÐU SHAL VERA  
 1,5CM Í FLÖGUM OG 2,0 CM Í BÖÐUM.  
 K5 SKEPTIET UM 40 CM, K10 K12 UM 50 CM OG K16 HVERGI.  
 TÆNG UM MÖRF KOMI 2x16 (NEMA ANKARS EÐ GRÖÐ).  
 TÆNGUM VEGNA KOMI K8-30, L. 80.  
 JÆRNAPVÆRMAL ERU HM. ÖNDUR MÁL 80 CM.  
 ———— JÆRN Í EFRA BÖÐI.  
 ———— JÆRN Í NEÐRA BÖÐI.  
 2x16 MÄ SKEFTA HERRI EÐ ÖÐ HERRA SÍÐLA SAMSÖÐ Í FLÖGUM.

HAFNARFIRDI Í JÚLÍ 1975  
 AÐGAETHAUNI 47, 50527  
 DAKPLATA

Árni Magnússon, MVEI