


SKURDUR A, M=1:20 SKURDUR B, M=1:20

ÖLL FÆTURD (PB) ERU 1/2x6  
 ALLIR STÖLAR (ST) ERU 2x8  
 VÍÐIR SEM SUÐRSTA STEYFU, OG  
 OG ALLUR VÍÐUR Í ÞAKRÖÐU  
 SKAL RÝÐA MED HÖNNAÐARSTU  
 SPELUR (ST) Í 10.00 SEU 2x6  
 SPELUR (ST) Í 10.00 SEU 2x8, NEMA  
 ANNARS SE GETUR.

GRUNDMAÐUR, M=1:50

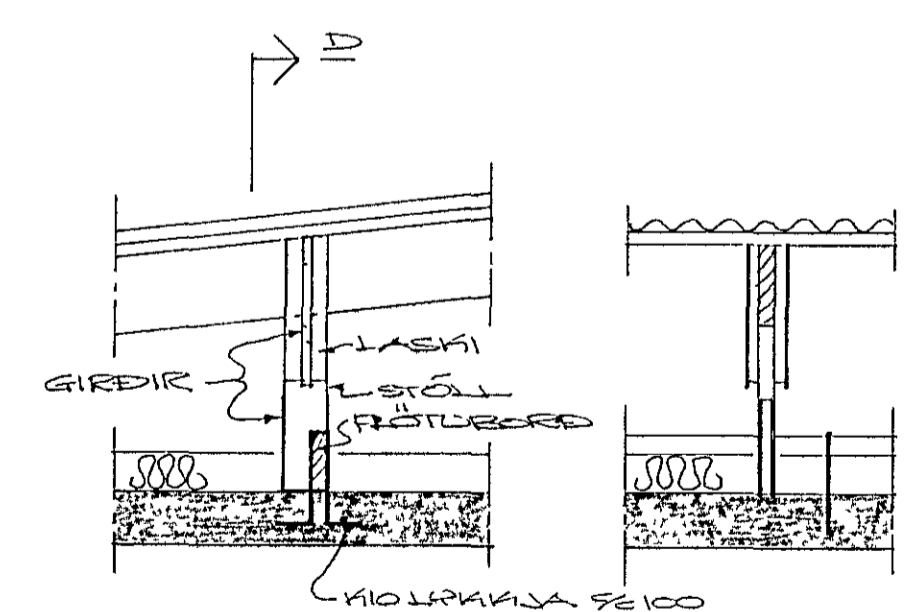

SKURDUR C, M=1:20 SKURDUR D, M=1:20

BEYTT 29. OKTÓBER 1976  
 BEYTT 2. OKTÓBER 1976

HAFNARVERF Í JÚLÍ 1976  
 MENNAGEAÐI 47, 50087

DAK

Agnes Magnúsdóttir, M.A.