
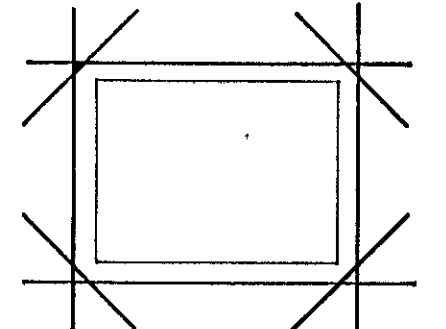
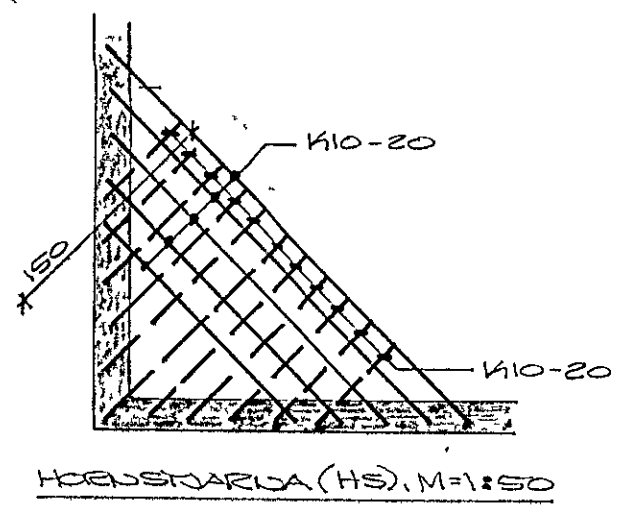
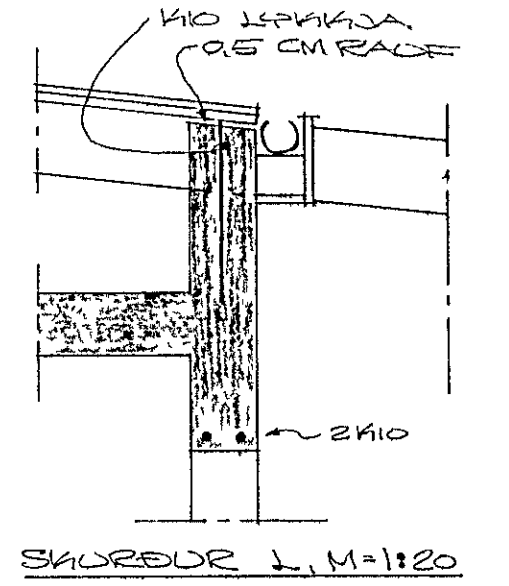
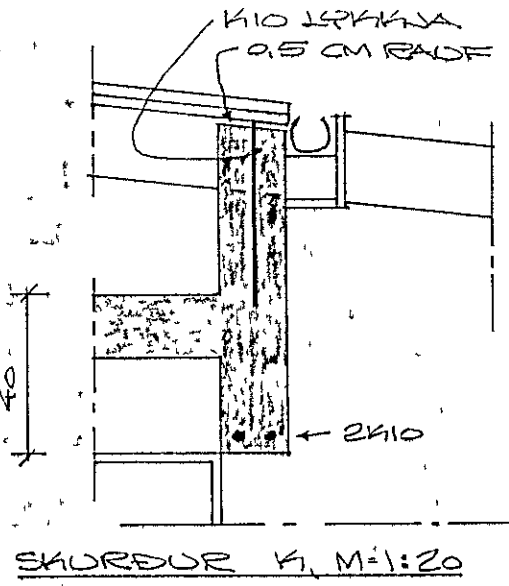


GEÐJÓMFRÓÐ, M:1:50

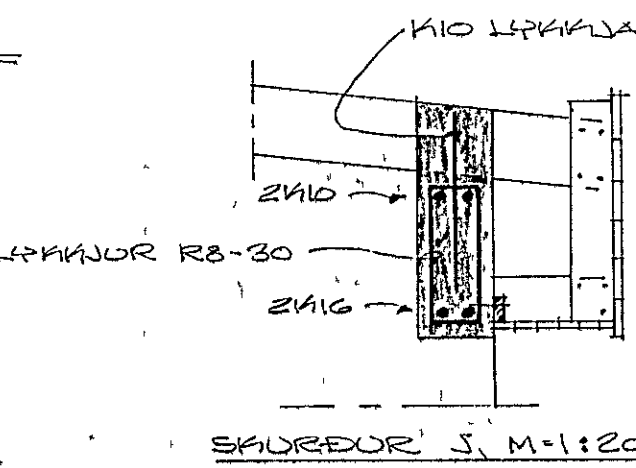

DEMIGERÐ STÆÐING 2410
TVEIÐIG UM MÖRÐ
(EINIG FLÓTUÐ)

FLÓTUÐARFRÓÐ = 14
STEINSTEPPA: 5200, FL. B, D_{max} = 30 TIL TUM OG BITUM.
BEUGISTÁL: B = SLÉTT STÁL
K = KS 40 KAMBSTÁL
FJALÆRD JARNA FRÁ HIRÐREIÐI STEPPU SKAL VERA
1,5 CM TIL TUM OG 2,0 CM TIL BITUM.
KS SMELTIST UM 40 CM, K10 K12 UM 50 CM OG K16 HVERGI.
TVEIÐIG UM MÖRÐ KOMI 2410, SEMA ANNAÐS SE GETIÐ.
TILSTÖÐUGLIG VEIÐJA KOMI K10-30, L = 80.
JARNVEIÐJAN BER 1 MM. SÍÐUR MÁL 80 CM.
JARN TEFRA BERI,
JARN T NEDRA BERI.
EKKI MÁ SKEFTA FLERI EÐ ÖÐUR HVERJA STÆÐING SAMAN TIL FLÓTUÐ.