



Verkið hefur verið tekið upp til liðs-bætur  
með 24. júlí 1975. Þetta er sannað með  
stimpli Hafnarfjarðarbæjar og byggingarstjóra.  
Gísli S. S.

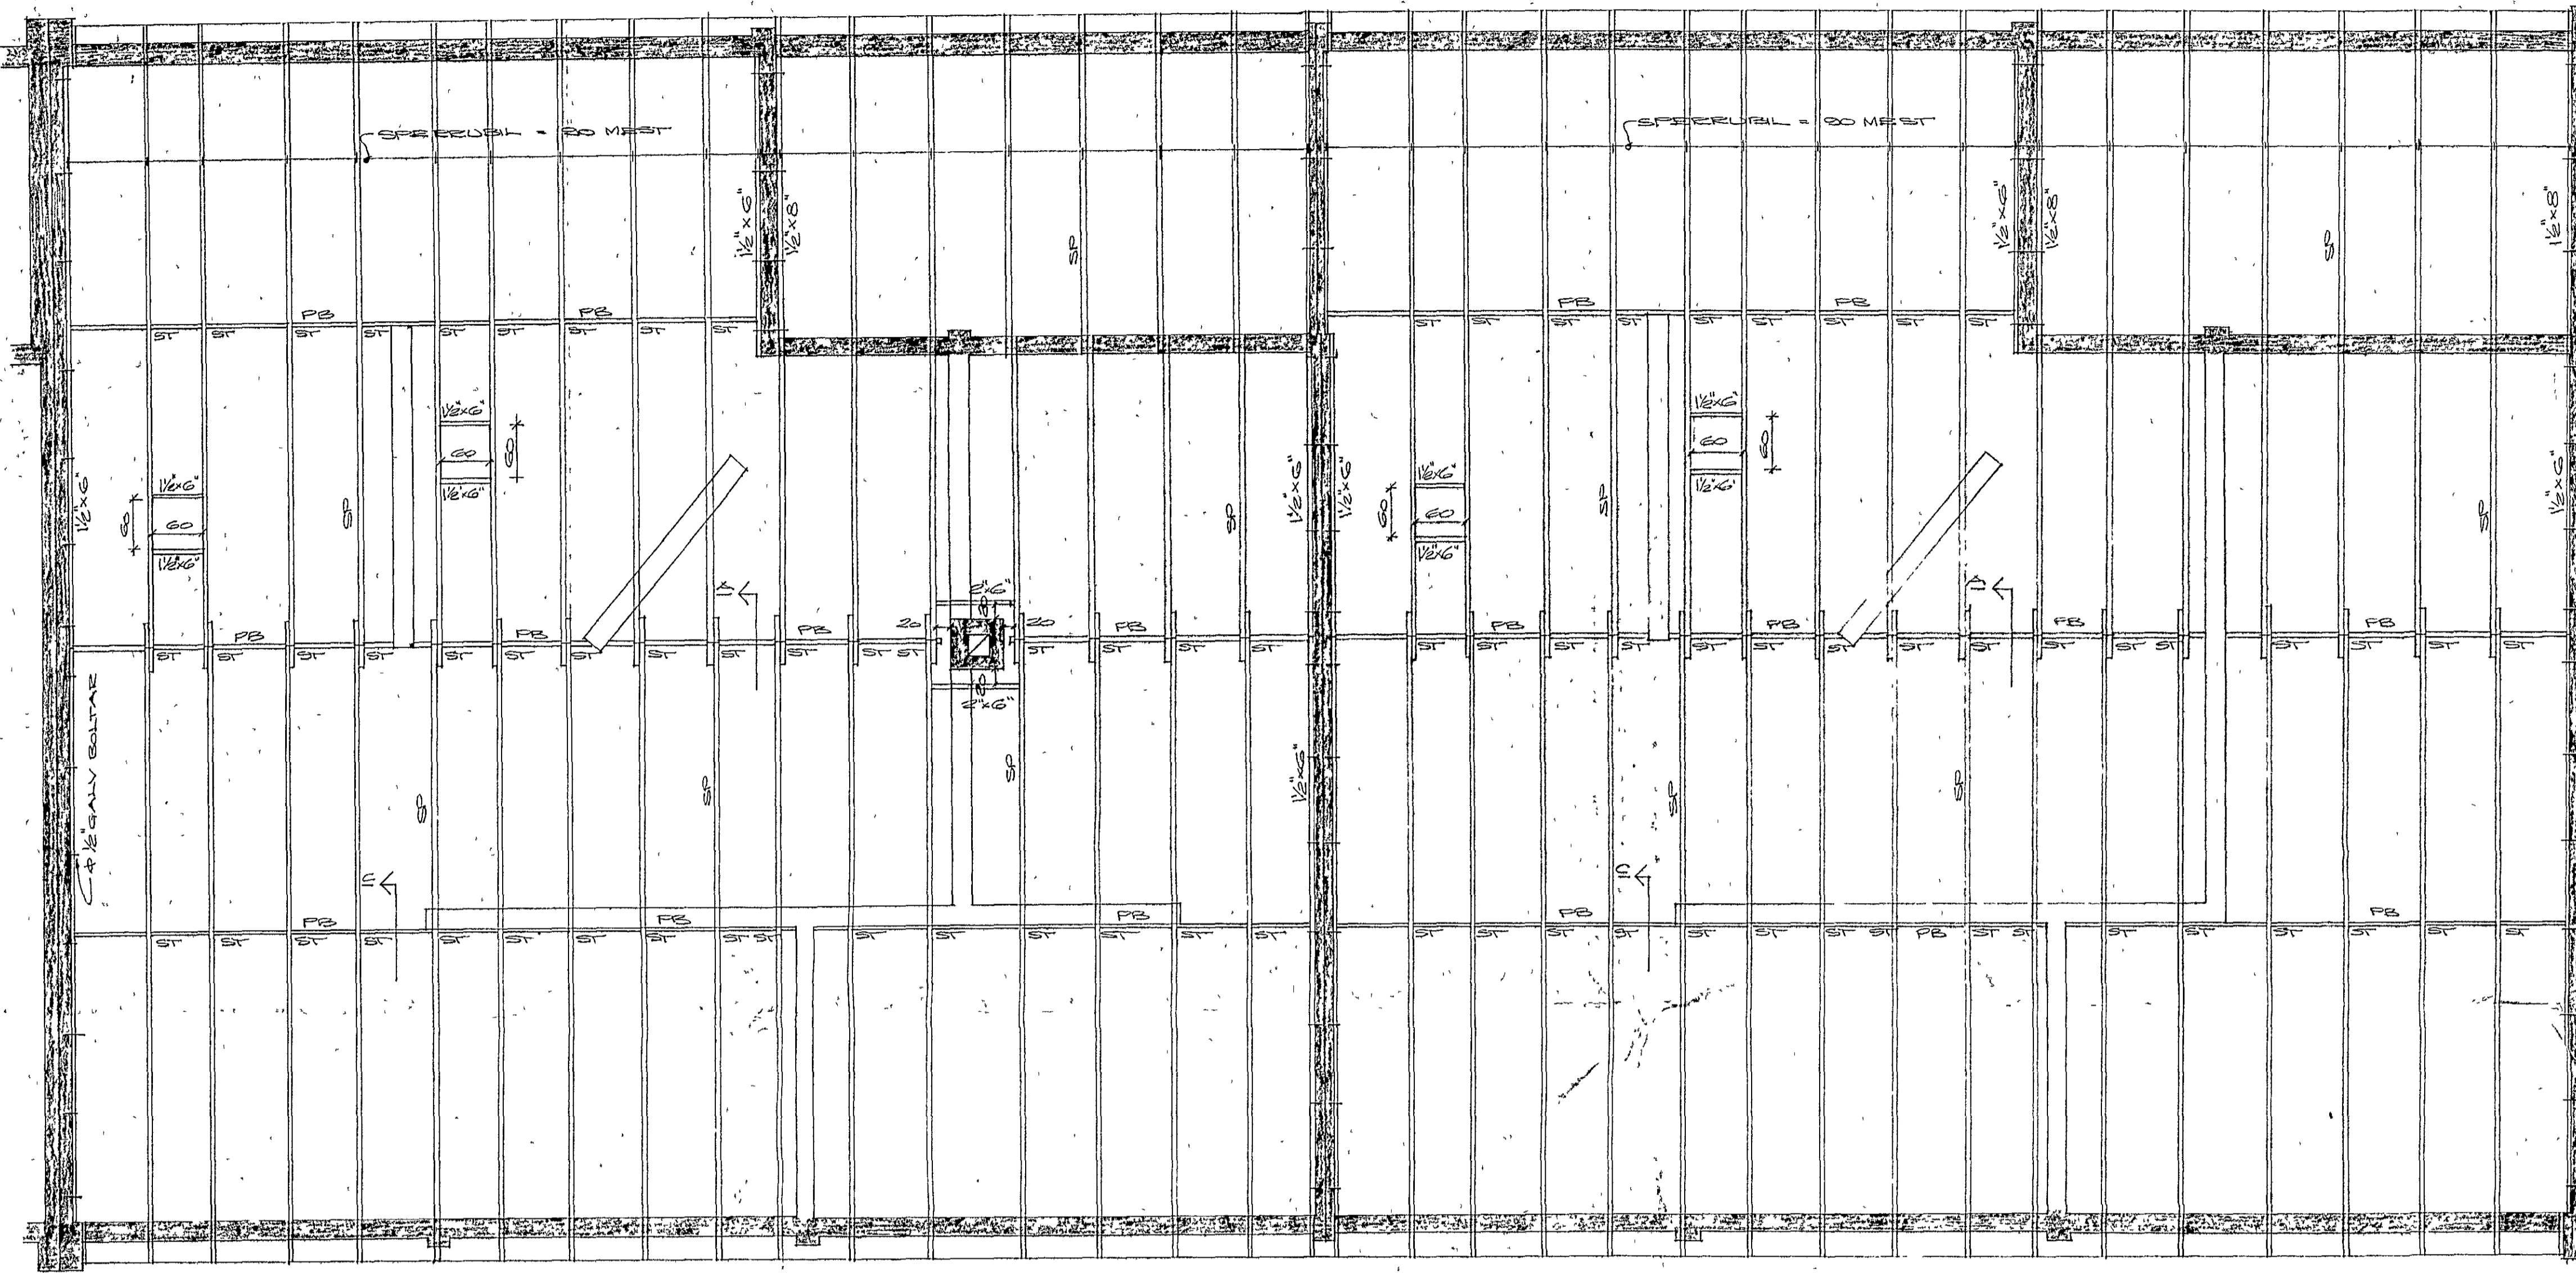


ALLAR SPERRUR (SP) ERU 2"x8"  
ÖLL PLÖTUBÆDD (PB) ERU 1/2"x6"  
ALLIR STÓLAR (ST) ERU 2"x4"  
VIÐIR SEM SÚRFTA STEYFU SVÖ  
OG ALLUR VIÐUR Í PAKKUN  
SKAL RÝÐA MEÐ TÖVAHJÆRFNÍ

GRUNDRISSUR, M:1:50

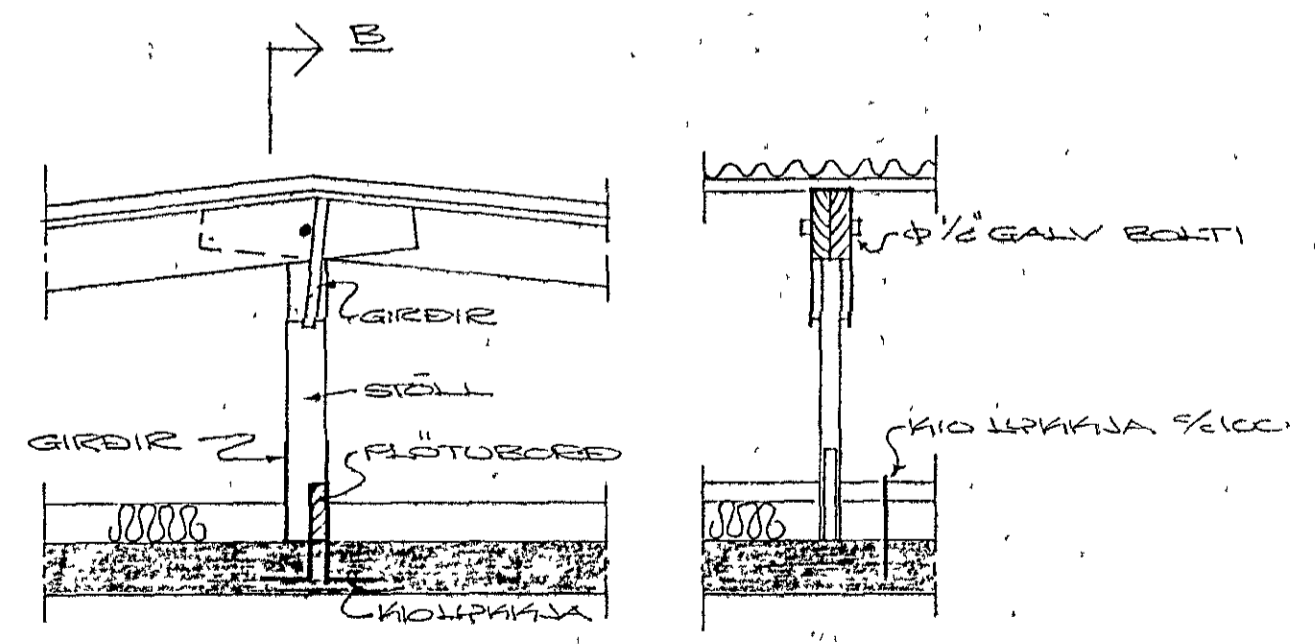

SKURÐUR A, M:1:20 SKURÐUR B, M:1:20

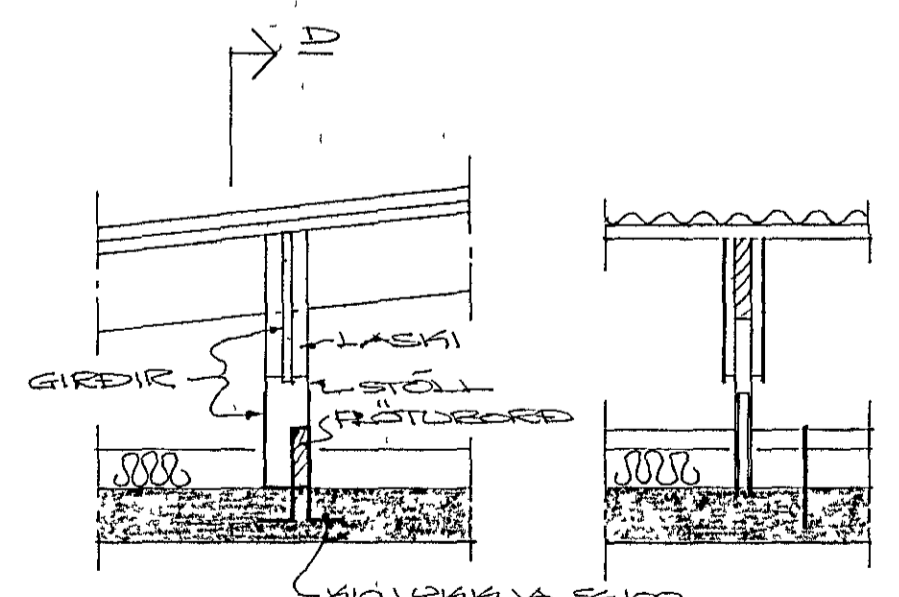

SKURÐUR C, M:1:20 SKURÐUR D, M:1:20

HAFNARFJARDUR T. JÚLÍ 1975  
KENNIFRÆÐINGUR 47 80087  
DAK

Agnes Magnúsdóttir, vvf