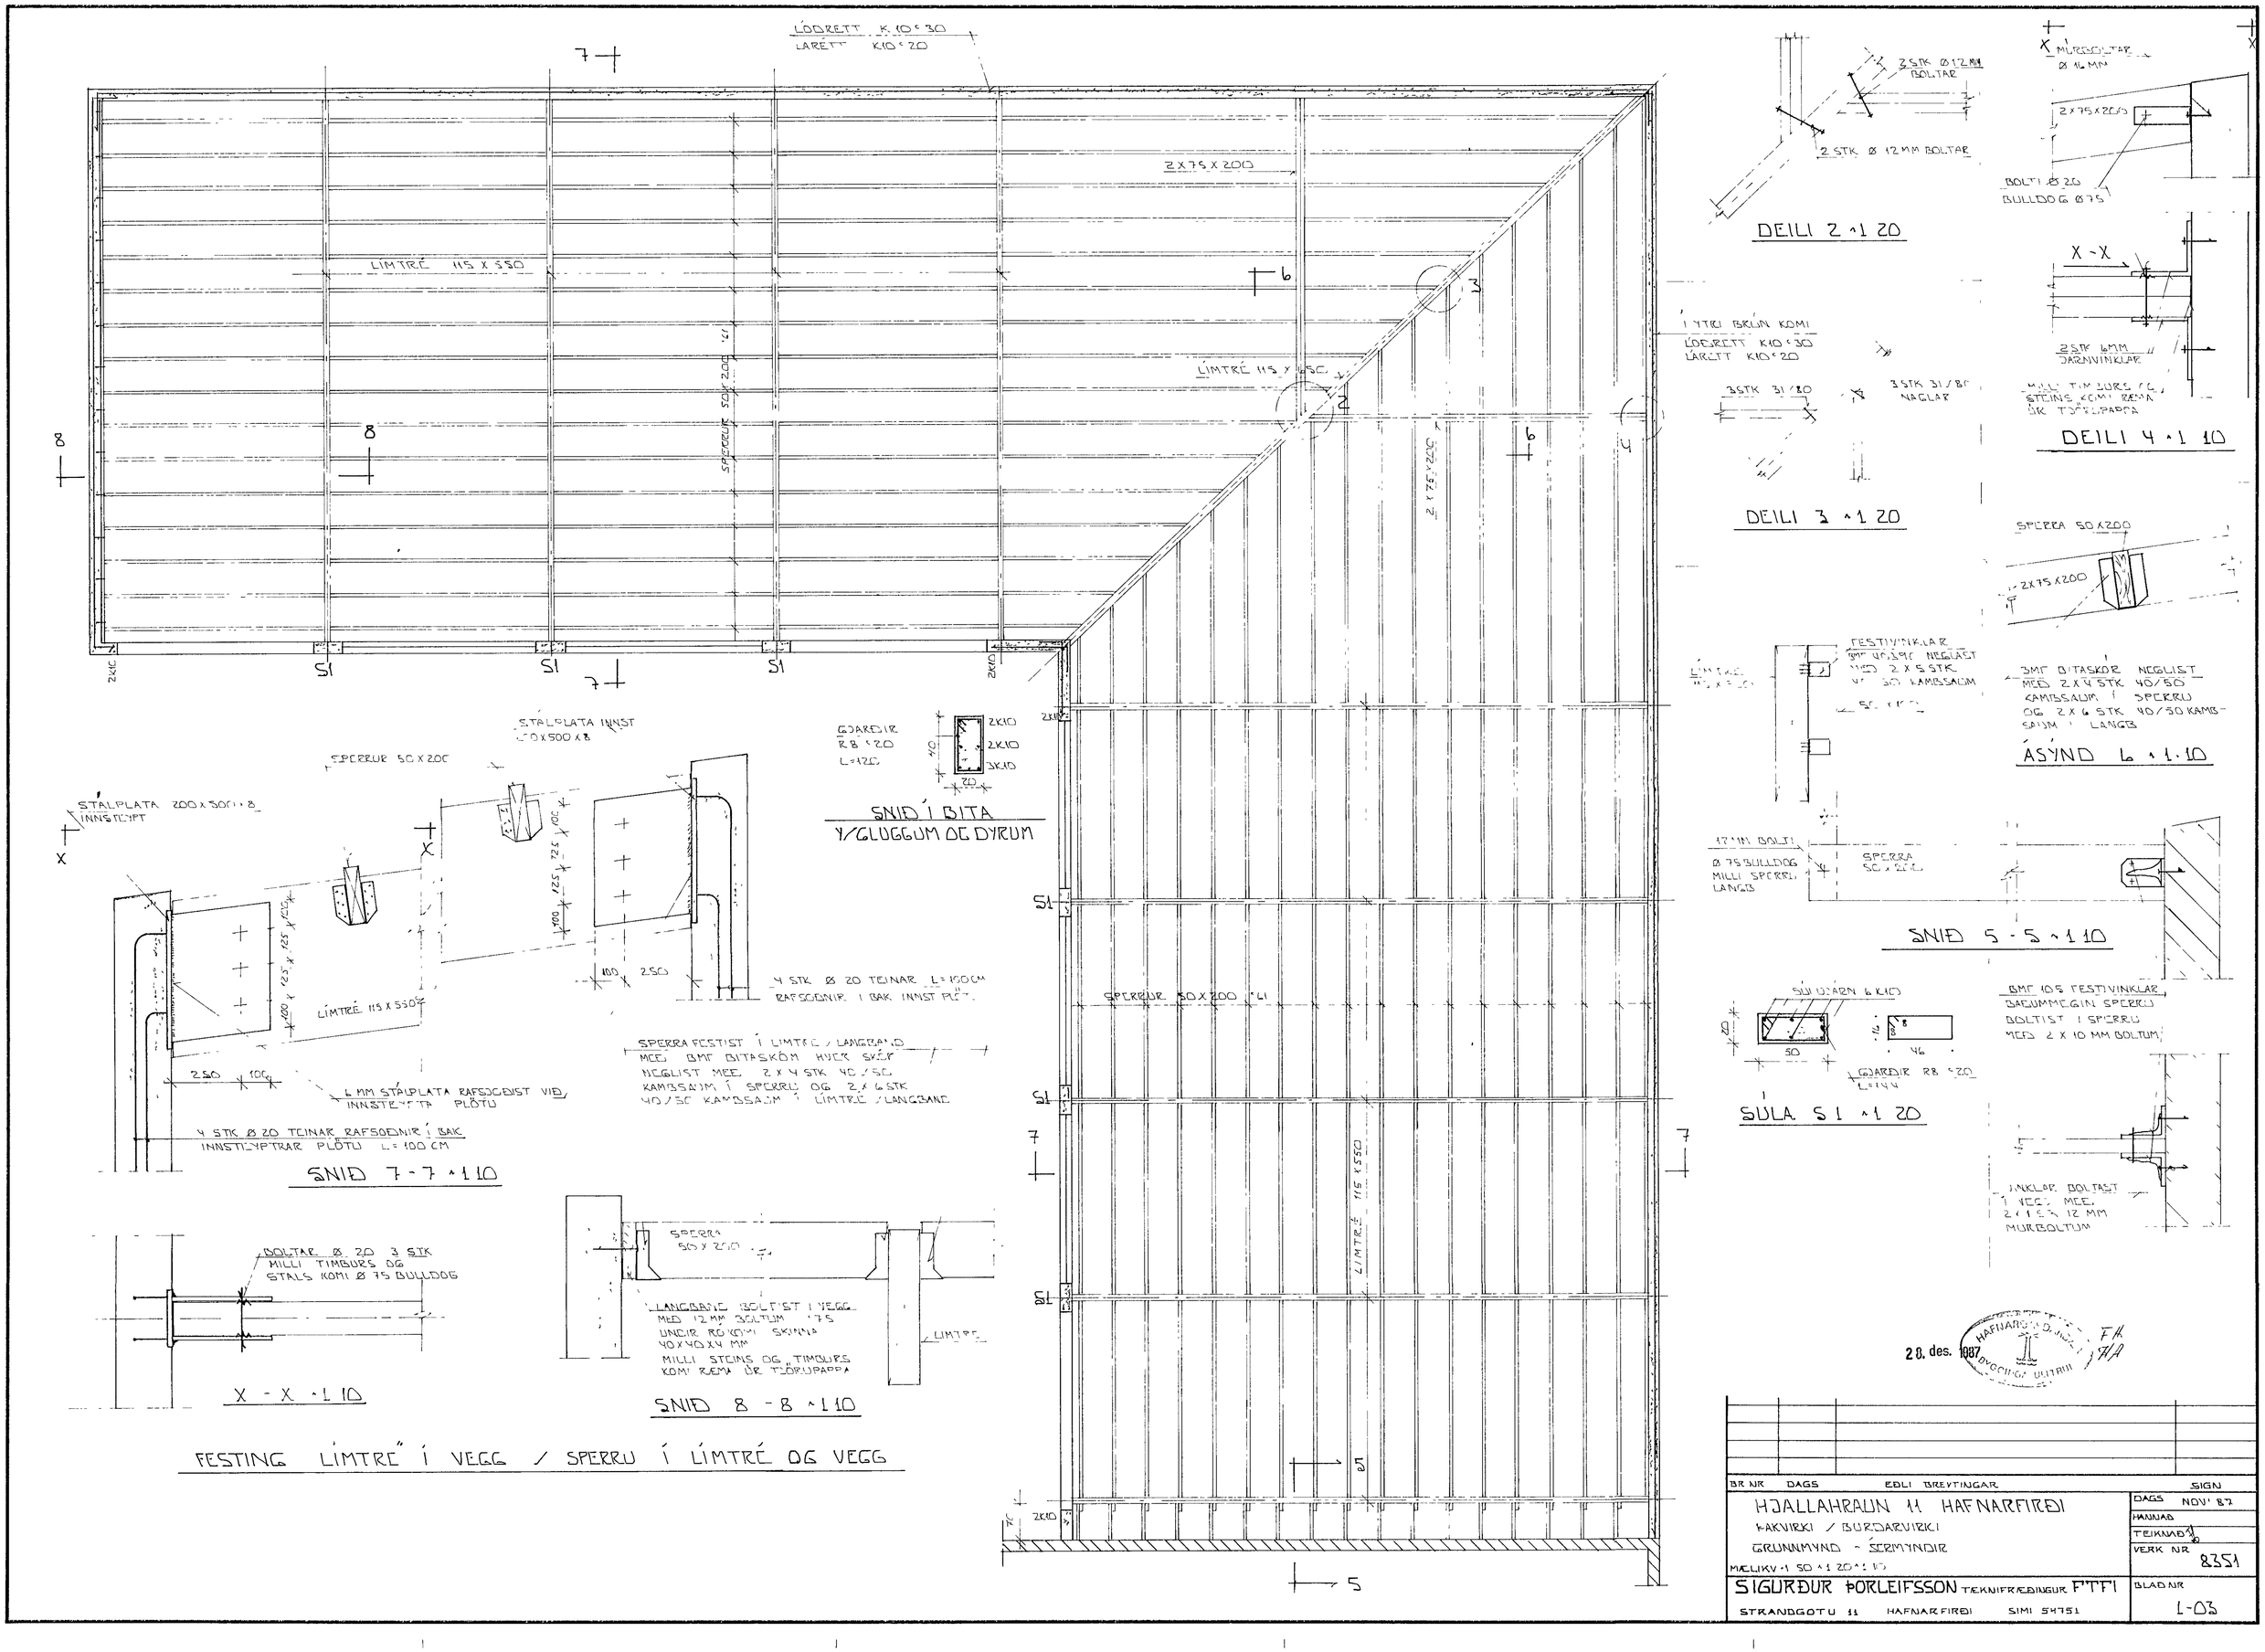

28. des. 1987

BR NR	DAGS	EÐLI BREYTINGAR	SIGN

HJALLAHRAUN 11 HAFNARFIRÐI
FAKVIRKI / BURÐARVIRKI
GRUNNMYND - SÉRMYNDIR
MÆLIKV ÷ 1 50 ÷ 1 20 ÷ 1 10

SIGURÐUR ÞORLEIFSSON TÆKNIFRÆÐINGUR FTFI
STRANDGOTU 11 HAFNARFIRÐI SIMI 54751

DAGS	NOV' 87
HANNAÐ	
TEIKNAÐ	
VERK NR	8351
BLAÐ NR	1-03