

Járn eins og smíð E-E sýnir.

Járn eins og smíð D-D sýnir.


Grunnmynd 1:100

Snið sjá blað nr 2.
Festiboltar fyrir stöðir sjá blað nr 3.
Í grunnri er hraunfylling.

H-táknar hæð á undirstöðu; (sbr snið).

Steypa: S 160.
Stál: KS 40

VEGGIR D FL SJÁ BL NR 4

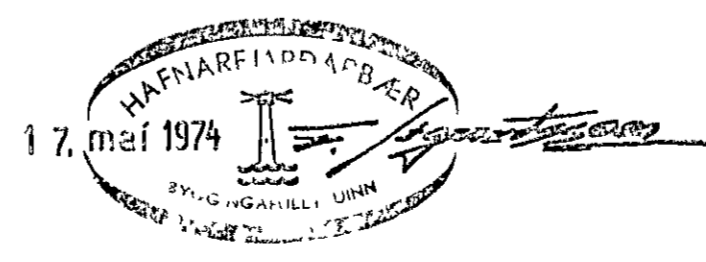

BR		DAG		BREYTING Á		LEGA		USKR	
BÖRKUR HF, HAFNARFIRÐI VERKSMÍÐJUHÚS VIÐ HJALLAHRÁUM									
UNDIRSTÖÐUR.									
BRAGI ÞORSTEINSSON EYVINDUR VALDEMARSSON BYGGINGAVERKFRÆÐINGAR MVI SUDURLANDSBRAUT 2 - SÍMI 3750J					REYKJAVÍK D 3-5-'74 KVARDI 1 100				
TEIKN	REIKN	VERK	BL NR	BR					
ATH	SAMP	7421	1						